


PLANIMETRIA

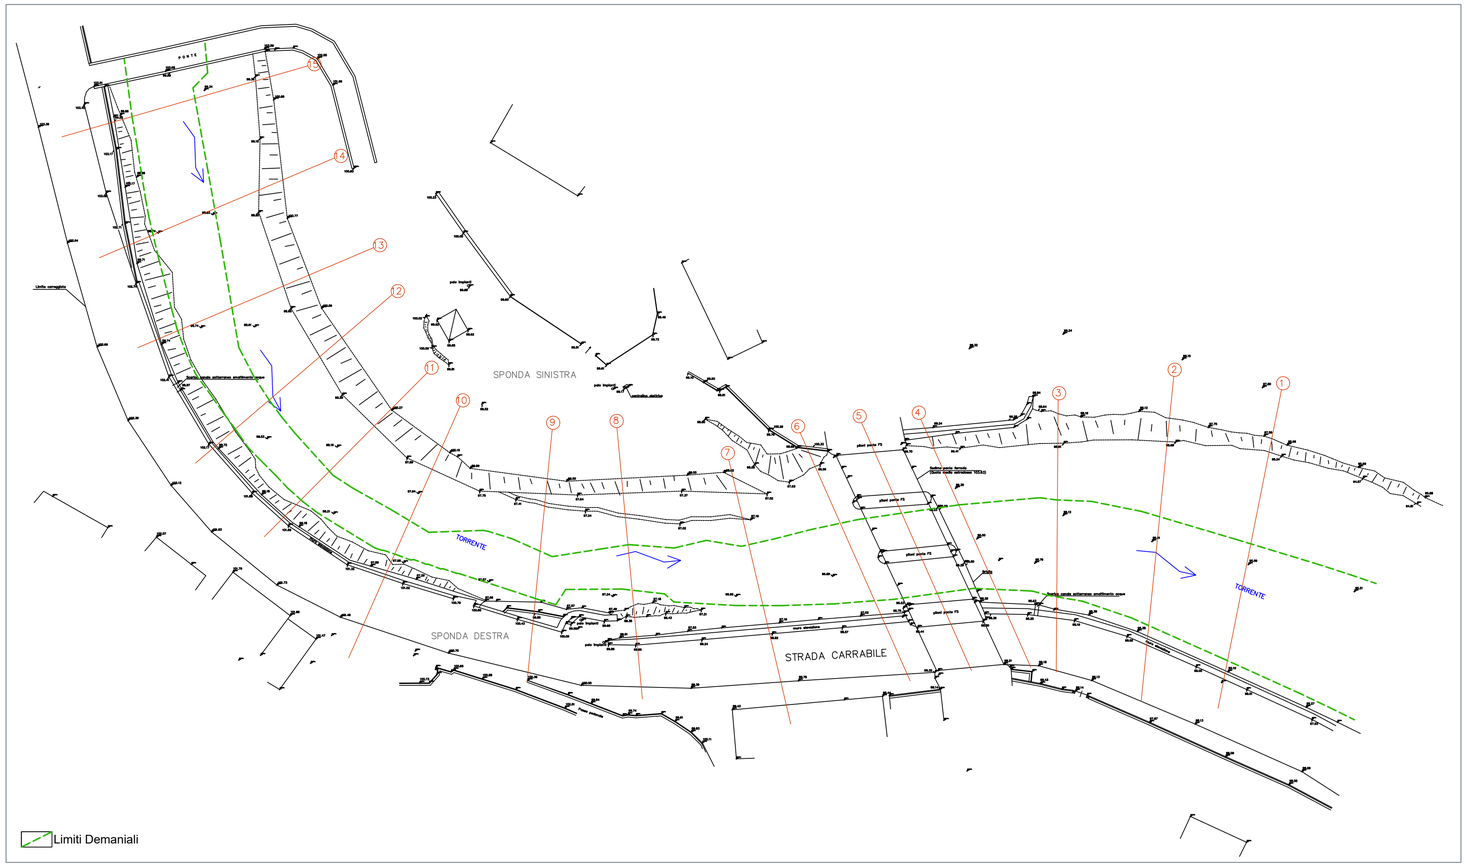


SEZIONE 15

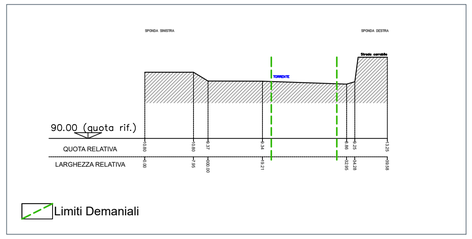


SEZIONE 14

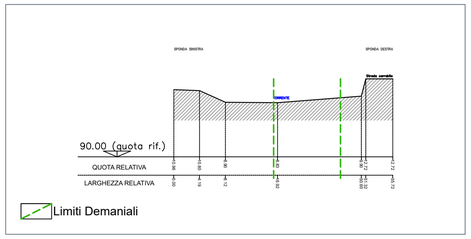


SEZIONE 13

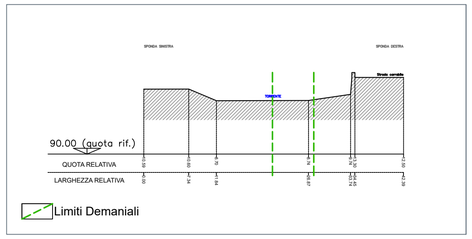


SEZIONE 12

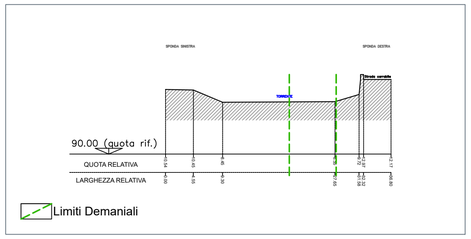


SEZIONE 11

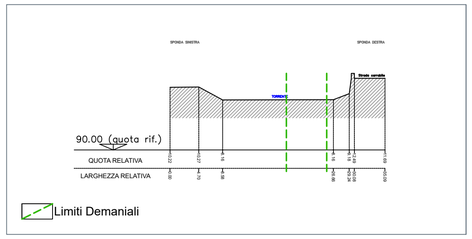


SEZIONE 10

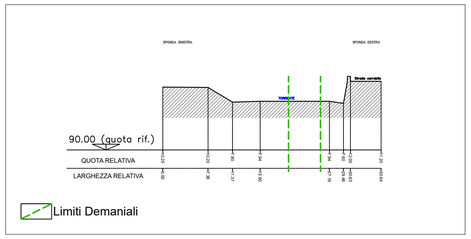


SEZIONE 9

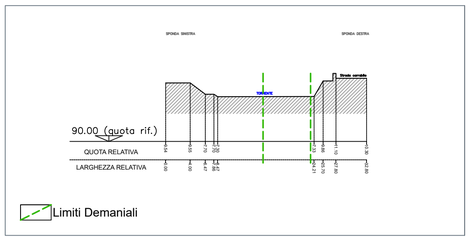


SEZIONE 8

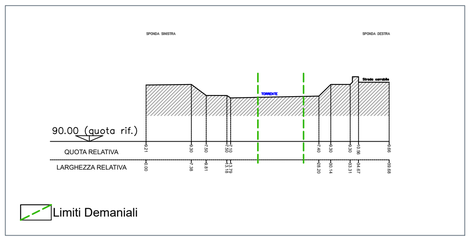


SEZIONE 7

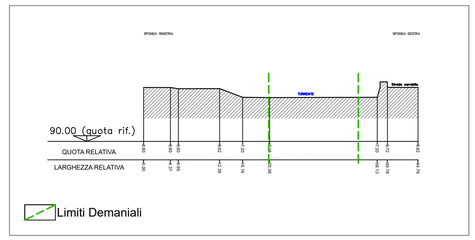


SEZIONE 6

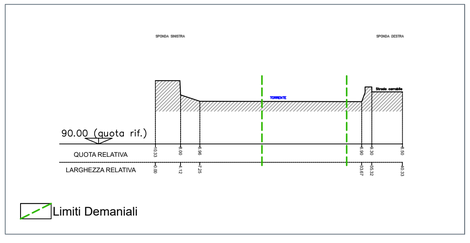


SEZIONE 5

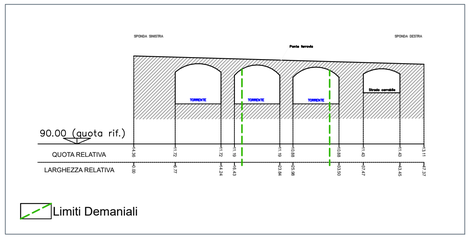


SEZIONE 4

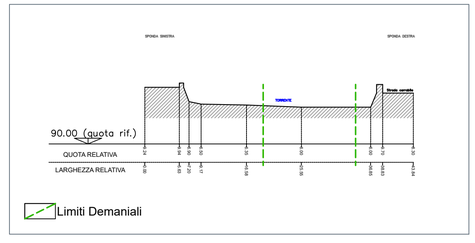


SEZIONE 3

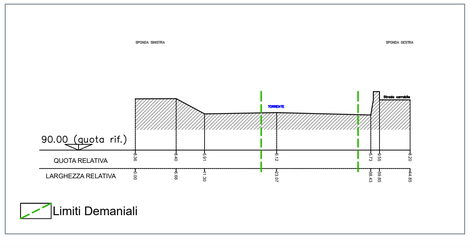

SEZIONE 2

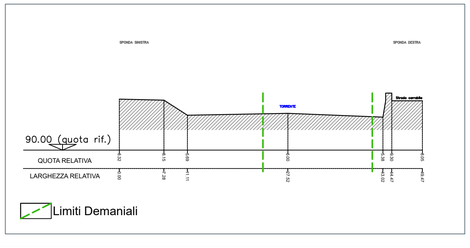

SEZIONE 1

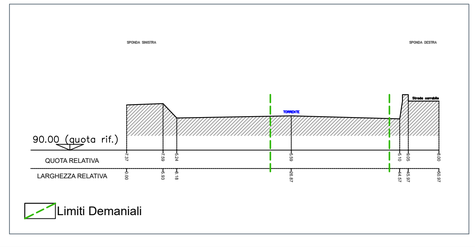

COMUNE DI MIGNANEGO

CITTA' METROPOLITANA DI GENOVA

oggetto

OPERE DI MIGLIORAMENTO IDRAULICO DEL TRATTO DI TORRENTE RICCO' IN PROSSIMITA' DEL PONTE FERROVIARIO IN LOC. "PONTE DELL'ACQUA" NELL'AMBITO DEGLI INTERVENTI DI SISTEMAZIONE DEFINITVA DEI DISSESTI CONSEGUENTI AGLI EVENTI ALLUVIONALI DEL NOVEMBRE 2014 A VALERE SUL FONDO DI SOLIDARIETA' EUROPEA O.C.D.P.M. 349/2016

STATO ATTUALE

revisione	tavola	scala
01	1 di 3	1:50

data: *6 DICEMBRE 2017*

committente

COMUNE DI MIGNANEGO
R.U.P. ARCH. CLAUDIA LEONCINI
PIAZZA MATTEOTTI 1 - 16018 MIGNANEGO (GE)
contatti: tel. 010 /7720381 - int. 42
email: claudia.leoncini@comune.mignanego.ge.it - pec: comunedimignanego@actaliscertymail.it


progettista

ING. MATTEO CODDA
ORDINE DEGLI INGEGNERI DELLA PROVINCIA DI GENOVA n° 8993A
c.f.: CDDMTT80523C621P - p.iva: 02027030994
ufficio: VIA MATTEOTTI 21/4, 16033 LAVAGNA (GE)
contatti: tel. 0185/393358 - fax 0185/393358 - cell. 335/6354399
email: MATTEO@CODDAINGEGNERIA.IT - pec: matteo.codda@ingpec.eu


ORDINE DEGLI INGEGNERI DELLA PROVINCIA DI GENOVA — DOTT. ING. MATTEO CODDA N° 8993A

Comune di Mignanego Prot. n. 0007712 del 02-08-2022 partenza


PLANIMETRIA

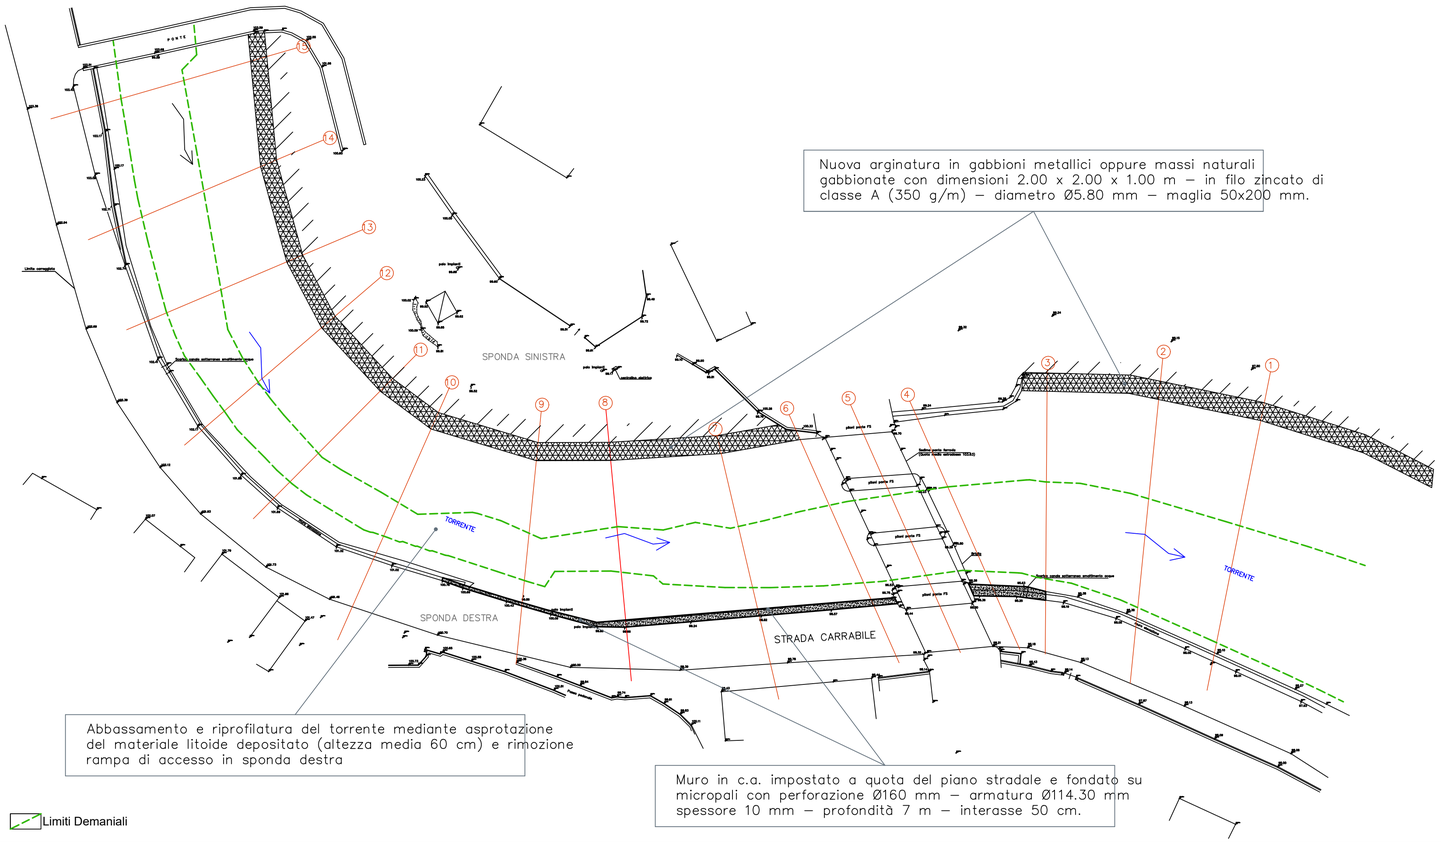


SEZIONE 15

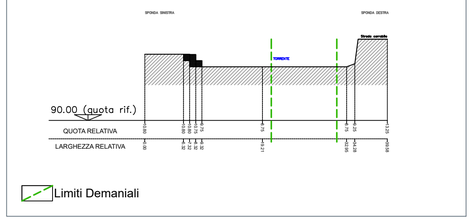


SEZIONE 14

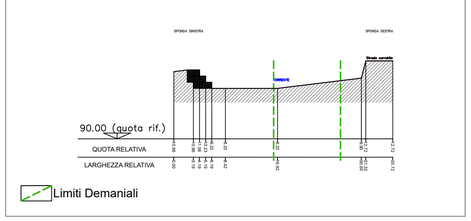


SEZIONE 13

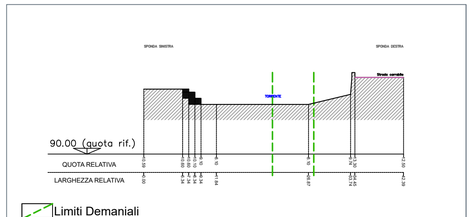


SEZIONE 12

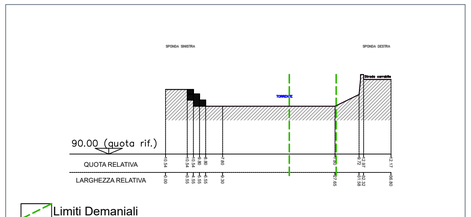


SEZIONE 11

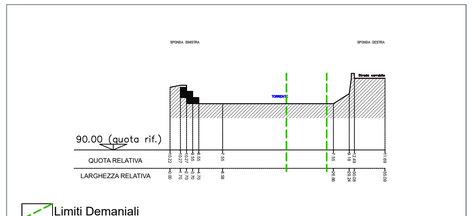


SEZIONE 10

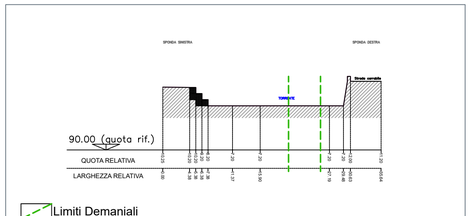


SEZIONE 9

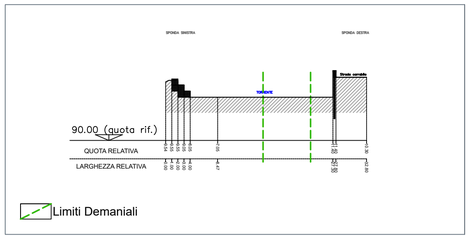


SEZIONE 8

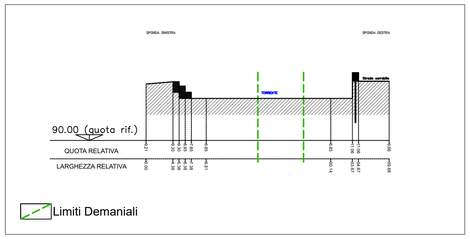


SEZIONE 7

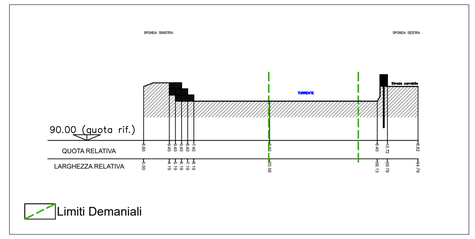


ESEMPIO ARGINE IN GABBIONI

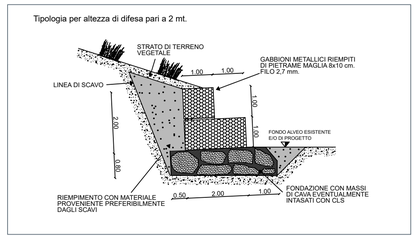


SEZIONE 6

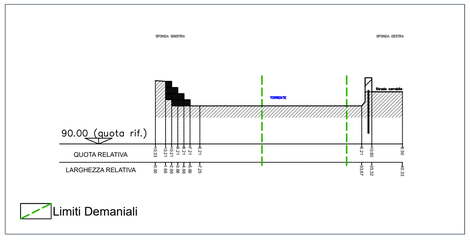


SEZIONE 5

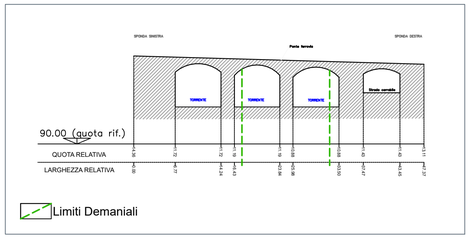


SEZIONE 4

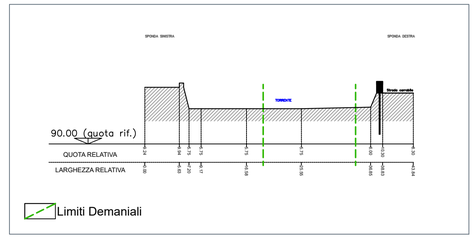


ESEMPIO MURO SU MICROPALI

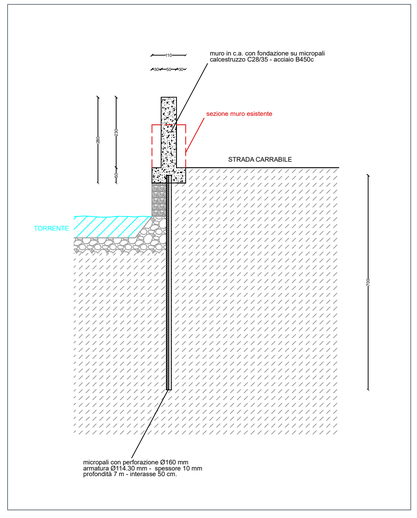


SEZIONE 3

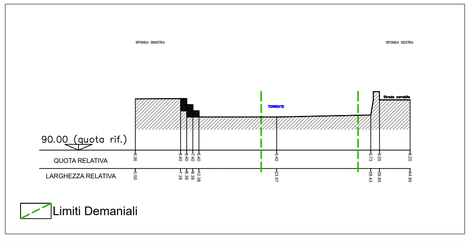

SEZIONE 2

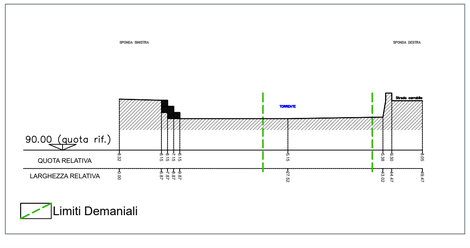

SEZIONE 1

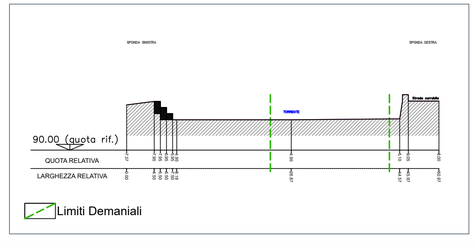

COMUNE DI MIGNANEGO

CITTA' METROPOLITANA DI GENOVA

oggetto

OPERE DI MIGLIORAMENTO IDRAULICO DEL TRATTO DI TORRENTE RICCO' IN PROSSIMITA' DEL PONTE FERROVIARIO IN LOC. "PONTE DELL'ACQUA" NELL'AMBITO DEGLI INTERVENTI DI SISTEMAZIONE DEFINITVA DEI DISSESTI CONSEGUENTI AGLI EVENTI ALLUVIONALI DEL NOVEMBRE 2014 A VALERE SUL FONDO DI SOLIDARIETA' EUROPEA O.C.D.P.M. 349/2016

STATO DI PROGETTO

revisione	tavola	scala
02	2 di 3	1:50

data: *19 SETTEMBRE 2018*

committente

COMUNE DI MIGNANEGO
R.U.P. ARCH. CLAUDIA LEONCINI
PIAZZA MATTEOTTI 1 - 16018 MIGNANEGO (GE)
contatti: tel. 010 /7720381 - int. 42
email: claudia.leoncini@comune.mignanego.ge.it - pec: comunedimignanego@actaliscertymail.it

progettista

ING. MATTEO CODDA
ORDINE DEGLI INGEGNERI DELLA PROVINCIA DI GENOVA n° 8993A
c.f.: CDDMTT80523C621P - p.iva: 02027030994
ufficio: VIA MATTEOTTI 21/4, 16033 LAVAGNA (GE)
contatti: tel. 0185/393358 - fax 0185/393358 - cell. 335/6354399
email: MATTEO@CODDAINGEGNERIA.IT - pec: matteo.codda@ingpec.eu


ORDINE DEGLI INGEGNERI DELLA PROVINCIA DI GENOVA — DOTT. ING. MATTEO CODDA N° 8993A

Comune di Mignanego Prot. n. 0007712 del 02-08-2022 partenza


PLANIMETRIA




SEZIONE 15

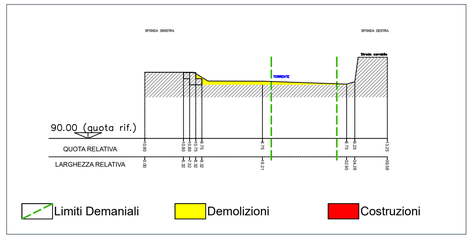


SEZIONE 14

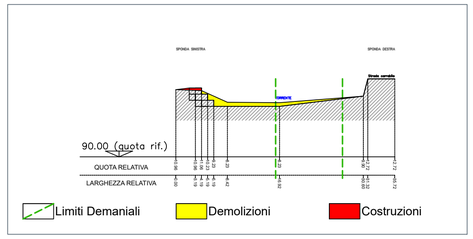


SEZIONE 13

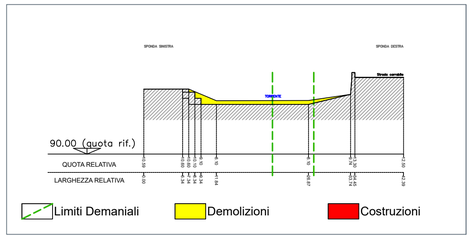


SEZIONE 12

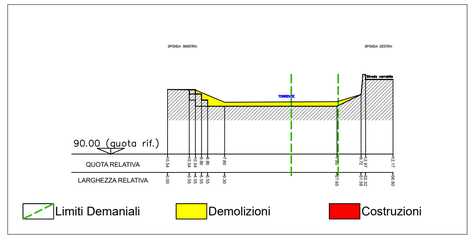


SEZIONE 11

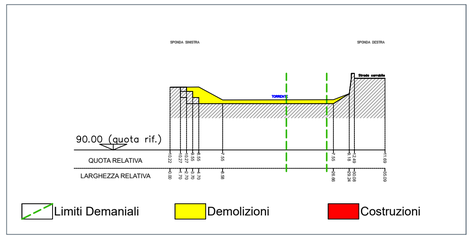


SEZIONE 10

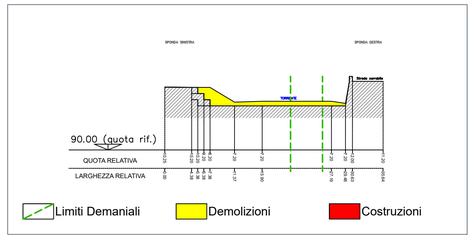


SEZIONE 9

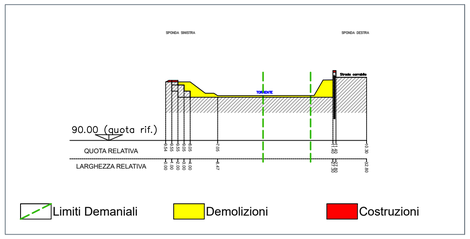


SEZIONE 8

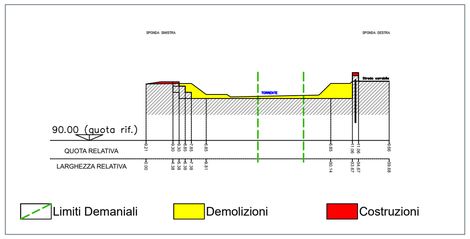


SEZIONE 7

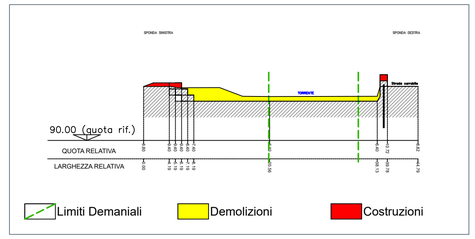


SEZIONE 6

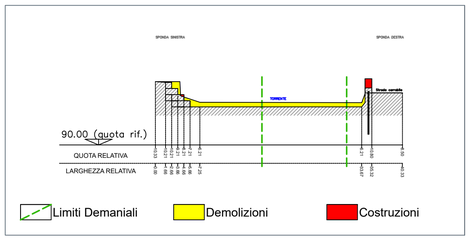


SEZIONE 5

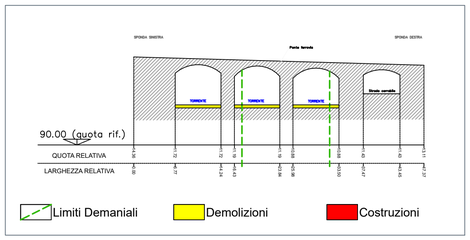


SEZIONE 4

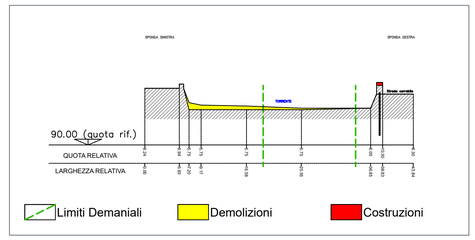


SEZIONE 3

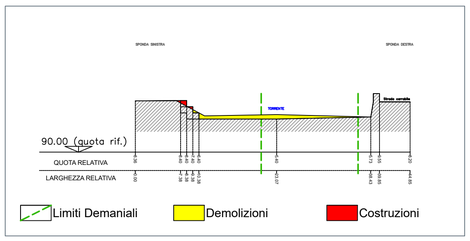

SEZIONE 2

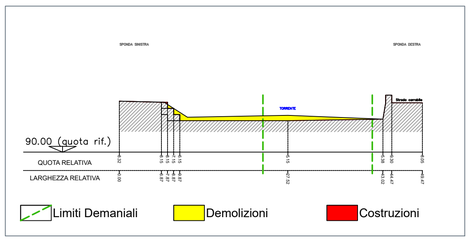

SEZIONE 1

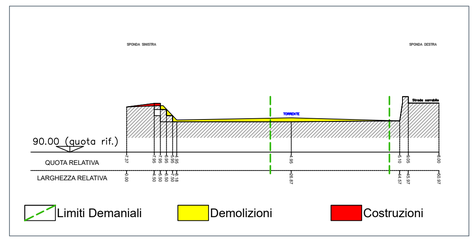

MIGNANEGO

COMUNE DI MIGNANEGO

CITTA' METROPOLITANA DI GENOVA

oggetto

OPERE DI MIGLIORAMENTO IDRAULICO DEL TRATTO DI TORRENTE RICCO' IN PROSSIMITA' DEL PONTE FERROVIARIO IN LOC. "PONTE DELL'ACQUA" NELL'AMBITO DEGLI INTERVENTI DI SISTEMAZIONE DEFINITVA DEI DISSESTI CONSEGUENTI AGLI EVENTI ALLUVIONALI DEL NOVEMBRE 2014 A VALERE SUL FONDO DI SOLIDARIETA' EUROPEA O.C.D.P.M. 349/2016

STATO DI PROGETTO

revisione	tavola	scala
02	3 di 3	1:50

data: *19 SETTEMBRE 2018*

committente

COMUNE DI MIGNANEGO
R.U.P. ARCH. CLAUDIA LEONCINI
PIAZZA MATTEOTTI 1 - 16018 MIGNANEGO (GE)
contatti: tel. 010 /7720381 - int. 42
email: claudia.leoncini@comune.mignanego.ge.it - pec: comunedimignanego@actaliscertymail.it

progettista

ING. MATTEO CODDA
ORDINE DEGLI INGEGNERI DELLA PROVINCIA DI GENOVA n° 8993A
c.f.: CDDMTT80523C621P - p.iva: 02027030994
ufficio: VIA MATTEOTTI 21/4, 16033 LAVAGNA (GE)
contatti: tel. 0185/393358 - fax 0185/393358 - cell. 335/6354399
email: MATTEO@CODDAINGEGNERIA.IT - pec: matteo.codda@ingpec.eu

ORDINE DEGLI INGEGNERI DELLA PROVINCIA DI GENOVA — DOTT. ING. MATTEO CODDA N° 8993A

Comune di Mignanego Prot. n. 0007712 del 02-08-2022 partenza