StAiGeS
Società Appaltante S.r.l.
Corso Italia 22/6 - 17100 Savona (SV) - email: info@staiges.com
tel. 019.84.94.20 p.ivaS.f. 01168250094

Comune di Lavagna
*Città metropolitana di Genova*



***committente***

*COMUNE DI LAVAGNA*
*Ufficio lavori pubblici*
*Piazza della Libertà, 47*
*16033 Lavagna (GE)*

*RIO REZZA - LAVORI DI REGIMAZIONE IDRAULICA DEL RIO REZZA NEL TRATTO COMPRESO TRA IL POLO OSPEDALIERO E VIA FIESCHI FINALIZZATI ALLA MITIGAZIONE DEL RISCHIO IDRAULICO*

*AGGIORNAMENTO DEL PROGETTO DEFINITIVO*

***progettista***

*Ing. Roberto Desalvo*
corso Italia 22/6 17100 Savona


***collaborazione***

*Ing. Paola Parodi*
*Ing. Andrea Forella*
*Ing. Fabio Tondelli*
*Ing. Stefano Mamelo*
*Ing. Francesca Giangaspero*

**tav 2**

| LIVELLO: | PROGETTO DEFINITIVO — AGGIORNAMENTO | |
|---|---|---|
| opportuno 1: | opportuno 2: | opportuno 3: |
| OGGETTO: | STATO DI PROGETTO<br>PLANIMETRIA GENERALE | |
| SCALA: 1: 200 — 1: 500 | DATA: Nov-21 | |
| FORMATO: | CODICE: | |

PARTICOLARE ZONA NUOVI ATTRAVERSAMENTI RIO REZZA
PLANIMETRIA
Scala 1: 200

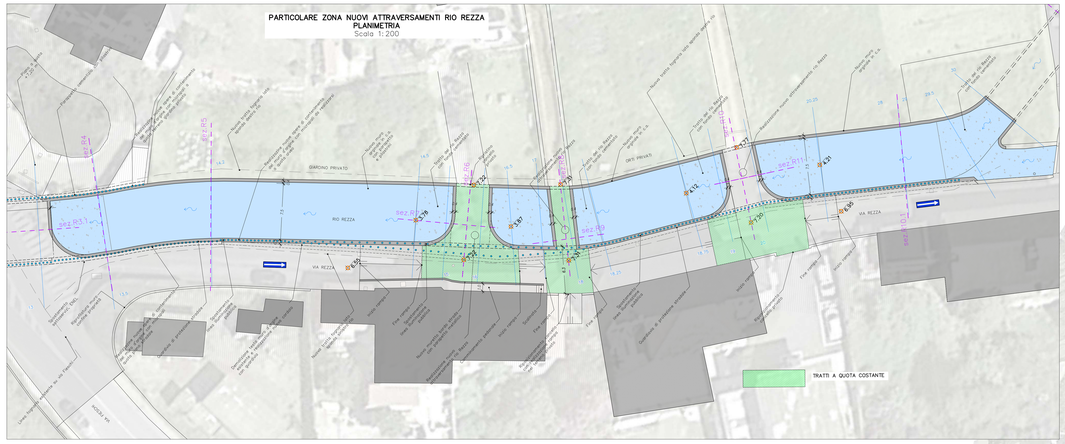


PLANIMETRIA GENERALE STATO DI PROGETTO
Scala 1: 500

