

LEGENDA
XXXX Profilo Q200
YYYY Profilo Q50


Sez. R1
Scala 1:100

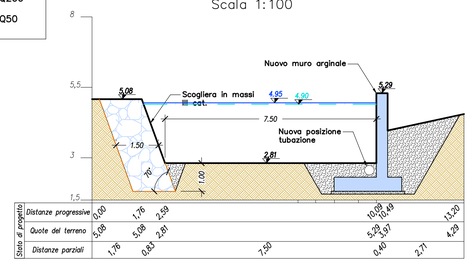


Sez. R2
Scala 1:100

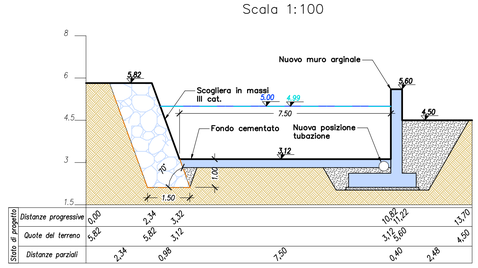


Sez. R3
Scala 1:100

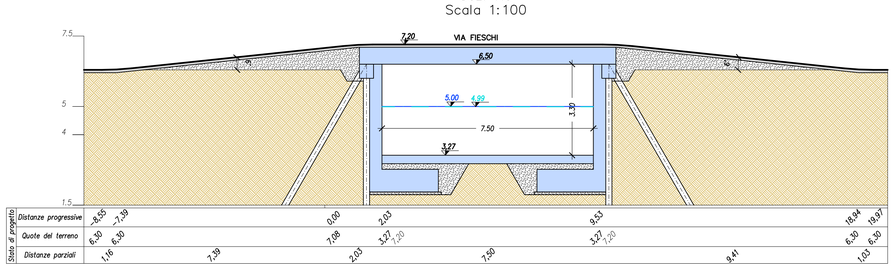


Sez. R4
Scala 1:100

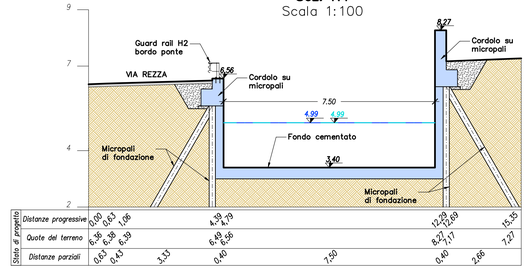


Sez. R5
Scala 1:100

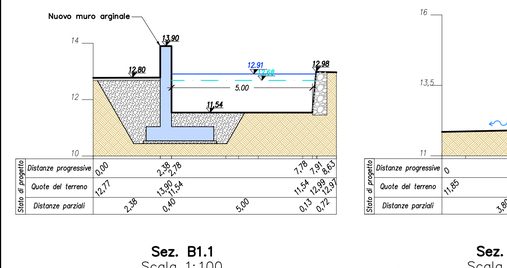


Sez. R6
Scala 1:100

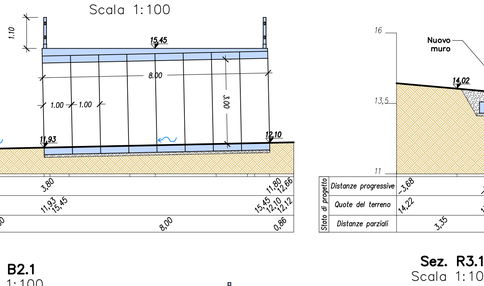


Sez. R7
Scala 1:100

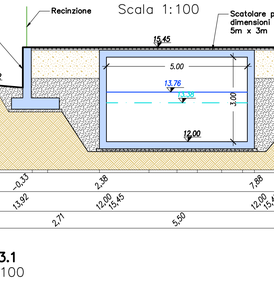

Sez. R8
Scala 1:100

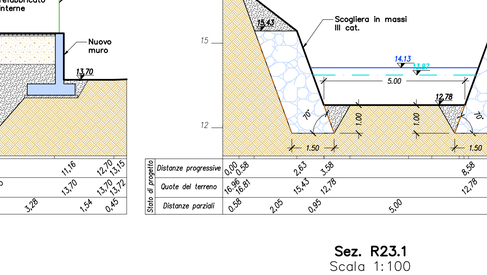

Sez. R9
Scala 1:100

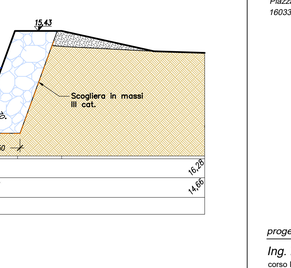

Sez. R10
Scala 1:100



Sez. R11
Scala 1:100

Sez. R10.1
Scala 1:100


Sez. R12.1
Scala 1:100

Sez. R13.1
Scala 1:100


Sez. R14.1
Scala 1:100

Sez. R15
Scala 1:100


Sez. R16
Scala 1:100

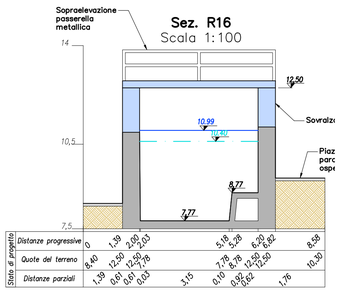


Sez. R17
Scala 1:100

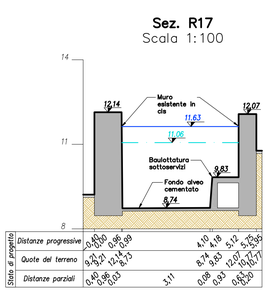


Sez. R18
Scala 1:100

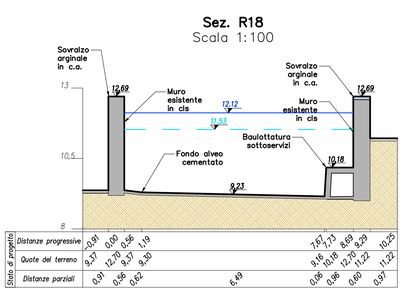

Sez. R19
Scala 1:100

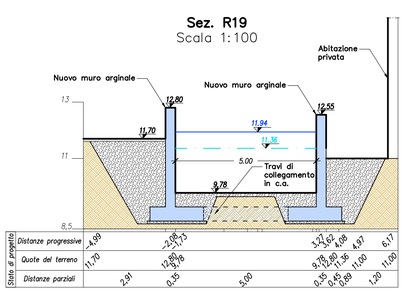

Sez. R20
Scala 1:100

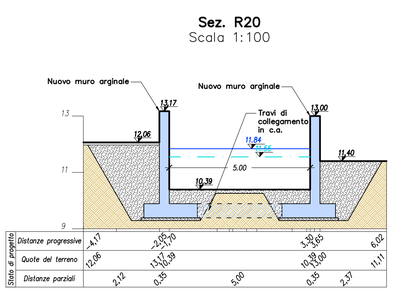

Sez. R21
Scala 1:100

Sez. R22
Scala 1:100

Sez. R23
Scala 1:100

Sez. R24
Scala 1:100

Sez. B1.1
Scala 1:100

Sez. B2.1
Scala 1:100

Sez. R3.1
Scala 1:100

Sez. R23.1
Scala 1:100

StAigeS

Comune di Lavagna
Città metropolitana di Genova

committente

COMUNE DI LAVAGNA
Ufficio lavori pubblici
Piazza della Libertà, 47
16033 Lavagna (GE)

LAVORI DI REGIMAZIONE IDRAULICA DEL RIO REZZA NEL TRATTO RICOMPRESO TRA IL POLO OSPEDALIERO E VIA FIESCHI - 2° LOTTO – AGGIORNAMENTO DEL PROGETTO DEFINITIVO APPROVATO DAL C.T.B. CON PARERE N. 6 DEL 29/07/2010

progettista

Ing. Roberto Desalvo
corso Italia 22/6 17100 Savona

collaborazione

Ing. Paola Parodi
Ing. Andrea Forella
Ing. Fabio Tondelli
Ing. Stefano Mamelo
Ing. Francesca Giangaspero

tav 5

LIVELLO: PROGETTO DEFINITIVO – AGGIORNAMENTO		
aggiornam 1:	aggiornam 2:	aggiornam 3:
OGGETTO: STATO DI PROGETTO SEZIONI TIPOLOGICHE		
SCALA: 1:100	DATA: Nov–21	
FORMATO:	CODICE:	