

Sez. R1
Scala 1:100

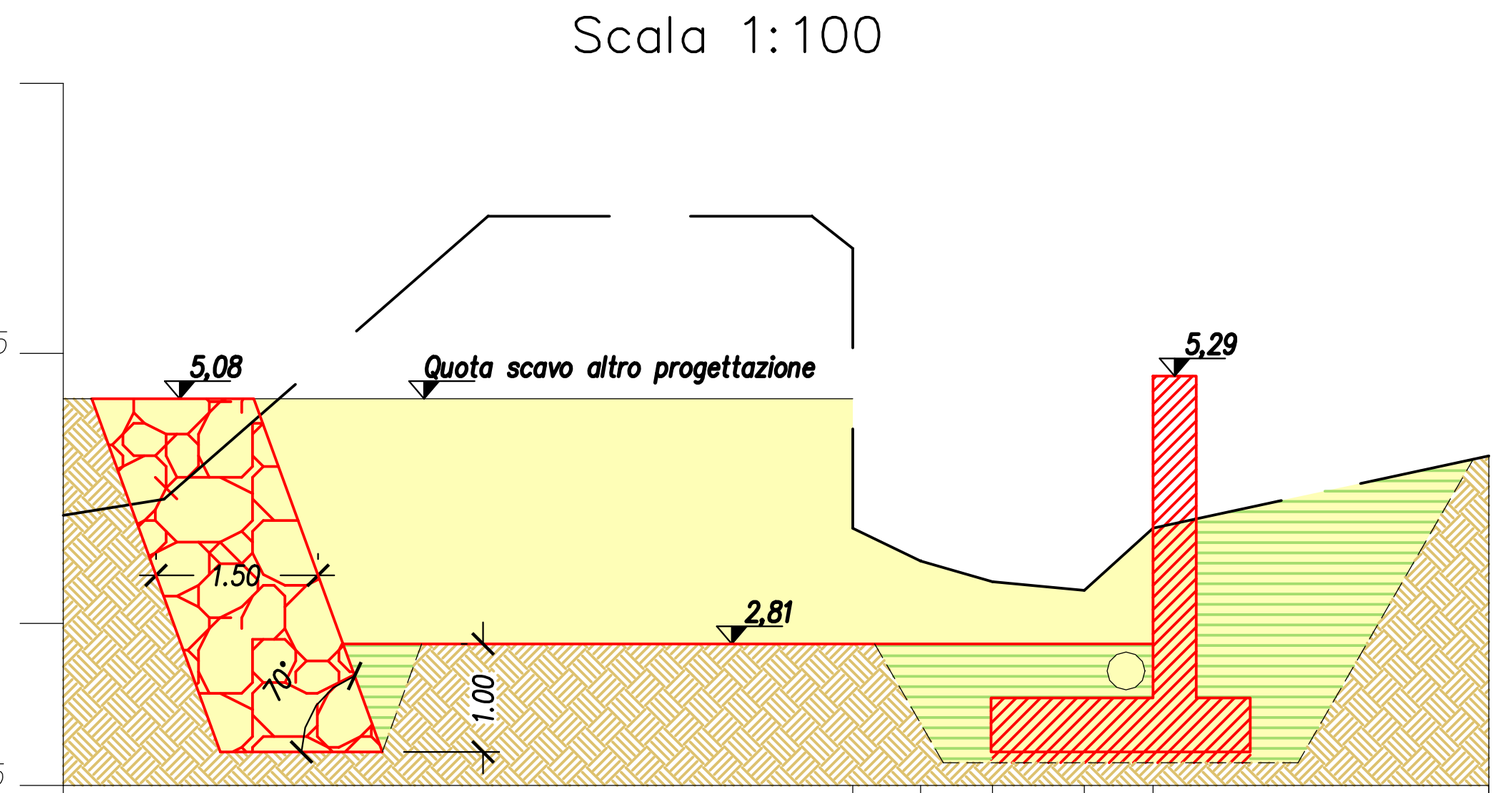


Stato	Voce	Valori
Stato di fatto	Distanze progressive	0,00 0,92 3,92 6,92 7,29 7,91 8,58 9,43 10,07 13,20
Stato di fatto	Quote del terreno	4,00 4,15 6,77 6,77 3,88 3,58 3,39 3,31 3,88 4,29
Stato di fatto	Distanze parziali	0,92 3,00 3,00 0,37 0,62 0,67 0,85 0,64 3,13
Stato di progetto	Distanze progressive	0,00 1,76 2,59 10,09 10,49 13,20
Stato di progetto	Quote del terreno	5,08 5,08 2,81 5,29 3,97 4,29
Stato di progetto	Distanze parziali	1,76 0,83 7,50 0,40 2,71

Sez. R2
Scala 1:100

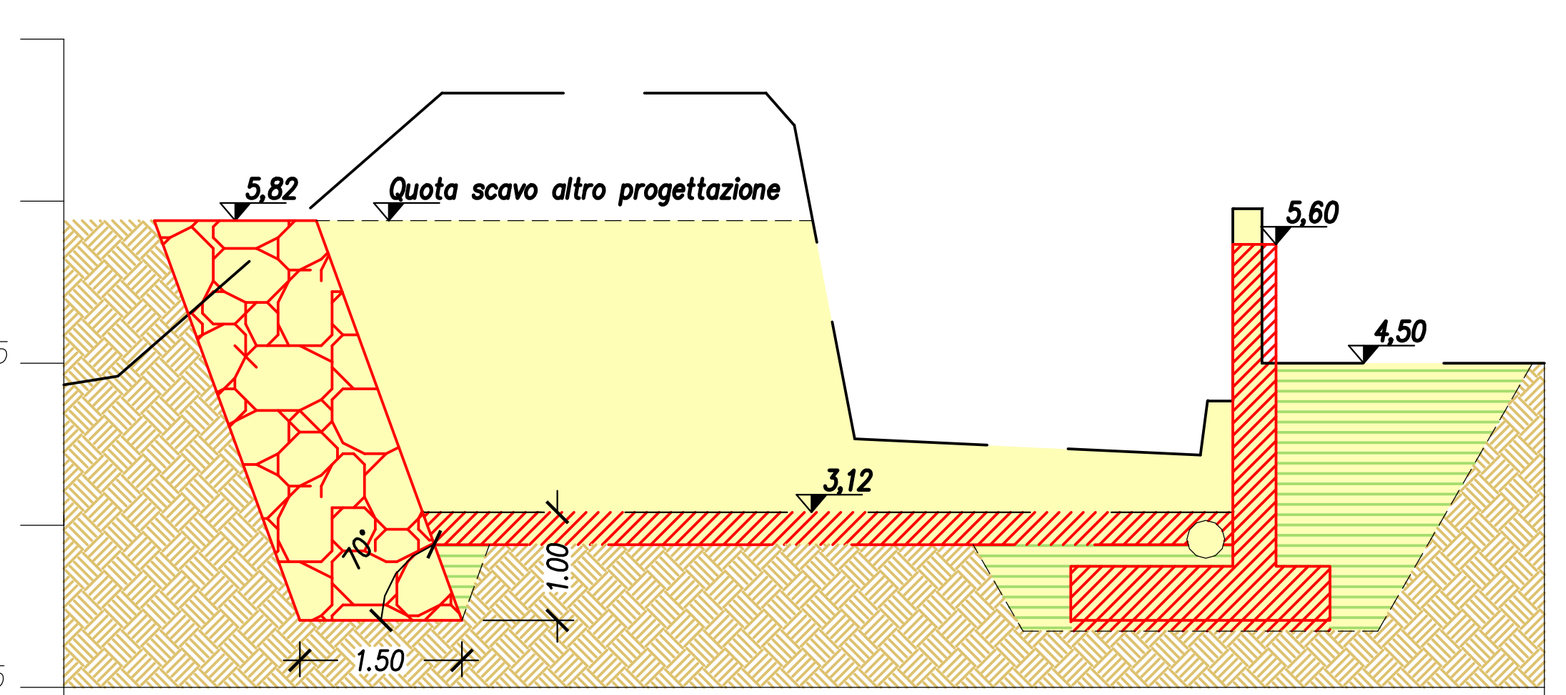


Stato	Voce	Valori
Stato di fatto	Distanze progressive	0,00 0,50 3,50 6,50 6,76 7,32 10,52 10,58 10,82 11,09 13,70
Stato di fatto	Quote del terreno	4,30 4,38 7,00 7,00 6,70 3,80 3,65 4,15 5,93 4,50 4,50
Stato di fatto	Distanze parziali	0,50 3,00 3,00 0,26 0,56 3,20 0,06 0,23 0,27 2,61
Stato di progetto	Distanze progressive	0,00 2,34 3,32 10,82 11,22 13,70
Stato di progetto	Quote del terreno	5,82 5,82 3,12 3,12 5,60 4,50
Stato di progetto	Distanze parziali	2,34 0,98 7,50 0,40 2,48

Sez. R3
Scala 1:100

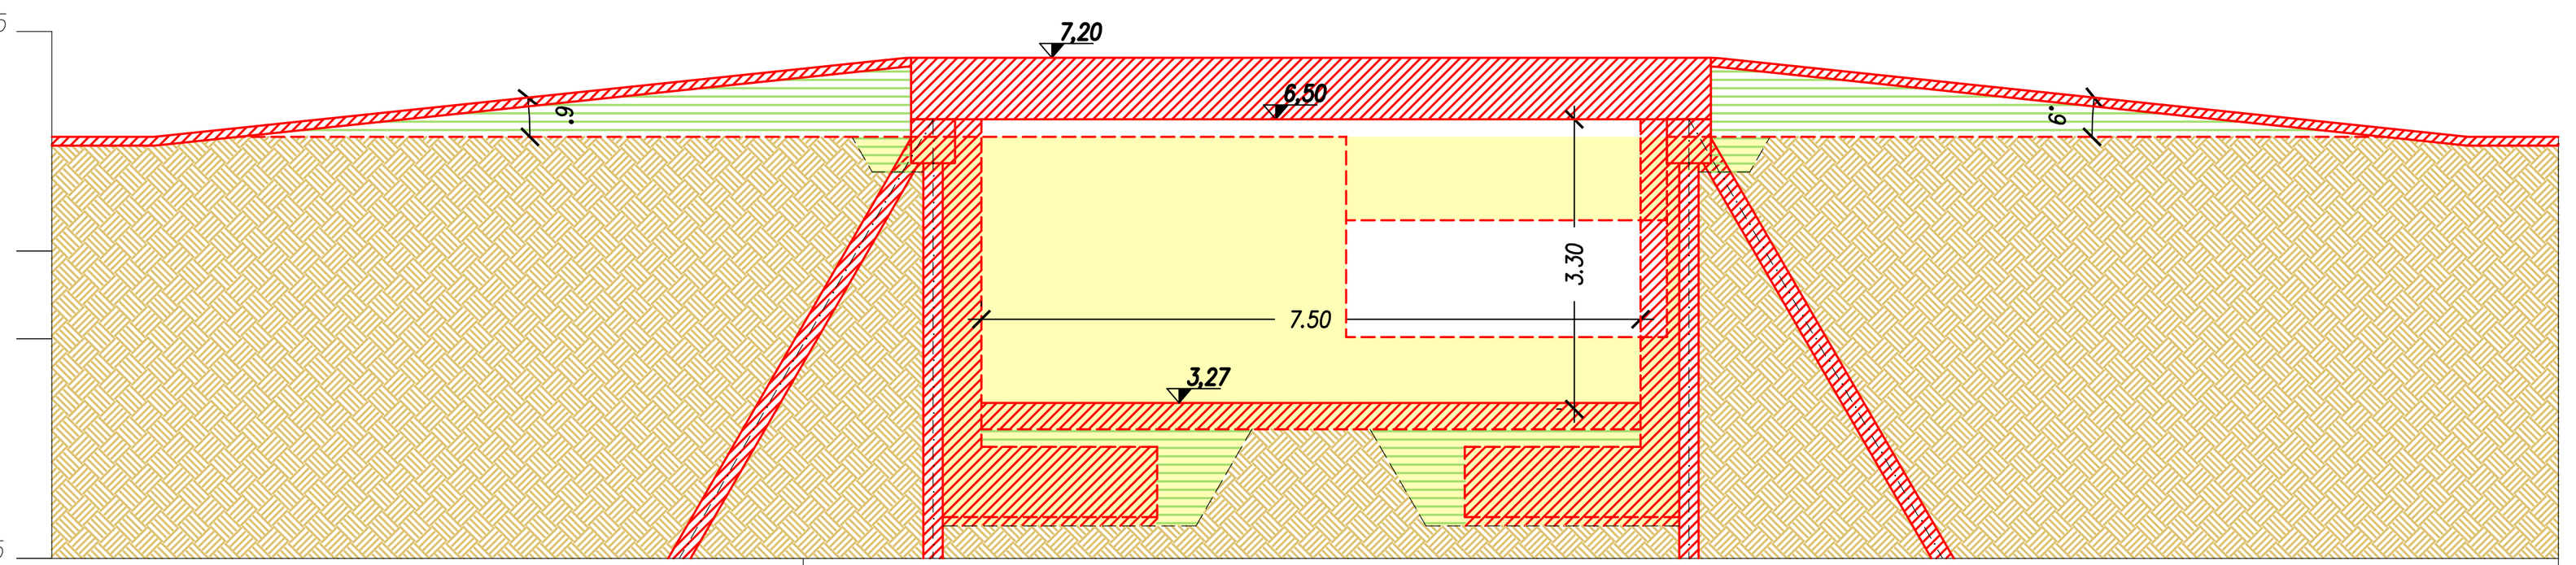


Stato	Voce	Valori
Stato di fatto	Distanze progressive	-8,55 0,00 6,18 9,83 19,97
Stato di fatto	Quote del terreno	6,30 6,30 4,02 4,02 6,30
Stato di fatto	Distanze parziali	6,18 3,65 1,90
Stato di progetto	Distanze progressive	-8,55 -7,39 0,00 2,03 9,53 18,94 19,97
Stato di progetto	Quote del terreno	6,30 6,30 7,08 3,27 7,20 3,27 7,20 6,30 6,30
Stato di progetto	Distanze parziali	1,16 7,39 2,03 7,50 9,41 1,03

Sez. R4
Scala 1:100

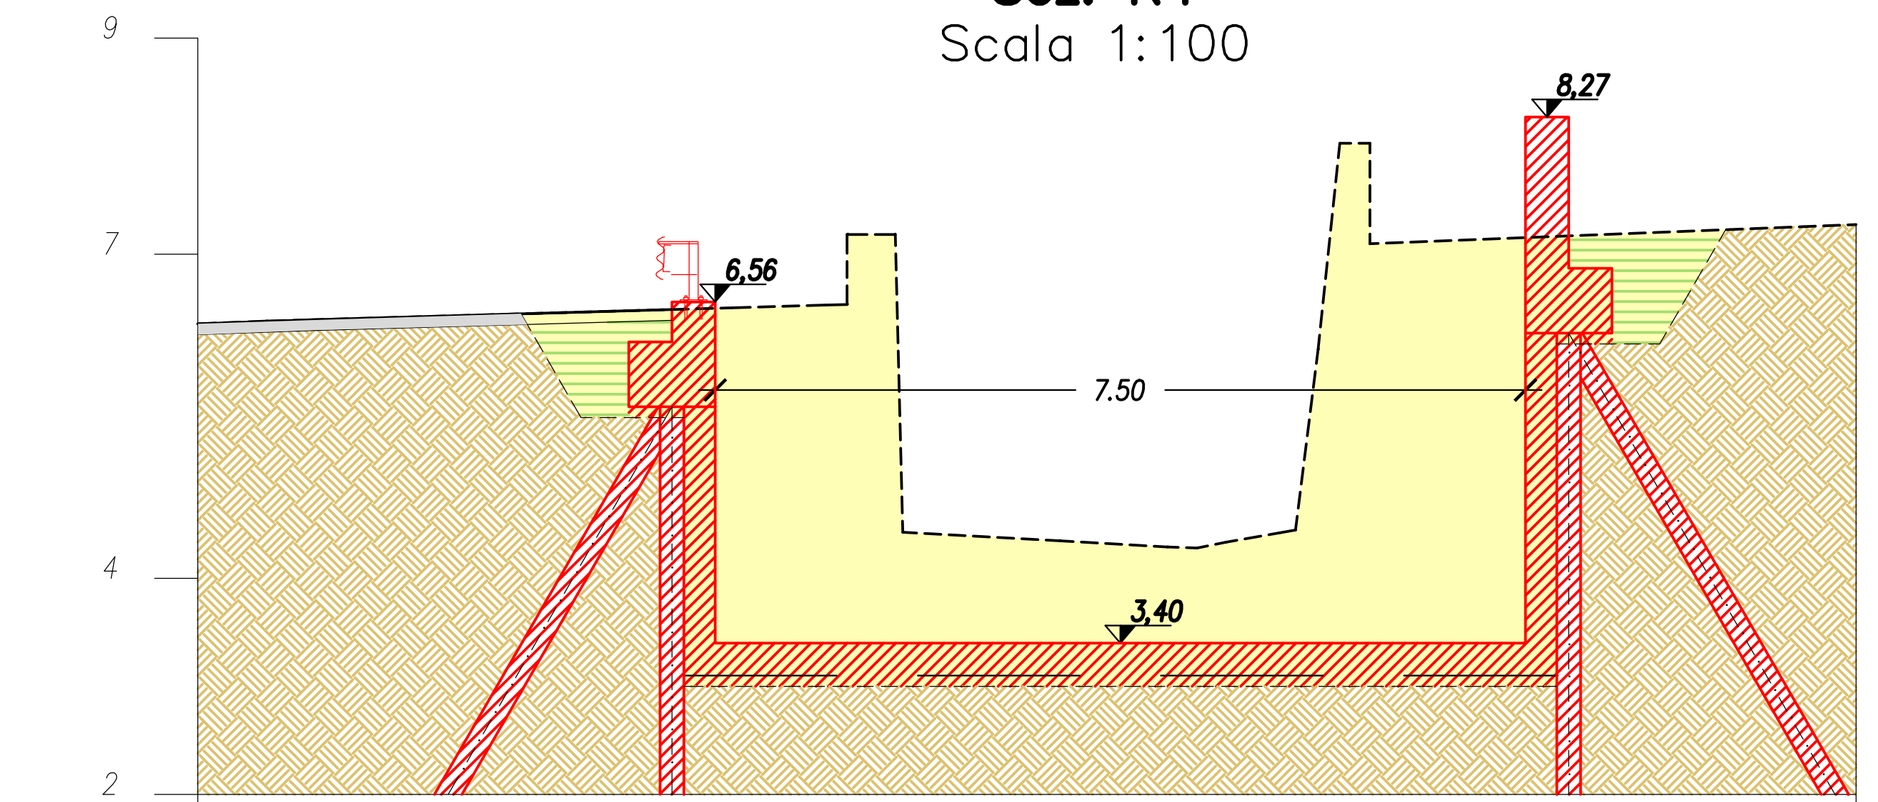


Stato	Voce	Valori
Stato di fatto	Distanze progressive	0,00 0,63 1,06 4,94 5,81 6,01 6,46 6,53 7,98 8,97 9,25 9,52 10,01 10,16 10,37 10,57 10,85 15,35
Stato di fatto	Quote del terreno	6,36 6,38 6,39 6,50 6,53 6,53 7,18 4,43 4,35 4,29 4,28 4,33 4,42 4,45 6,12 8,02 7,10 7,27
Stato di fatto	Distanze parziali	0,63 0,43 3,88 0,87 0,20 0,45 0,07 1,45 0,99 0,28 0,27 0,50 0,15 0,21 0,20 0,27 4,50
Stato di progetto	Distanze progressive	0,00 0,63 1,06 4,39 4,79 12,29 12,69 15,35
Stato di progetto	Quote del terreno	6,36 6,38 6,39 6,49 6,56 8,27 7,17 7,27
Stato di progetto	Distanze parziali	0,63 0,43 3,33 0,40 7,50 0,40 2,66

Sez. R5
Scala 1:100

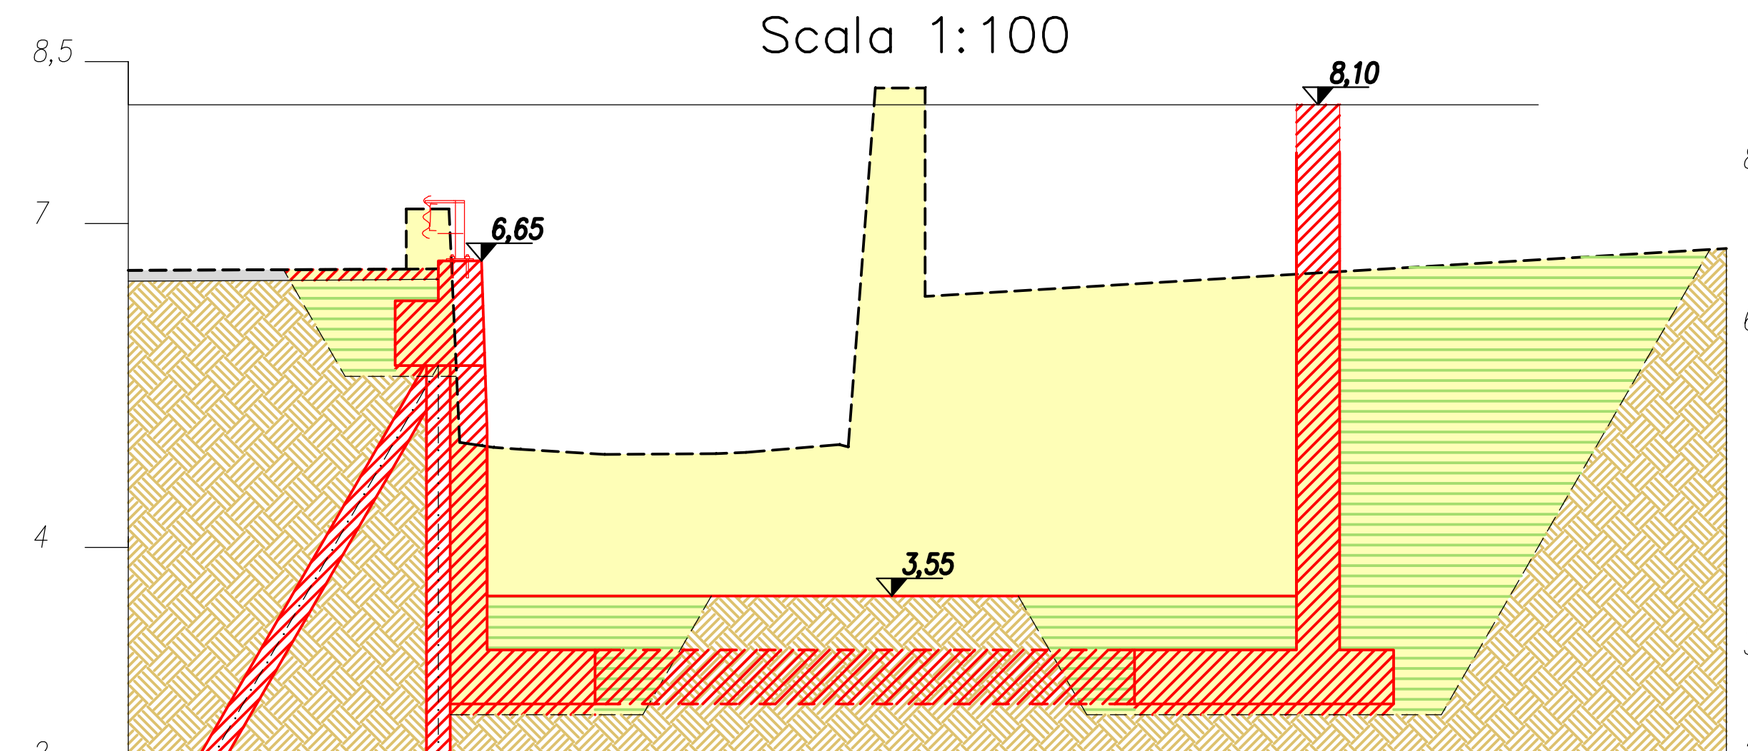


Stato	Voce	Valori
Stato di fatto	Distanze progressive	0,00 2,57 2,97 3,07 3,20 3,31 3,56 4,34 5,37 5,65 6,59 6,67 6,92 7,38 14,80
Stato di fatto	Quote del terreno	6,57 6,58 7,14 4,97 4,94 4,93 4,91 4,86 4,87 4,88 4,95 4,93 8,26 6,33 6,77
Stato di fatto	Distanze parziali	2,87 0,40 0,10 0,20 0,11 0,25 0,78 1,03 0,28 0,86 0,08 0,25 0,46 7,42
Stato di progetto	Distanze progressive	0,00 2,87 3,27 10,82 11,22 14,80
Stato di progetto	Quote del terreno	6,57 6,58 6,65 7,65 6,55 6,77
Stato di progetto	Distanze parziali	2,87 0,40 7,55 0,40 3,58

Sez. R6
Scala 1:100

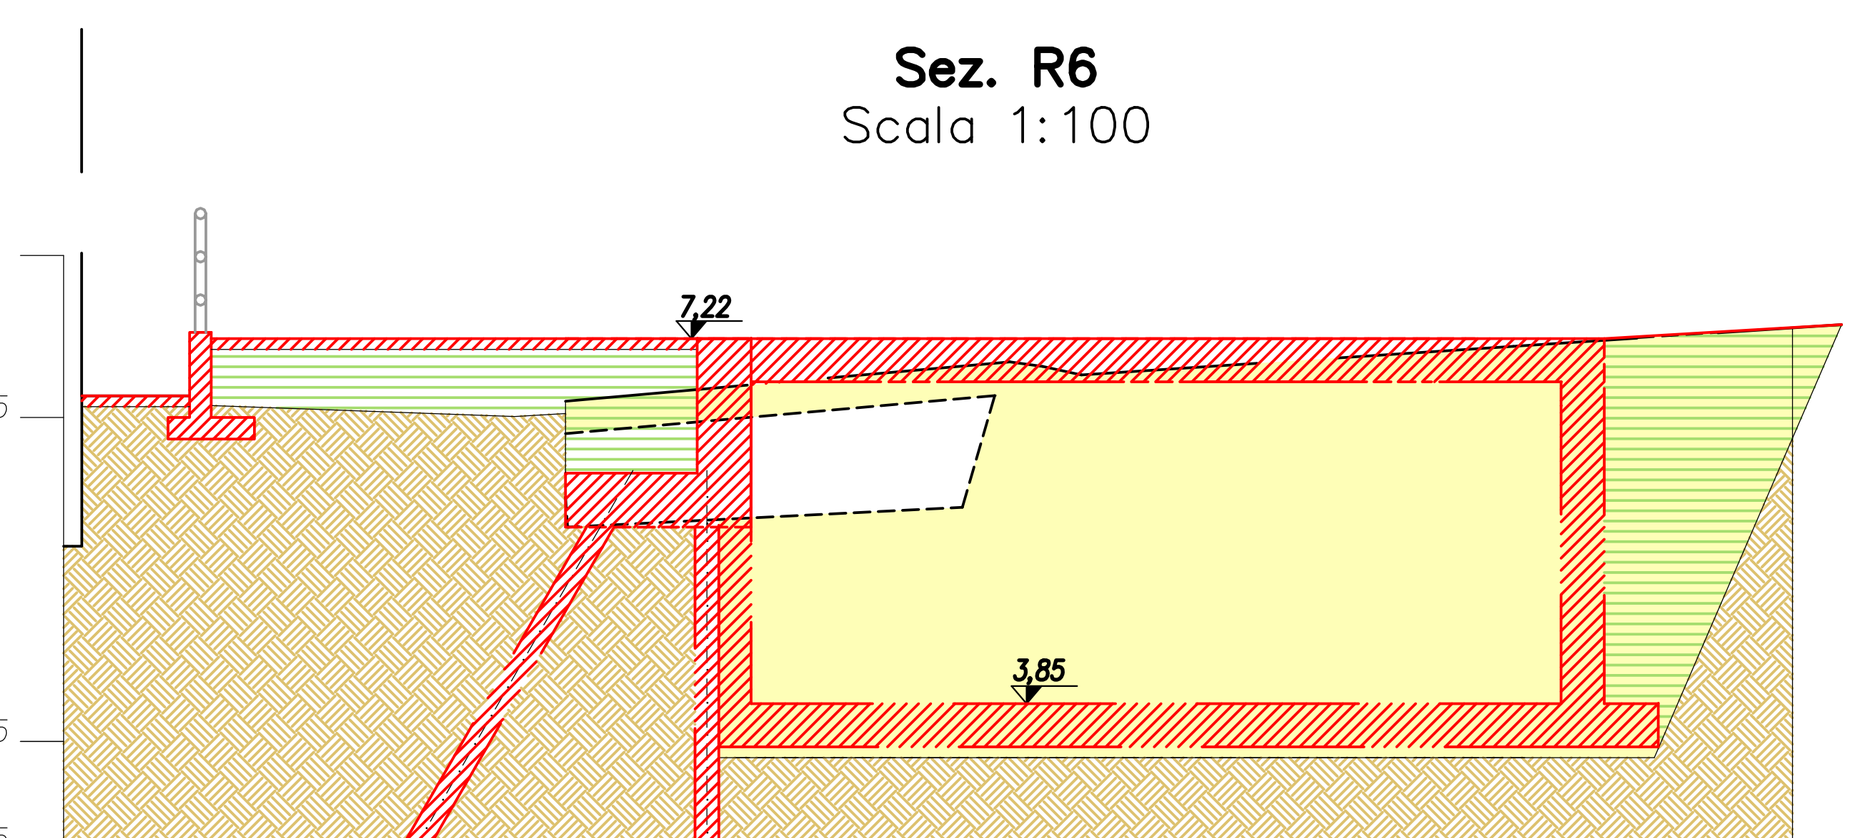


Stato	Voce	Valori
Stato di fatto	Distanze progressive	0,00 2,07 2,56 6,21 6,66 6,96 7,32 10,96 13,90
Stato di fatto	Quote del terreno	6,86 6,61 5,46 5,69 7,01 6,97 6,89 7,13 7,29
Stato di fatto	Distanze parziali	2,07 0,49 3,66 0,45 0,30 0,36 4,00 2,94
Stato di progetto	Distanze progressive	0,00 2,07 3,06 10,56 10,96 13,90
Stato di progetto	Quote del terreno	7,22 7,22 3,85 3,85 7,22 7,29
Stato di progetto	Distanze parziali	2,07 0,99 7,50 0,40 2,94

Sez. R7
Scala 1:100

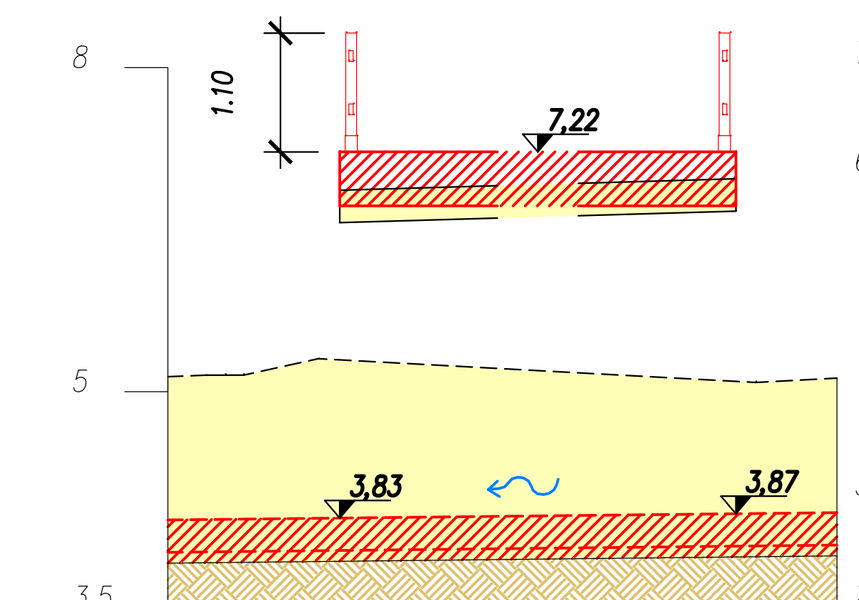


Stato	Voce	Valori
Stato di fatto	Distanze progressive	0,00 0,35 0,53 0,70 1,39 1,59 5,26 5,44 6,19
Stato di fatto	Quote del terreno	5,14 5,15 5,15 5,15 5,31 6,86 5,29 5,09 6,97 5,09 5,13
Stato di fatto	Distanze parziali	0,35 0,18 0,17 0,69 0,20 3,67 0,18 0,75
Stato di progetto	Distanze progressive	0,00 1,59 5,26 6,19
Stato di progetto	Quote del terreno	3,81 6,86 3,83 3,87 6,86 3,88
Stato di progetto	Distanze parziali	1,59 3,67 0,94

Sez. R8
Scala 1:100

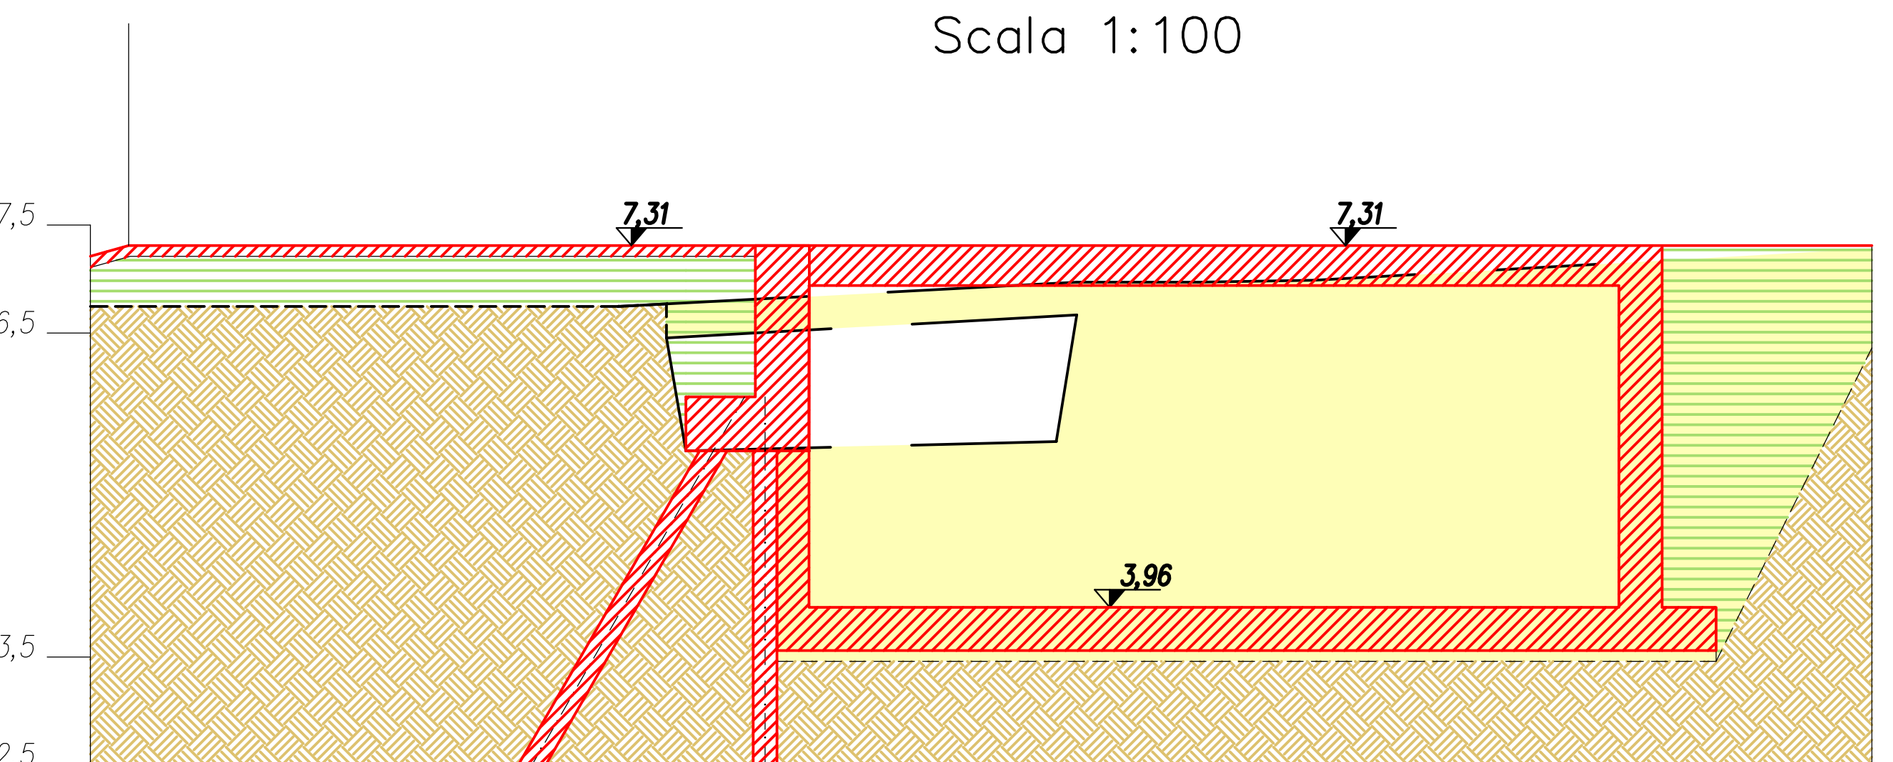


Stato	Voce	Valori
Stato di fatto	Distanze progressive	0,00 2,12 2,75 6,18 6,37 7,50 8,57 14,19
Stato di fatto	Quote del terreno	6,74 6,75 5,40 5,50 6,97 6,97 6,99 7,31
Stato di fatto	Distanze parziali	2,12 0,63 3,43 0,29 1,13 1,07 5,62
Stato di progetto	Distanze progressive	0,00 2,12 11,15 14,19
Stato di progetto	Quote del terreno	7,31 7,31 3,96 3,96 7,31 7,31
Stato di progetto	Distanze parziali	2,12 8,58 3,04

Sez. R9
Scala 1:100

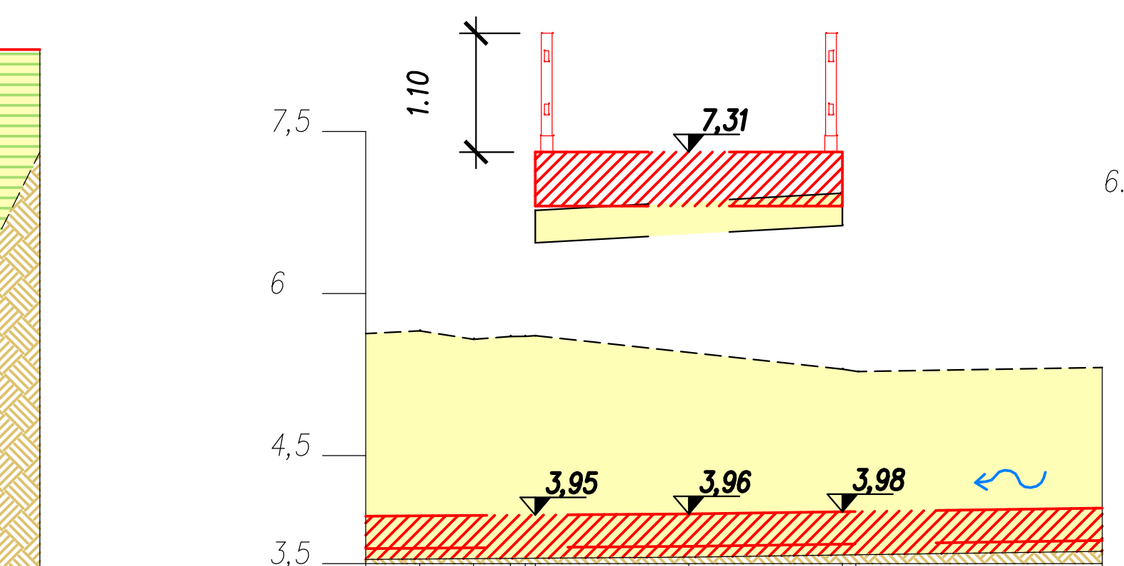


Stato	Voce	Valori
Stato di fatto	Distanze progressive	0,00 0,50 1,00 1,14 1,48 1,57 4,41 4,54 6,82
Stato di fatto	Quote del terreno	5,63 5,65 5,58 5,60 6,77 5,61 5,30 6,93 5,28 5,32
Stato di fatto	Distanze parziali	0,50 0,50 0,34 0,14 0,09 2,84 0,12 2,28
Stato di progetto	Distanze progressive	0,00 1,57 2,99 4,41 6,82
Stato di progetto	Quote del terreno	3,94 6,93 3,95 3,96 3,98 6,93 4,01
Stato di progetto	Distanze parziali	1,57 1,42 1,42 2,41

Sez. R10
Scala 1:100

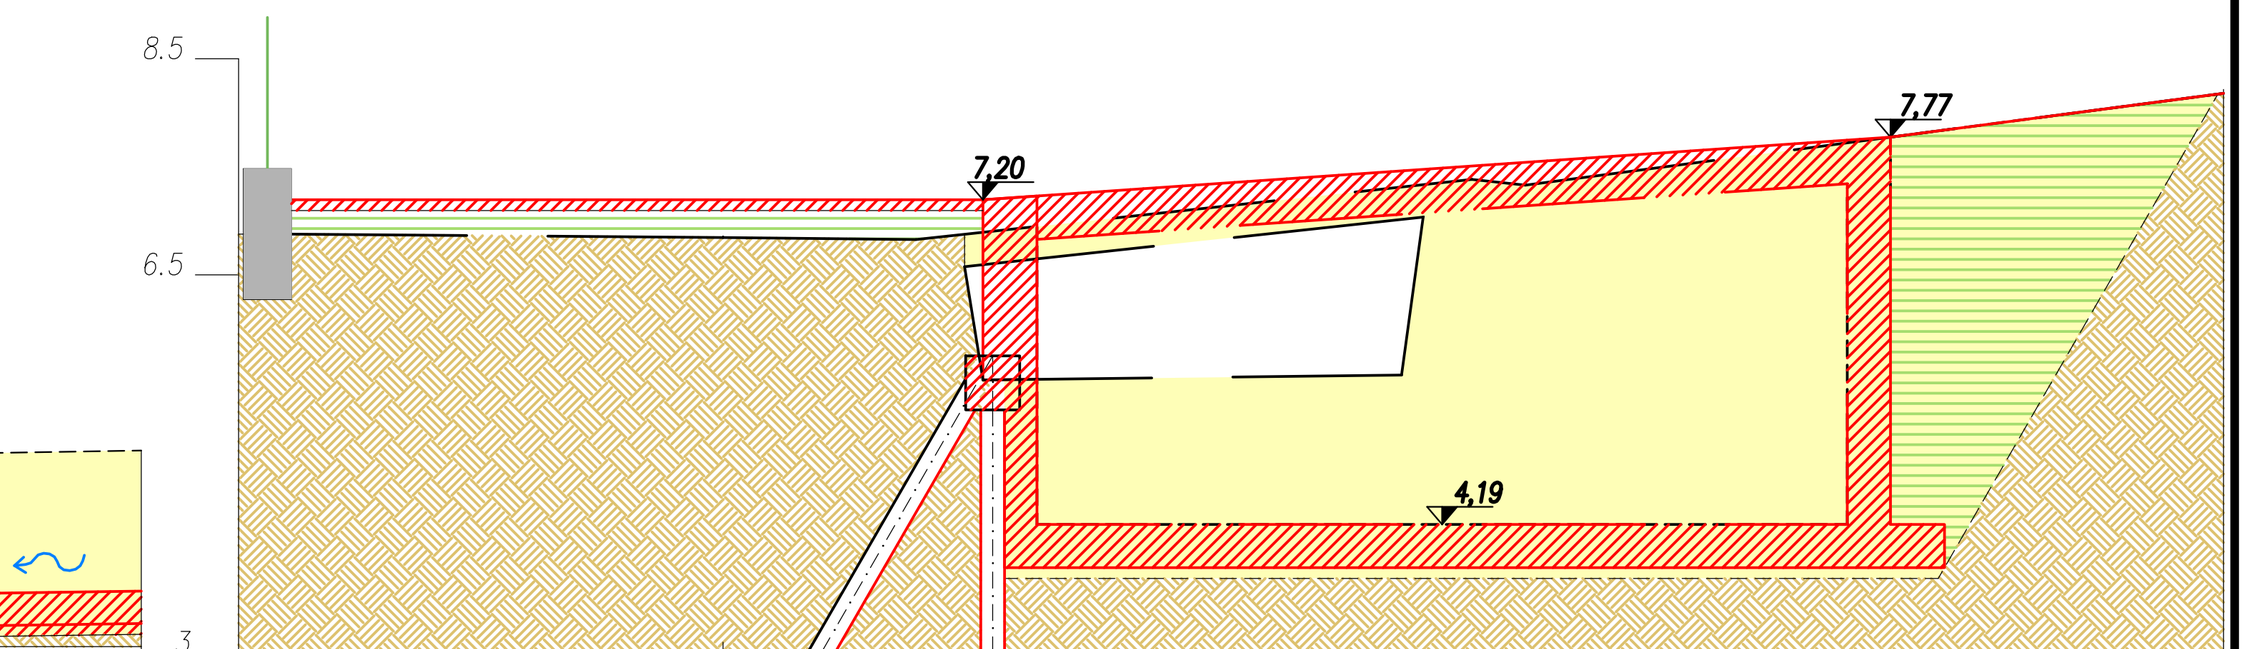


Stato	Voce	Valori
Stato di fatto	Distanze progressive	0,00 1,79 2,39 6,26 6,93 7,43 10,81 14,17
Stato di fatto	Quote del terreno	6,87 6,83 5,52 5,58 7,38 7,33 7,77 8,02
Stato di fatto	Distanze parziali	1,79 0,60 3,87 0,67 0,50 3,38 3,36
Stato di progetto	Distanze progressive	0,00 1,79 10,81 14,17
Stato di progetto	Quote del terreno	7,20 7,20 4,19 4,19 7,77 8,02
Stato di progetto	Distanze parziali	1,79 9,02 3,36

Sez. R11
Scala 1:100

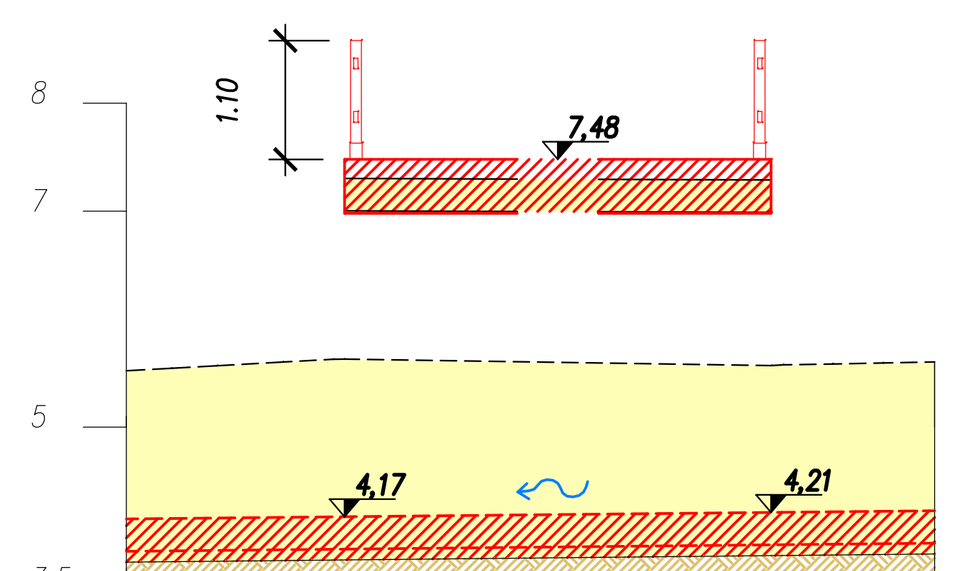


Stato	Voce	Valori
Stato di fatto	Distanze progressive	0 0,41 0,84 1,45 1,91 2,02 5,97 6,09 6,54 7,01 7,49
Stato di fatto	Quote del terreno	5,52 5,54 5,57 5,60 5,63 7,30 6,63 5,57 7,29 5,58 5,58 5,59 5,60
Stato di fatto	Distanze parziali	0,41 0,43 0,61 0,46 0,11 3,95 0,12 0,45 0,47 0,48
Stato di progetto	Distanze progressive	0 2,02 5,97 7,49
Stato di progetto	Quote del terreno	4,15 7,26 4,17 4,21 7,26 4,23
Stato di progetto	Distanze parziali	2,02 3,95 1,52

Sez. R10.1
Scala 1:100

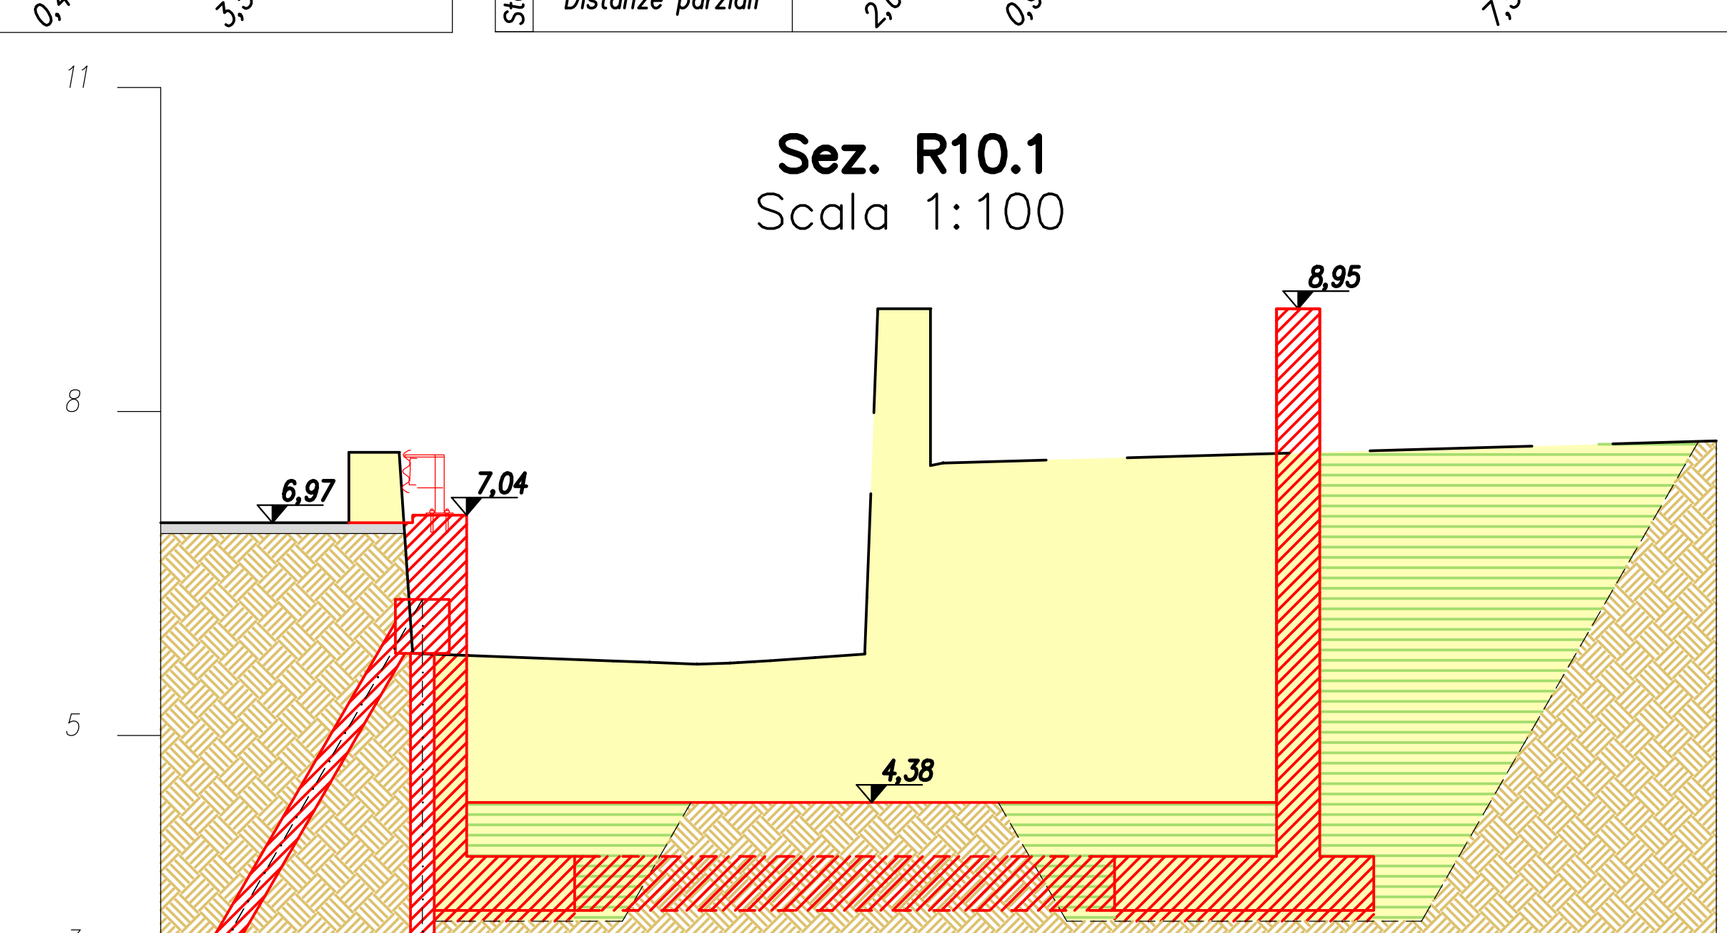


Stato	Voce	Valori
Stato di fatto	Distanze progressive	0,00 1,90 2,36 2,47 2,48 5,12 5,42 6,21 6,67 6,69 6,79 7,28 7,39 14,40
Stato di fatto	Quote del terreno	6,97 6,98 7,62 5,86 5,76 5,66 5,67 5,72 5,75 6,26 8,95 7,50 7,52 7,72
Stato di fatto	Distanze parziali	1,90 0,46 0,11 0,01 2,63 0,30 0,79 0,46 0,02 0,10 0,49 0,11
Stato di progetto	Distanze progressive	0,00 2,48 2,98 10,33 10,73 7,01 14,40
Stato di progetto	Quote del terreno	6,97 7,04 4,38 4,38 8,95 7,72
Stato di progetto	Distanze parziali	2,48 0,50 7,50 0,40 3,67

Sez. R12.1
Scala 1:100

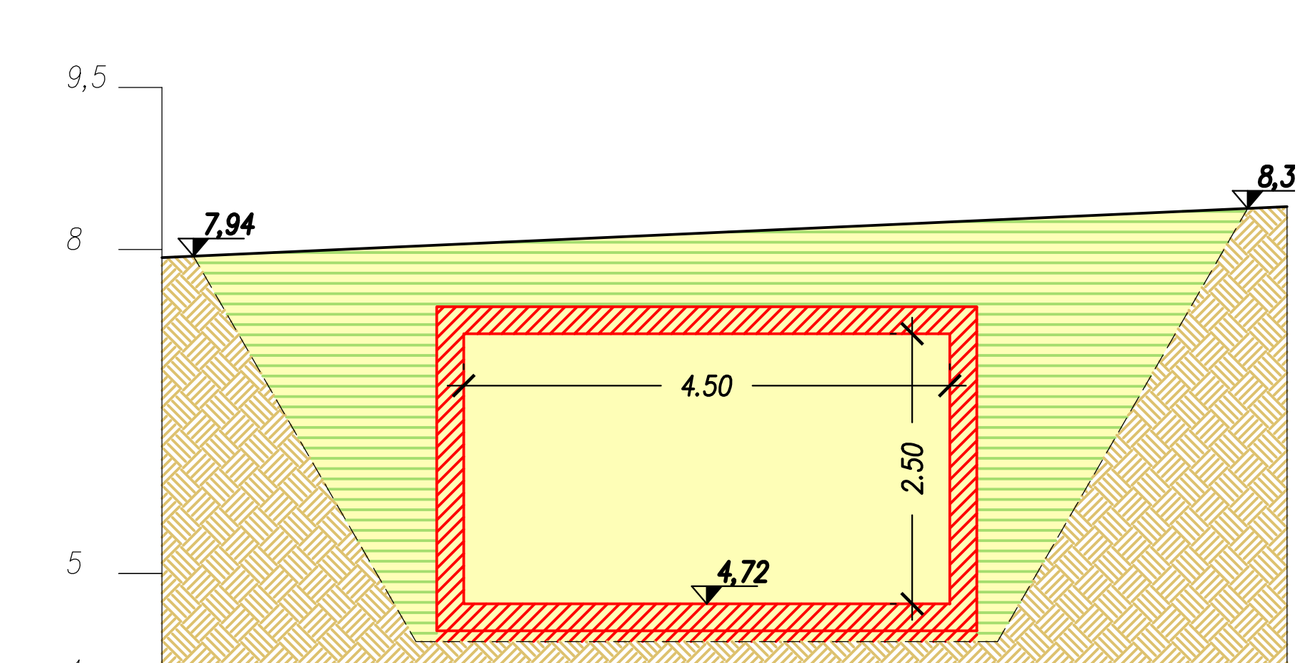


Stato	Voce	Valori
Stato di fatto	Distanze progressive	0 10,42
Stato di fatto	Quote del terreno	7,92 8,40
Stato di fatto	Distanze parziali	10,42
Stato di progetto	Distanze progressive	0 2,79 7,29 10,42
Stato di progetto	Quote del terreno	7,92 4,72 4,72 8,40
Stato di progetto	Distanze parziali	2,79 4,50 3,12

Sez. R13.1
Scala 1:100

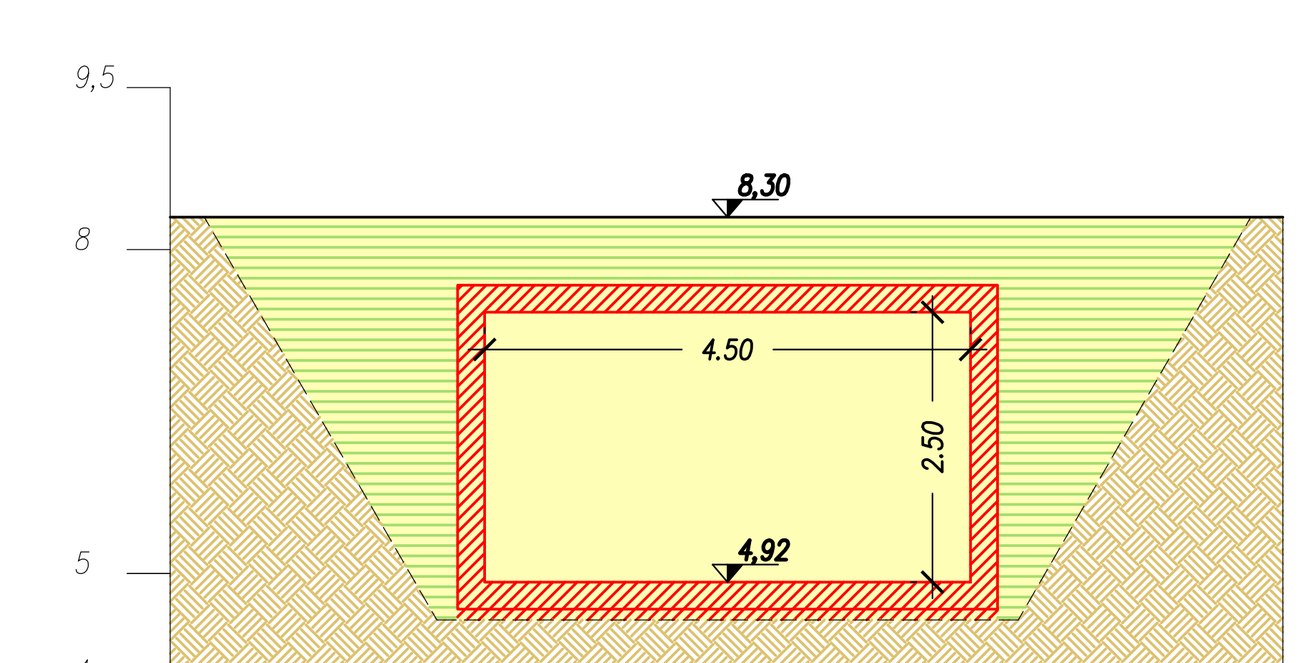


Stato	Voce	Valori
Stato di fatto	Distanze progressive	0 10,30
Stato di fatto	Quote del terreno	8,30 8,30
Stato di fatto	Distanze parziali	10,30
Stato di progetto	Distanze progressive	0 2,91 7,41 10,30
Stato di progetto	Quote del terreno	8,30 4,92 4,92 8,30
Stato di progetto	Distanze parziali	2,91 10,30 10,30

Sez. R14.1
Scala 1:100

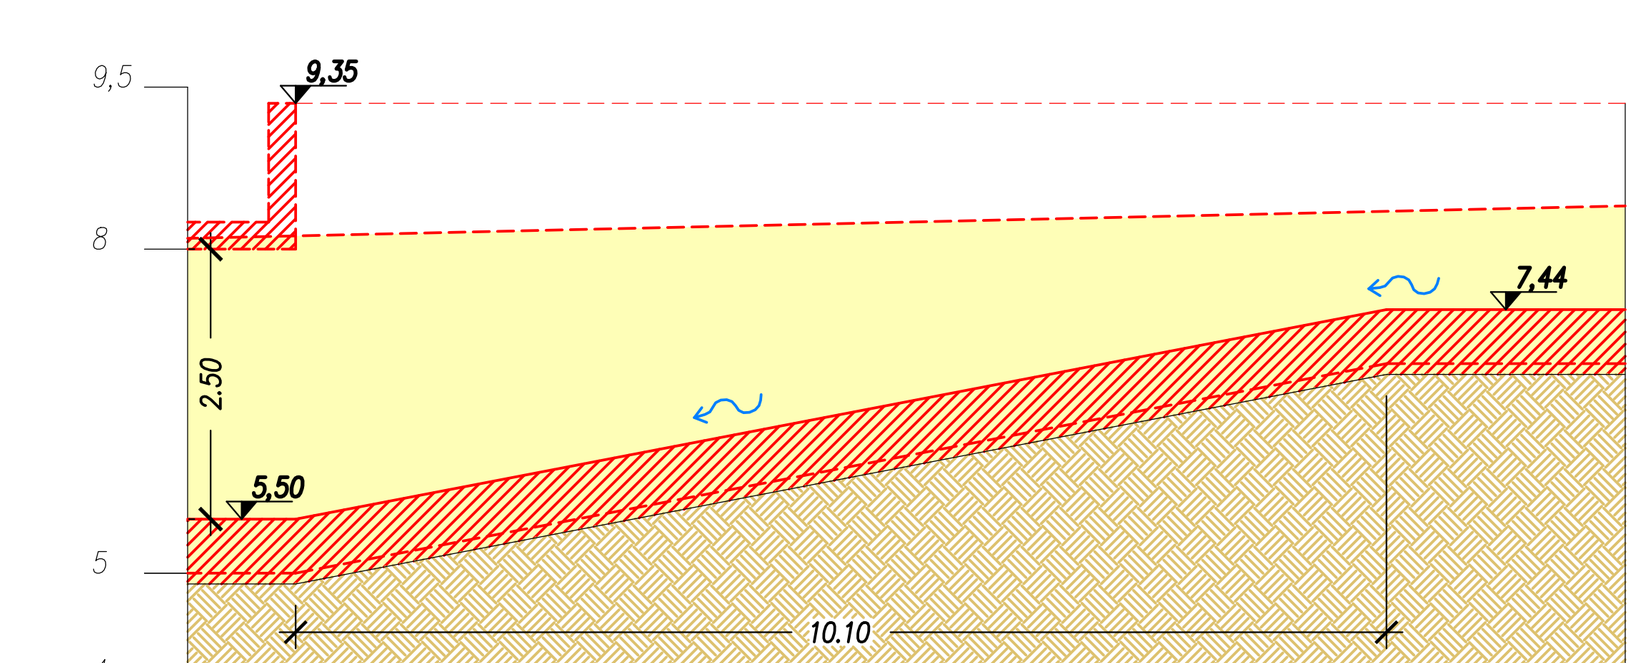


Stato	Voce	Valori
Stato di fatto	Distanze progressive	0 13,31
Stato di fatto	Quote del terreno	8,10 8,30
Stato di fatto	Distanze parziali	13,31
Stato di progetto	Distanze progressive	0 1,00 11,10 13,31
Stato di progetto	Quote del terreno	5,49 5,50 7,44 7,46
Stato di progetto	Distanze parziali	1,00 10,10 2,21

Sez. R15
Scala 1:100

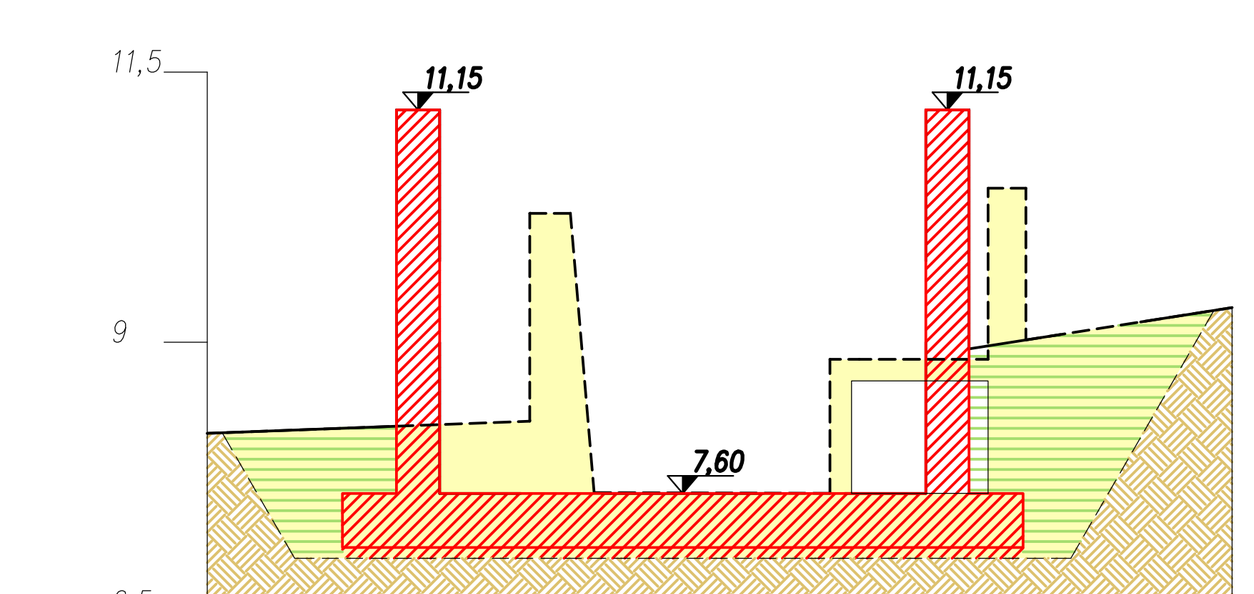


Stato	Voce	Valori
Stato di fatto	Distanze progressive	-1,23 0,00 1,75 2,13 2,35 4,53 4,80 5,99 6,34 8,26
Stato di fatto	Quote del terreno	8,18 8,20 8,27 10,19 7,61 7,60 8,84 10,43 9,02 9,32
Stato di fatto	Distanze parziali	1,23 1,75 0,38 0,22 2,18 0,27 1,19 0,35 1,92
Stato di progetto	Distanze progressive	-1,23 0,00 0,53 0,93 5,43 5,83 8,26
Stato di progetto	Quote del terreno	8,18 8,20 8,22 11,15 11,15 8,94 9,32
Stato di progetto	Distanze parziali	1,23 0,53 0,40 5,00 0,40 2,43

Sez. R16
Scala 1:100

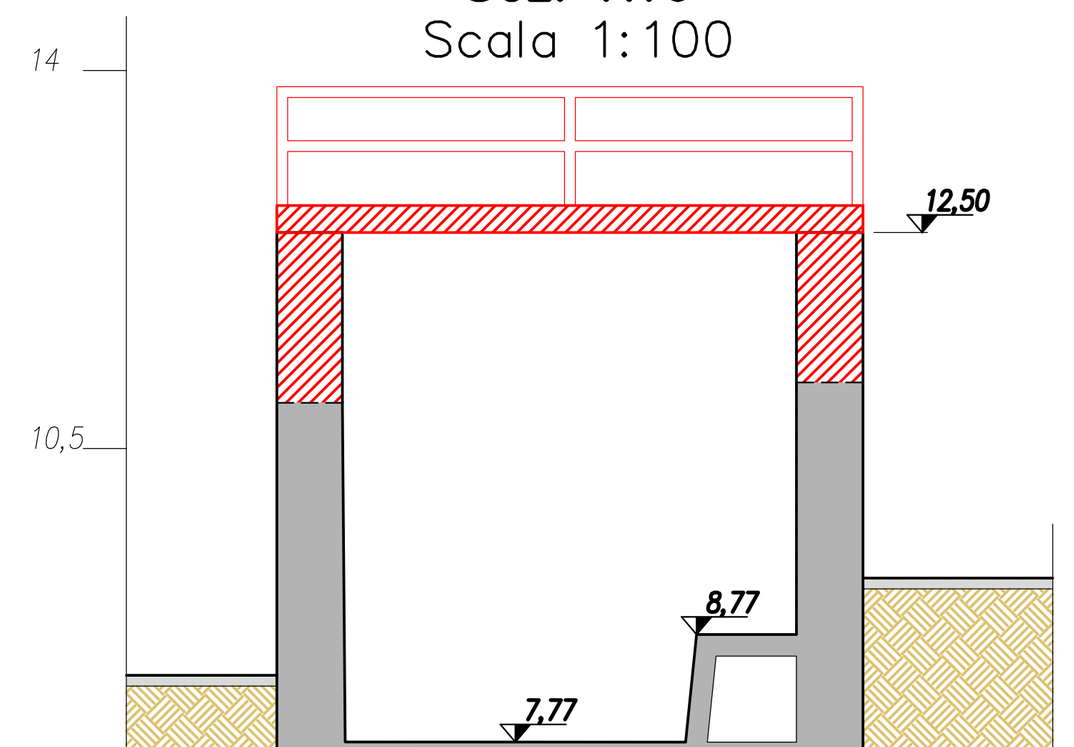


Stato	Voce	Valori
Stato di fatto	Distanze progressive	0 1,39 2,00 2,03 5,18 5,28 6,20 6,82 8,58
Stato di fatto	Quote del terreno	8,40 10,92 10,92 7,78 7,78 8,78 11,11 11,11 10,30
Stato di fatto	Distanze parziali	1,39 0,61 0,61 0,03 3,15 0,10 0,92 0,62 1,76
Stato di progetto	Distanze progressive	0 1,39 2,00 2,03 5,18 5,28 6,20 6,82 8,58
Stato di progetto	Quote del terreno	8,40 12,50 12,50 7,78 7,78 8,78 12,50 12,50 10,30
Stato di progetto	Distanze parziali	1,39 0,61 0,61 0,03 3,15 0,10 0,92 0,62 1,76

Sez. R17
Scala 1:100

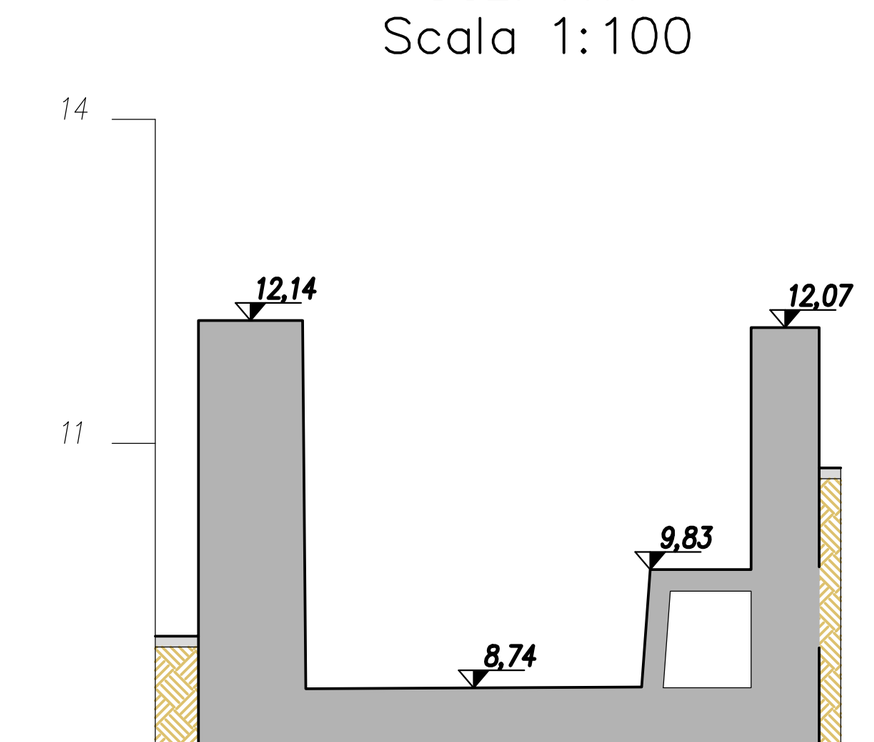


Stato	Voce	Valori
Stato di fatto	Distanze progressive	-0,40 0,00 0,96 0,99 4,10 4,18 5,12 5,75 5,95
Stato di fatto	Quote del terreno	9,21 9,21 12,14 8,73 8,74 9,83 12,07 10,77 10,77
Stato di fatto	Distanze parziali	0,40 0,96 0,03 3,11 0,08 0,93 0,63 0,20
Stato di progetto	Distanze progressive	-0,40 0,00 0,96 0,99 4,10 4,18 5,12 5,75 5,95
Stato di progetto	Quote del terreno	9,21 9,21 12,14 8,73 8,74 9,83 12,07 10,77 10,77
Stato di progetto	Distanze parziali	0,40 0,96 0,03 3,11 0,08 0,93 0,63 0,20

Sez. R18
Scala 1:100

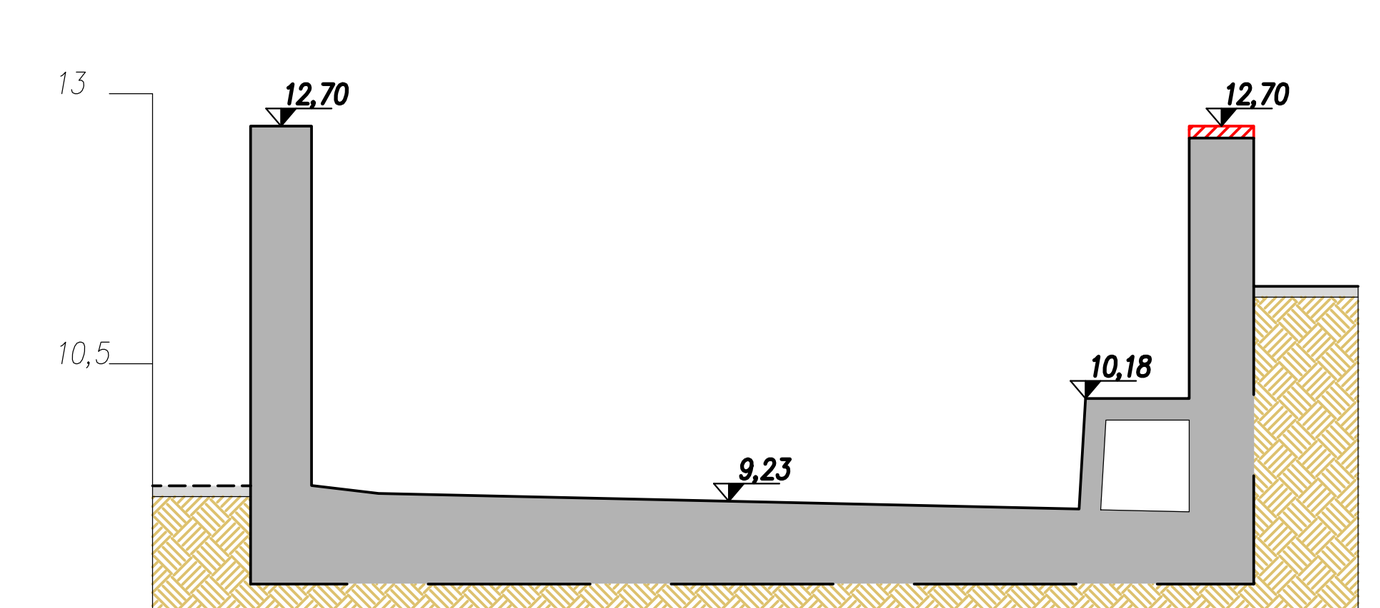


Stato	Voce	Valori
Stato di fatto	Distanze progressive	-0,91 0,00 0,56 1,19 7,67 7,73 8,69 9,29 10,25
Stato di fatto	Quote del terreno	9,37 12,70 9,37 9,30 9,16 10,18 12,59 11,22 11,22
Stato di fatto	Distanze parziali	0,91 0,56 0,62 6,49 0,06 0,96 0,60 0,97
Stato di progetto	Distanze progressive	-0,91 0,00 0,56 1,19 7,67 7,73 8,69 9,29 10,25
Stato di progetto	Quote del terreno	9,37 12,70 9,37 9,30 9,16 10,18 12,70 11,22 11,22
Stato di progetto	Distanze parziali	0,91 0,56 0,62 6,49 0,06 0,96 0,60 0,97

Sez. R19
Scala 1:100

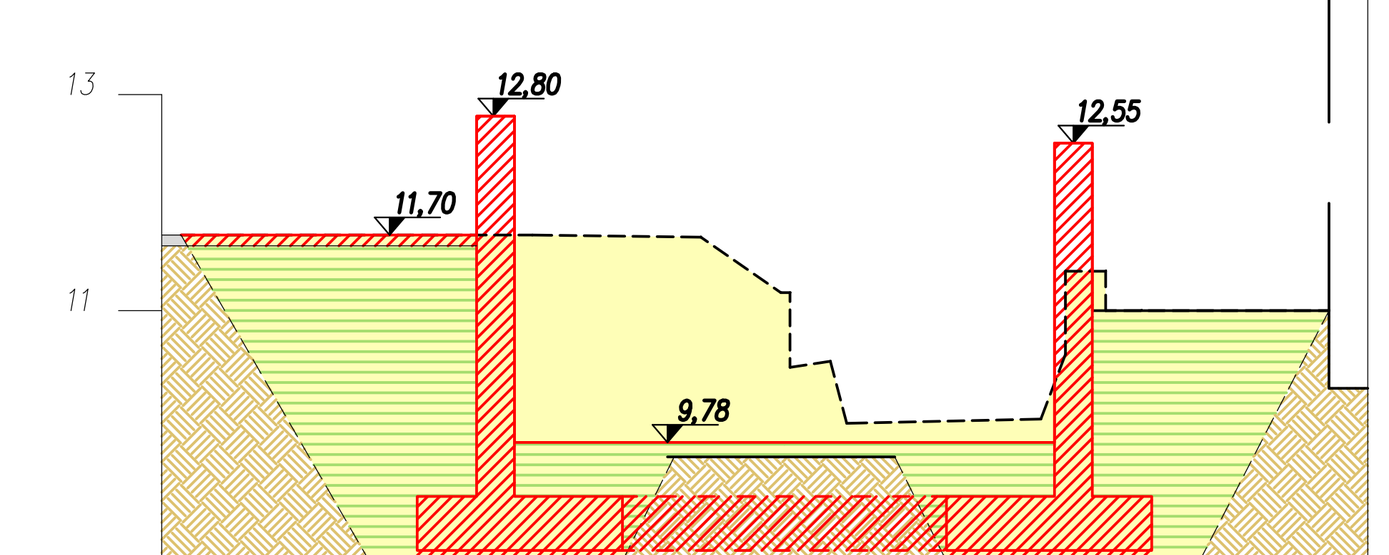

Stato	Voce	Valori
Stato di fatto	Distanze progressive	-4,99 0,00 0,74 0,83 1,20 1,35 3,15 3,38 4,08 4,97 6,17
Stato di fatto	Quote del terreno	11,70 11,68 11,17 10,47 10,53 9,96 10,00 10,60 11,36 11,00 17,00
Stato di fatto	Distanze parziali	4,99 0,74 0,09 0,37 0,15 1,80 0,23 0,70 0,89 1,20
Stato di progetto	Distanze progressive	-4,99 -2,08 -1,73 3,27 3,62 4,08 4,97 6,17
Stato di progetto	Quote del terreno	11,70 12,80 9,78 9,78 12,80 11,36 11,00 17,00
Stato di progetto	Distanze parziali	2,91 0,35 5,00 0,35 0,45 0,89 1,20

Sez. R20
Scala 1:100

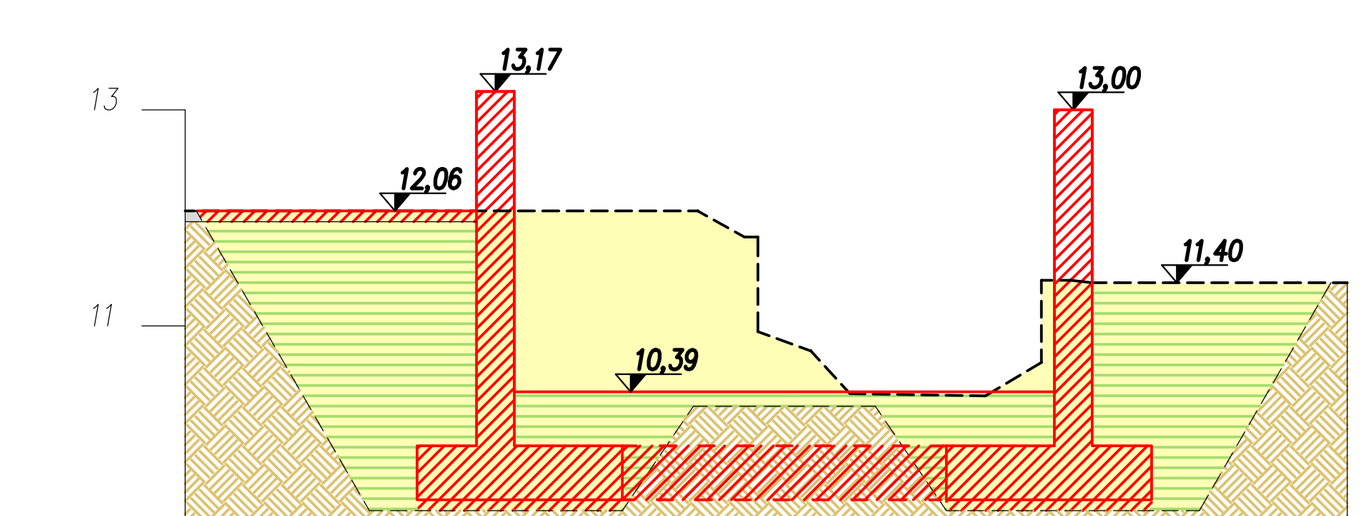


Stato	Voce	Valori
Stato di fatto	Distanze progressive	-4,17 0,00 0,43 0,56 1,05 1,41 2,66 3,18 3,45 3,73 6,02
Stato di fatto	Quote del terreno	12,06 12,06 11,82 10,95 10,77 10,37 10,35 10,66 11,42 11,11 11,11
Stato di fatto	Distanze parziali	4,17 0,43 0,13 0,49 0,36 1,25 0,52 0,27 0,28 2,29
Stato di progetto	Distanze progressive	-4,17 -2,05 -1,70 3,30 3,65 6,02
Stato di progetto	Quote del terreno	12,06 13,17 10,39 10,39 13,00 11,11
Stato di progetto	Distanze parziali	2,12 0,35 5,00 0,35 2,37

LEGENDA


- Scavi e demolizioni
- Riporti
- Nuove costruizioni
- Nuove scogliere

Sez. R21
Scala 1:100

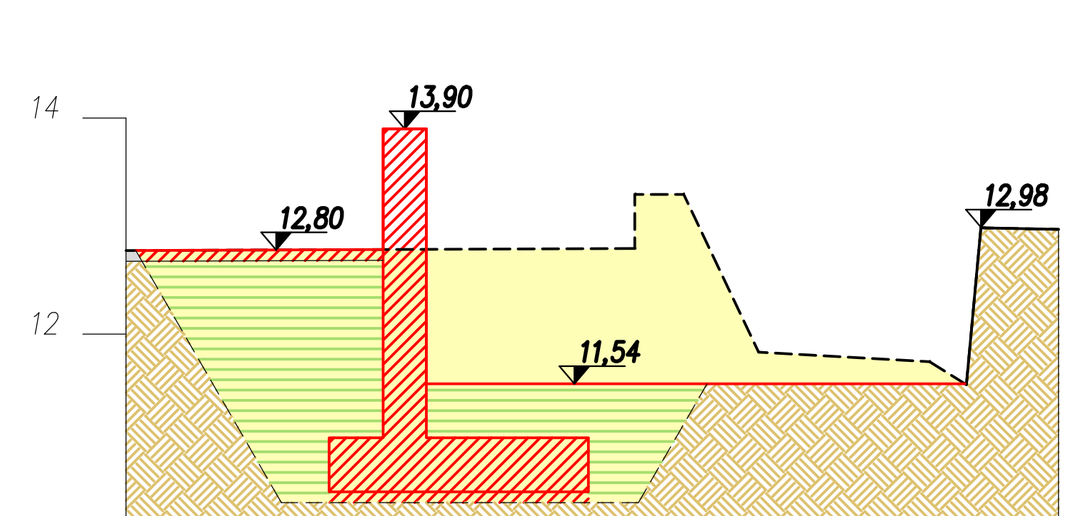


Stato	Voce	Valori
Stato di fatto	Distanze progressive	0,00 4,71 5,16 5,86 7,44 7,78 7,91 8,63
Stato di fatto	Quote del terreno	12,77 12,79 13,29 11,83 11,74 11,53 12,99 12,97
Stato di fatto	Distanze parziali	4,71 0,45 0,69 1,58 0,34 0,13 0,72
Stato di progetto	Distanze progressive	0,00 2,38 2,78 7,78 7,91 8,63
Stato di progetto	Quote del terreno	12,77 13,90 11,54 11,54 12,99 12,97
Stato di progetto	Distanze parziali	2,38 0,40 5,00 0,13 0,72

Sez. R22
Scala 1:100

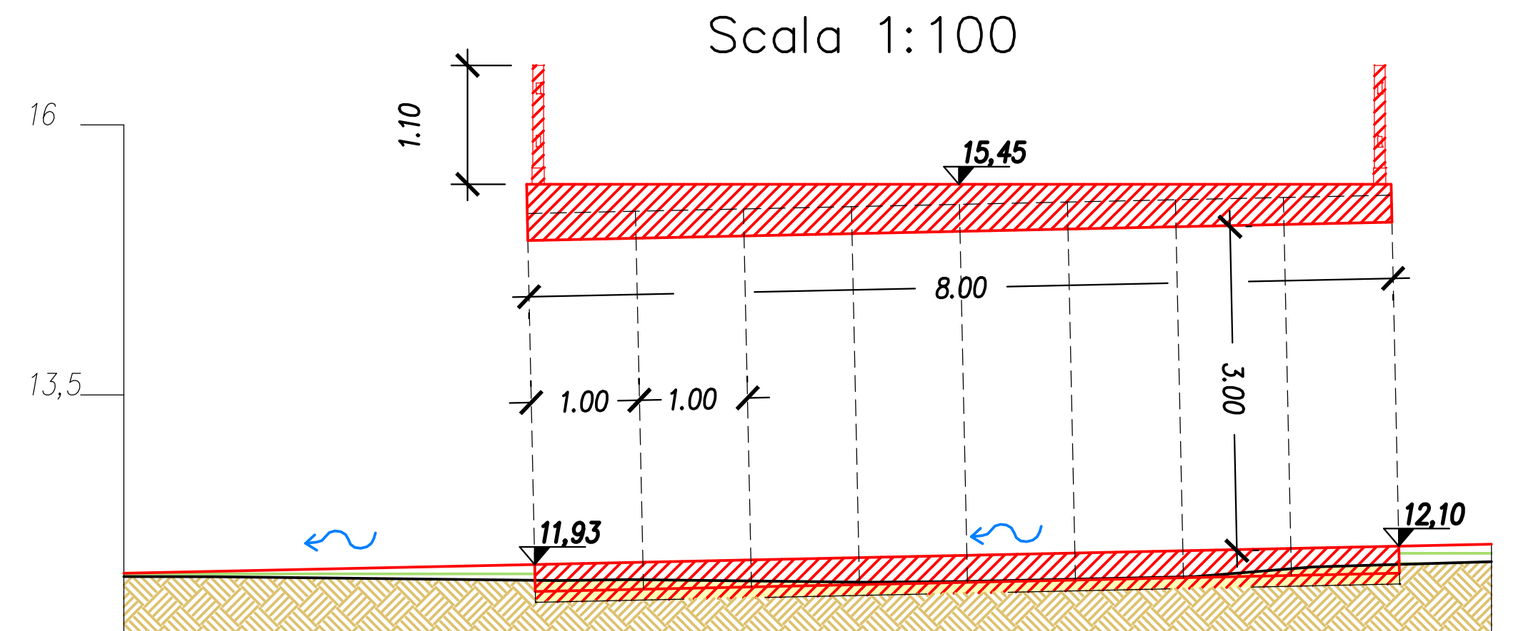


Stato	Voce	Valori
Stato di fatto	Distanze progressive	0 0,84 4,01 4,69 6,85 7,75 9,91 11,01 11,27 12,66
Stato di fatto	Quote del terreno	11,82 11,82 11,78 11,79 11,77 11,77 11,82 11,91 11,92 11,96
Stato di fatto	Distanze parziali	0,84 3,17 0,68 2,16 0,90 2,16 1,11 0,26 1,39
Stato di progetto	Distanze progressive	0 3,80 11,80 12,66
Stato di progetto	Quote del terreno	11,85 11,93 15,45 15,45 12,10 12,12
Stato di progetto	Distanze parziali	3,80 8,00 0,86

Sez. R23
Scala 1:100

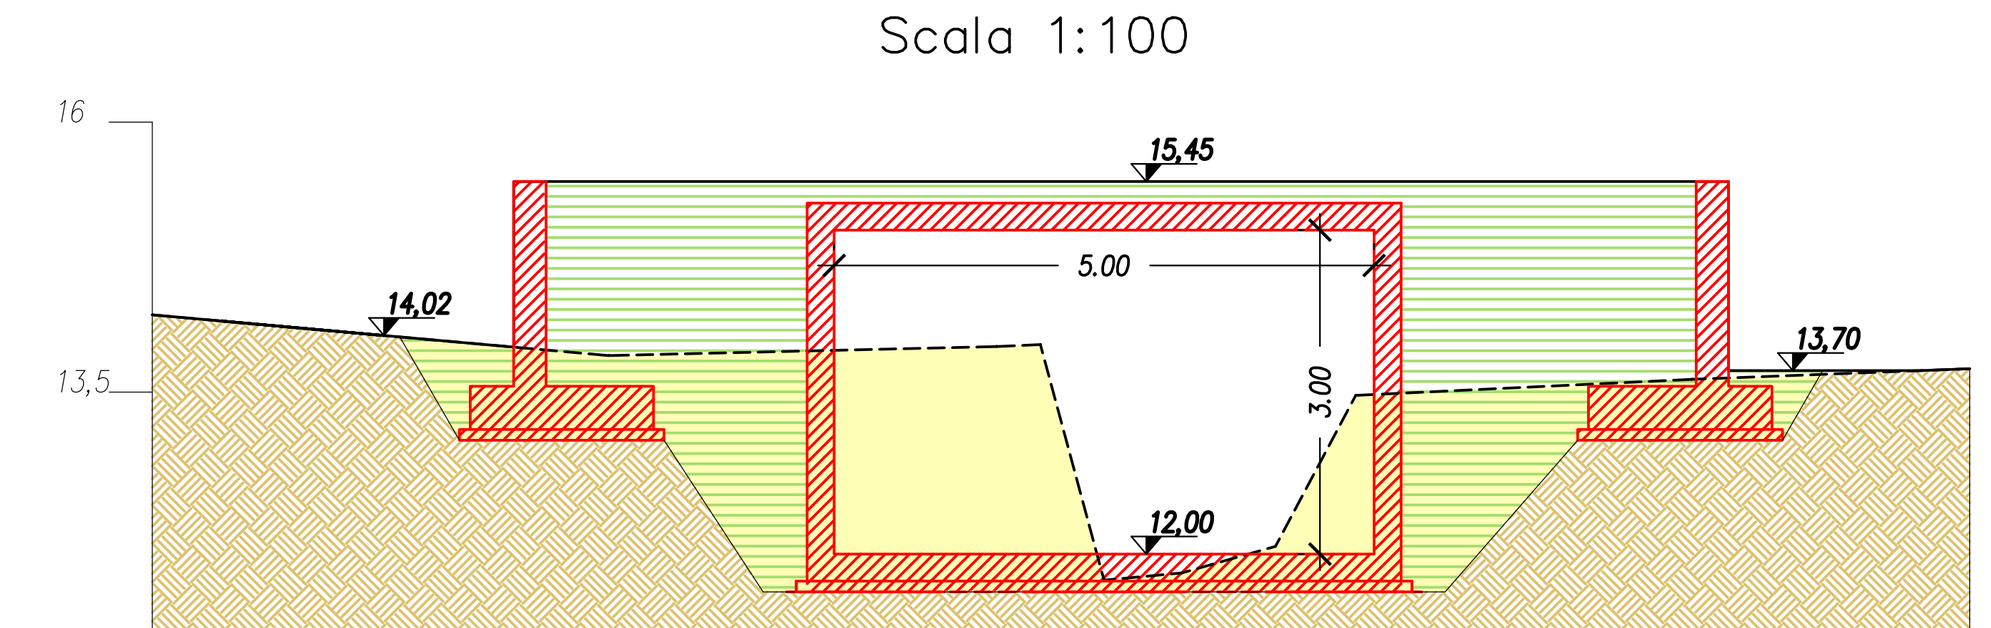


Stato	Voce	Valori
Stato di fatto	Distanze progressive	-3,68 0,00 0,55 4,15 5,14 5,86 6,73 7,47 10,58 13,15
Stato di fatto	Quote del terreno	14,22 13,88 13,84 13,92 11,76 11,83 12,07 13,47 13,62 13,72
Stato di fatto	Distanze parziali	3,68 0,55 3,59 0,99 0,72 0,87 0,74 3,11 2,57
Stato di progetto	Distanze progressive	-3,68 -0,33 2,38 7,88 11,16 12,70 13,15
Stato di progetto	Quote del terreno	14,22 13,92 12,00 15,45 12,00 15,45 13,70 13,70 13,72
Stato di progetto	Distanze parziali	3,35 2,71 5,50 3,28 1,54 0,45

Sez. R24
Scala 1:100

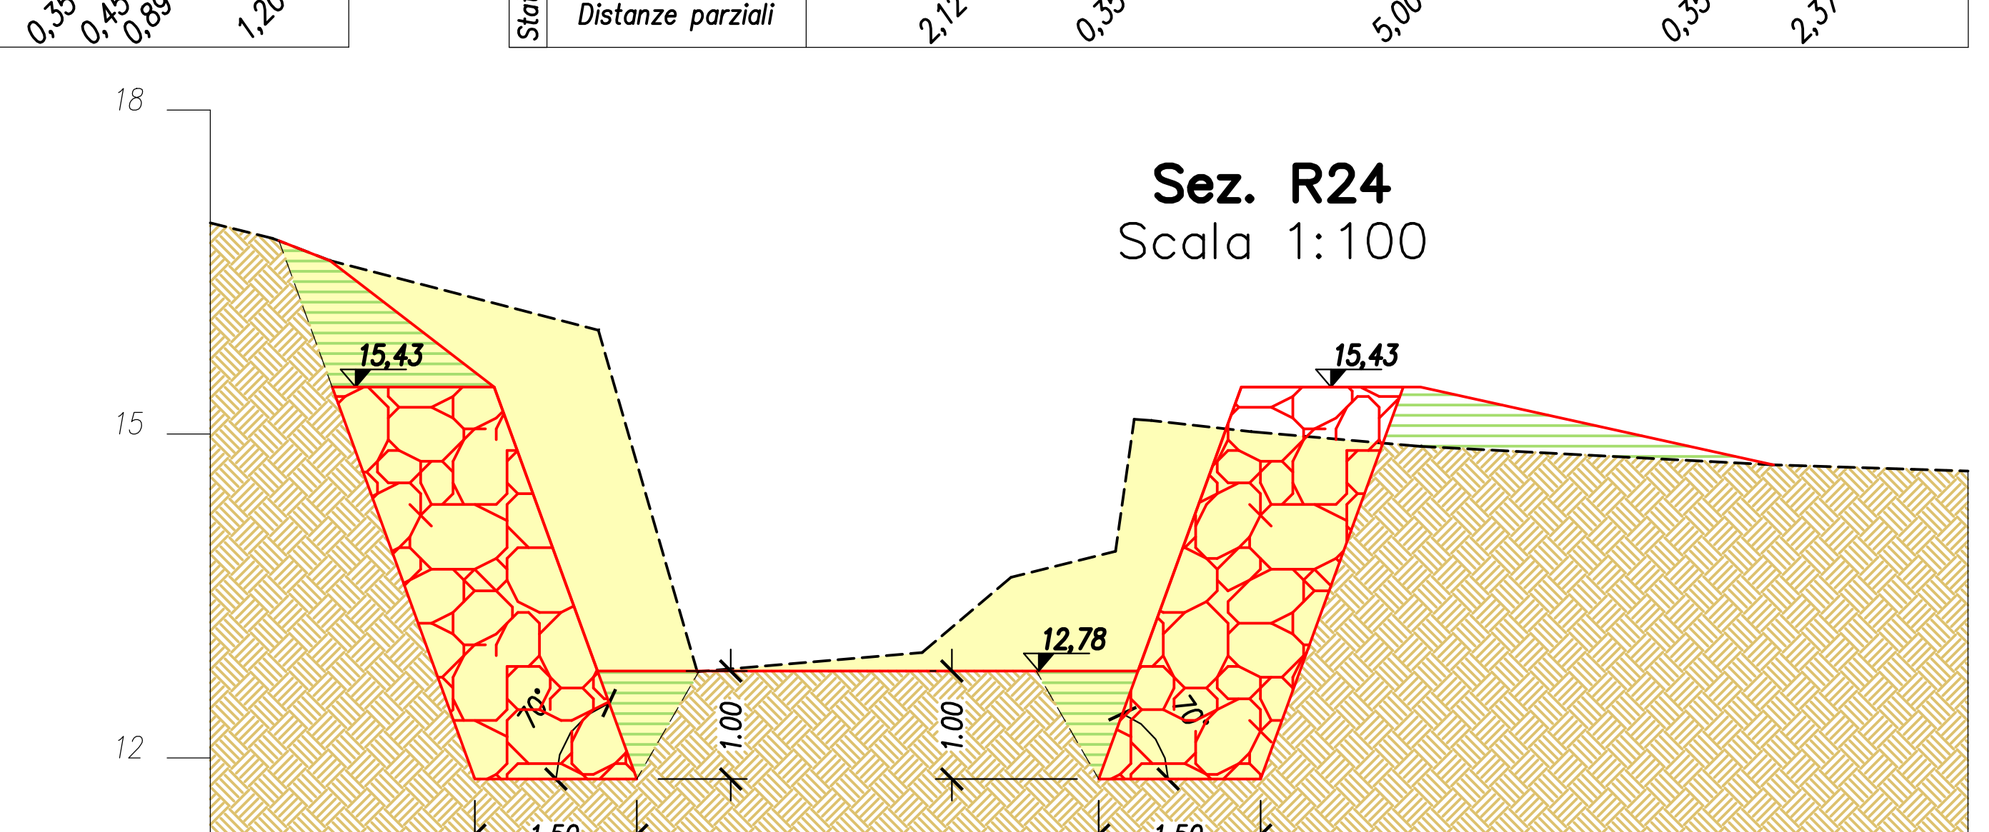


Stato	Voce	Valori
Stato di fatto	Distanze progressive	0,00 0,58 1,11 3,59 4,51 6,59 7,42 8,38 8,56 8,71 9,64 11,21 16,28
Stato di fatto	Quote del terreno	16,96 16,81 16,61 15,96 12,80 12,98 13,67 13,91 15,14 15,13 15,02 14,89 14,66
Stato di fatto	Distanze parziali	0,58 0,54 2,48 0,92 2,08 0,82 0,97 0,17 0,16 0,93 5,07
Stato di progetto	Distanze progressive	0,00 0,58 2,63 3,58 8,58 16,28
Stato di progetto	Quote del terreno	16,96 16,81 15,43 12,78 12,78 14,66
Stato di progetto	Distanze parziali	0,58 2,05 0,95 5,00

Sez. B1.1
Scala 1:100

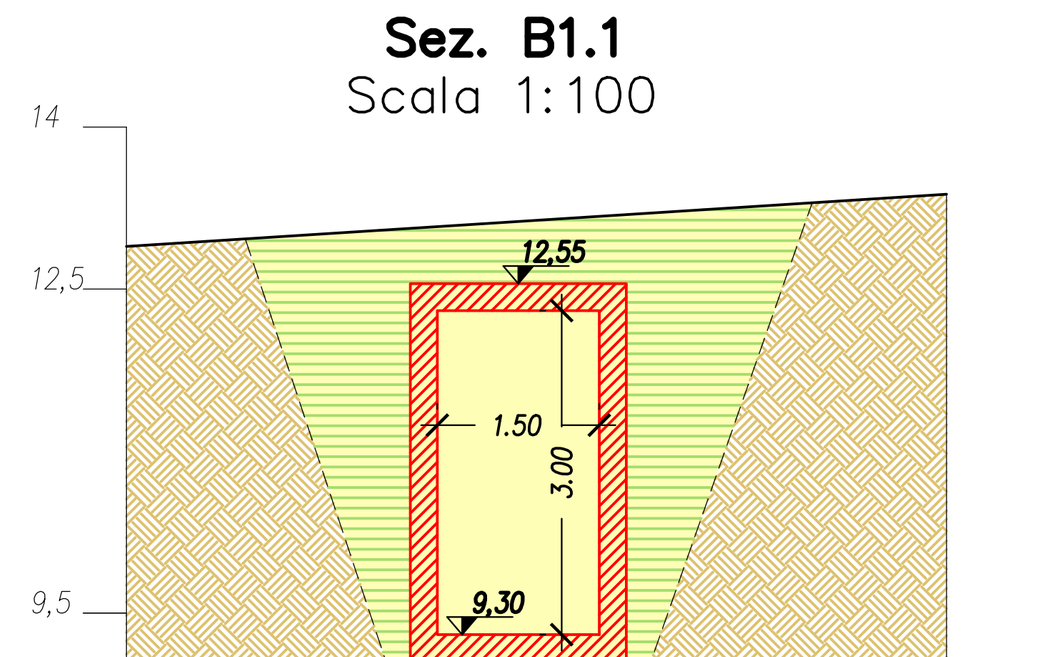


Stato	Voce	Valori
Stato di fatto	Distanze progressive	0,00 7,59
Stato di fatto	Quote del terreno	12,89 13,38
Stato di fatto	Distanze parziali	7,59
Stato di progetto	Distanze progressive	0,00 2,88 4,38 7,59
Stato di progetto	Quote del terreno	12,89 9,30 9,30 13,38
Stato di progetto	Distanze parziali	2,88 1,50 3,22

Sez. B2.1
Scala 1:100

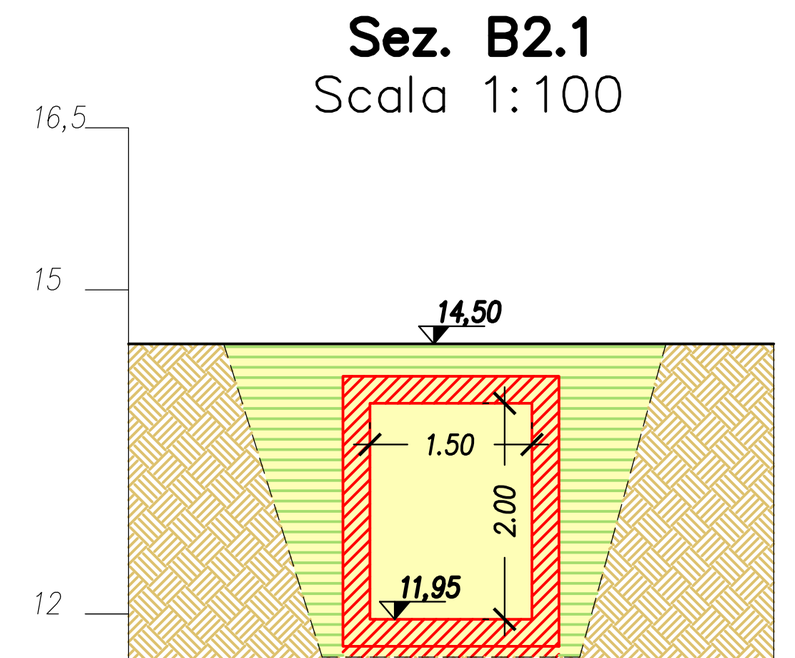


Stato	Voce	Valori
Stato di fatto	Distanze progressive	0,00 5,97
Stato di fatto	Quote del terreno	14,50 14,50
Stato di fatto	Distanze parziali	5,97
Stato di progetto	Distanze progressive	0,00 2,24 3,74 5,97
Stato di progetto	Quote del terreno	14,50 11,95 11,95 14,50
Stato di progetto	Distanze parziali	2,24 1,50 2,23

Sez. R3.1
Scala 1:100

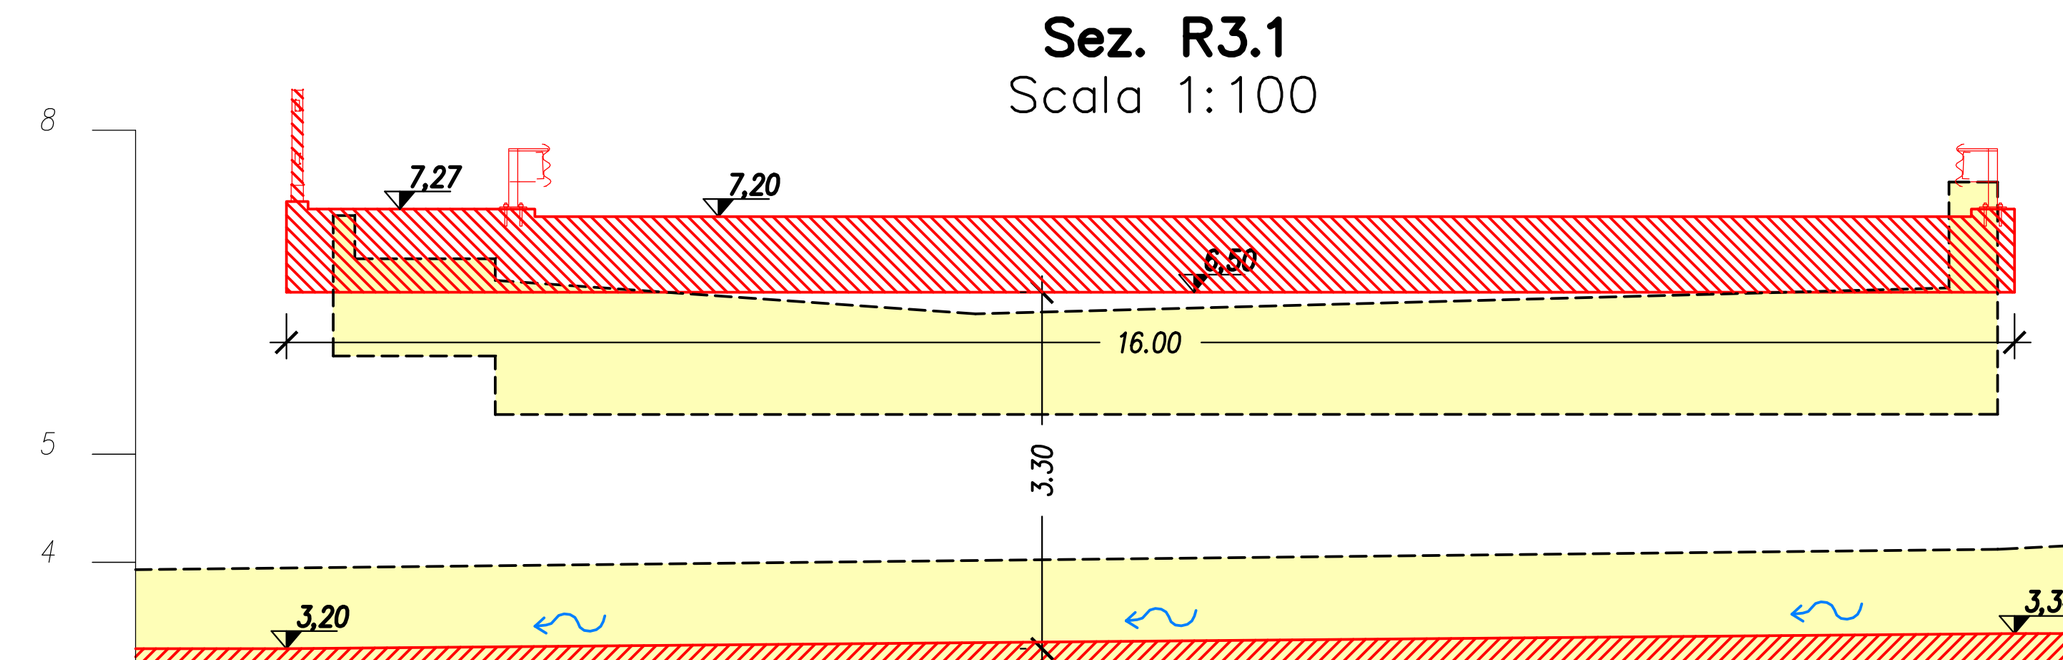

Stato	Voce	Valori
Stato di fatto	Distanze progressive	0,15 1,98 3,48 7,93 17,39 19,40
Stato di fatto	Quote del terreno	3,93 7,21 6,61 3,97 6,30 4,01 6,54 4,12 4,22
Stato di fatto	Distanze parziali	1,98 1,49 4,45 9,46 2,01
Stato di progetto	Distanze progressive	0,15 1,55 17,55 19,40
Stato di progetto	Quote del terreno	3,19 7,34 3,20 7,27 3,34 3,35
Stato di progetto	Distanze parziali	1,40 16,00 1,85

Sez. R23.1
Scala 1:100

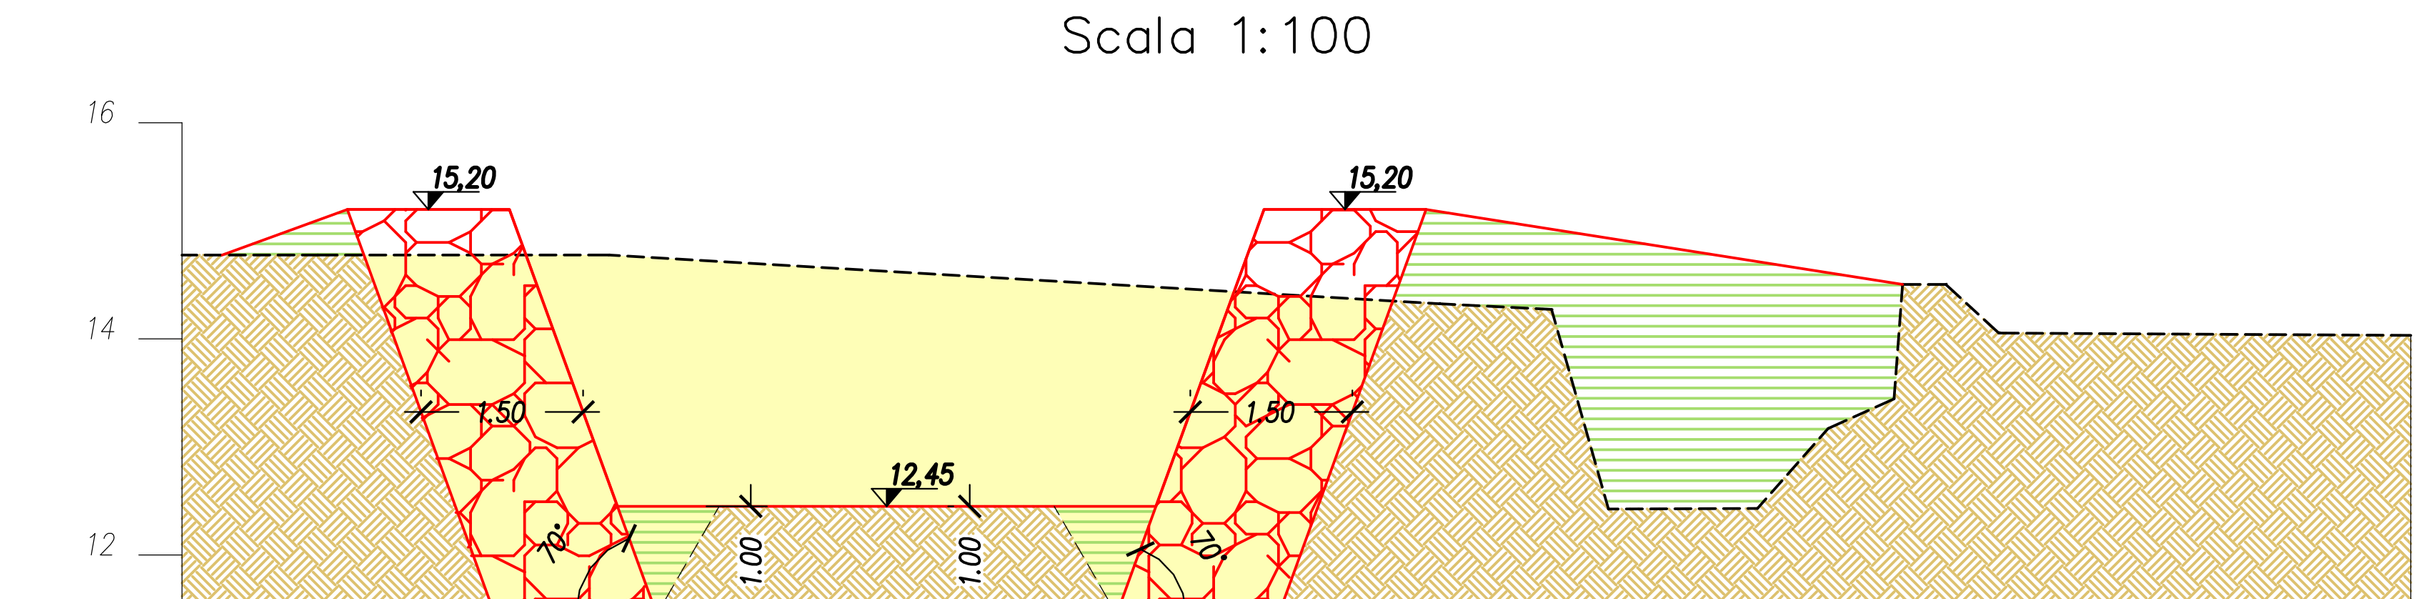

Stato	Voce	Valori
Stato di fatto	Distanze progressive	-1,25 0,00 2,70 10,39 11,43 11,95 13,33 13,99 14,60 14,67 15,56 19,38
Stato di fatto	Quote del terreno	14,78 14,78 14,78 14,33 14,27 12,43 12,43 13,17 13,44 14,50 14,05 14,03
Stato di fatto	Distanze parziali	1,25 2,70 7,69 1,04 0,53 1,38 0,65 0,61 0,08 0,89 3,81
Stato di progetto	Distanze progressive	-1,25 -0,88 0,28 1,76 2,76 7,76 8,76 10,26 14,67 15,56 19,38
Stato di progetto	Quote del terreno	14,78 14,78 15,20 15,20 12,45 12,45 15,20 15,20 14,50 14,05 14,03
Stato di progetto	Distanze parziali	0,37 1,19 1,00 5,00 1,00 1,50 4,41 0,89 3,81

StAigeS

Comune di Lavagna
Città metropolitana di Genova



LAVORI DI REGIMAZIONE IDRAULICA DEL RIO REZZA NEL TRATTO RICOMPRESO TRA IL POLO OSPEDALIERO E VIA FIESCHI - 2° LOTTO – AGGIORNAMENTO DEL PROGETTO DEFINITIVO APPROVATO DAL C.T.B. CON PARERE N. 6 DEL 29/07/2010

committente

COMUNE DI LAVAGNA
Ufficio lavori pubblici
Piazza della Libertà, 47
16033 Lavagna (GE)

progettista

Ing. Roberto Desalvo
corso Italia 22/6 17100 Savona

collaborazione

Ing. Paola Parodi
Ing. Andrea Forella
Ing. Fabio Tondelli
Ing. Stefano Mamelo
Ing. Francesca Giangaspero

LIVELLO: PROGETTO DEFINITIVO – AGGIORNAMENTO		
aggiornam 1:	aggiornam 2:	aggiornam 3:
OGGETTO: STATO DI RAFFRONTO SEZIONI TIPOLOGICHE		
SCALA: 1:100	DATA: Nov–21	
FORMATO:	CODICE:	

tav 6