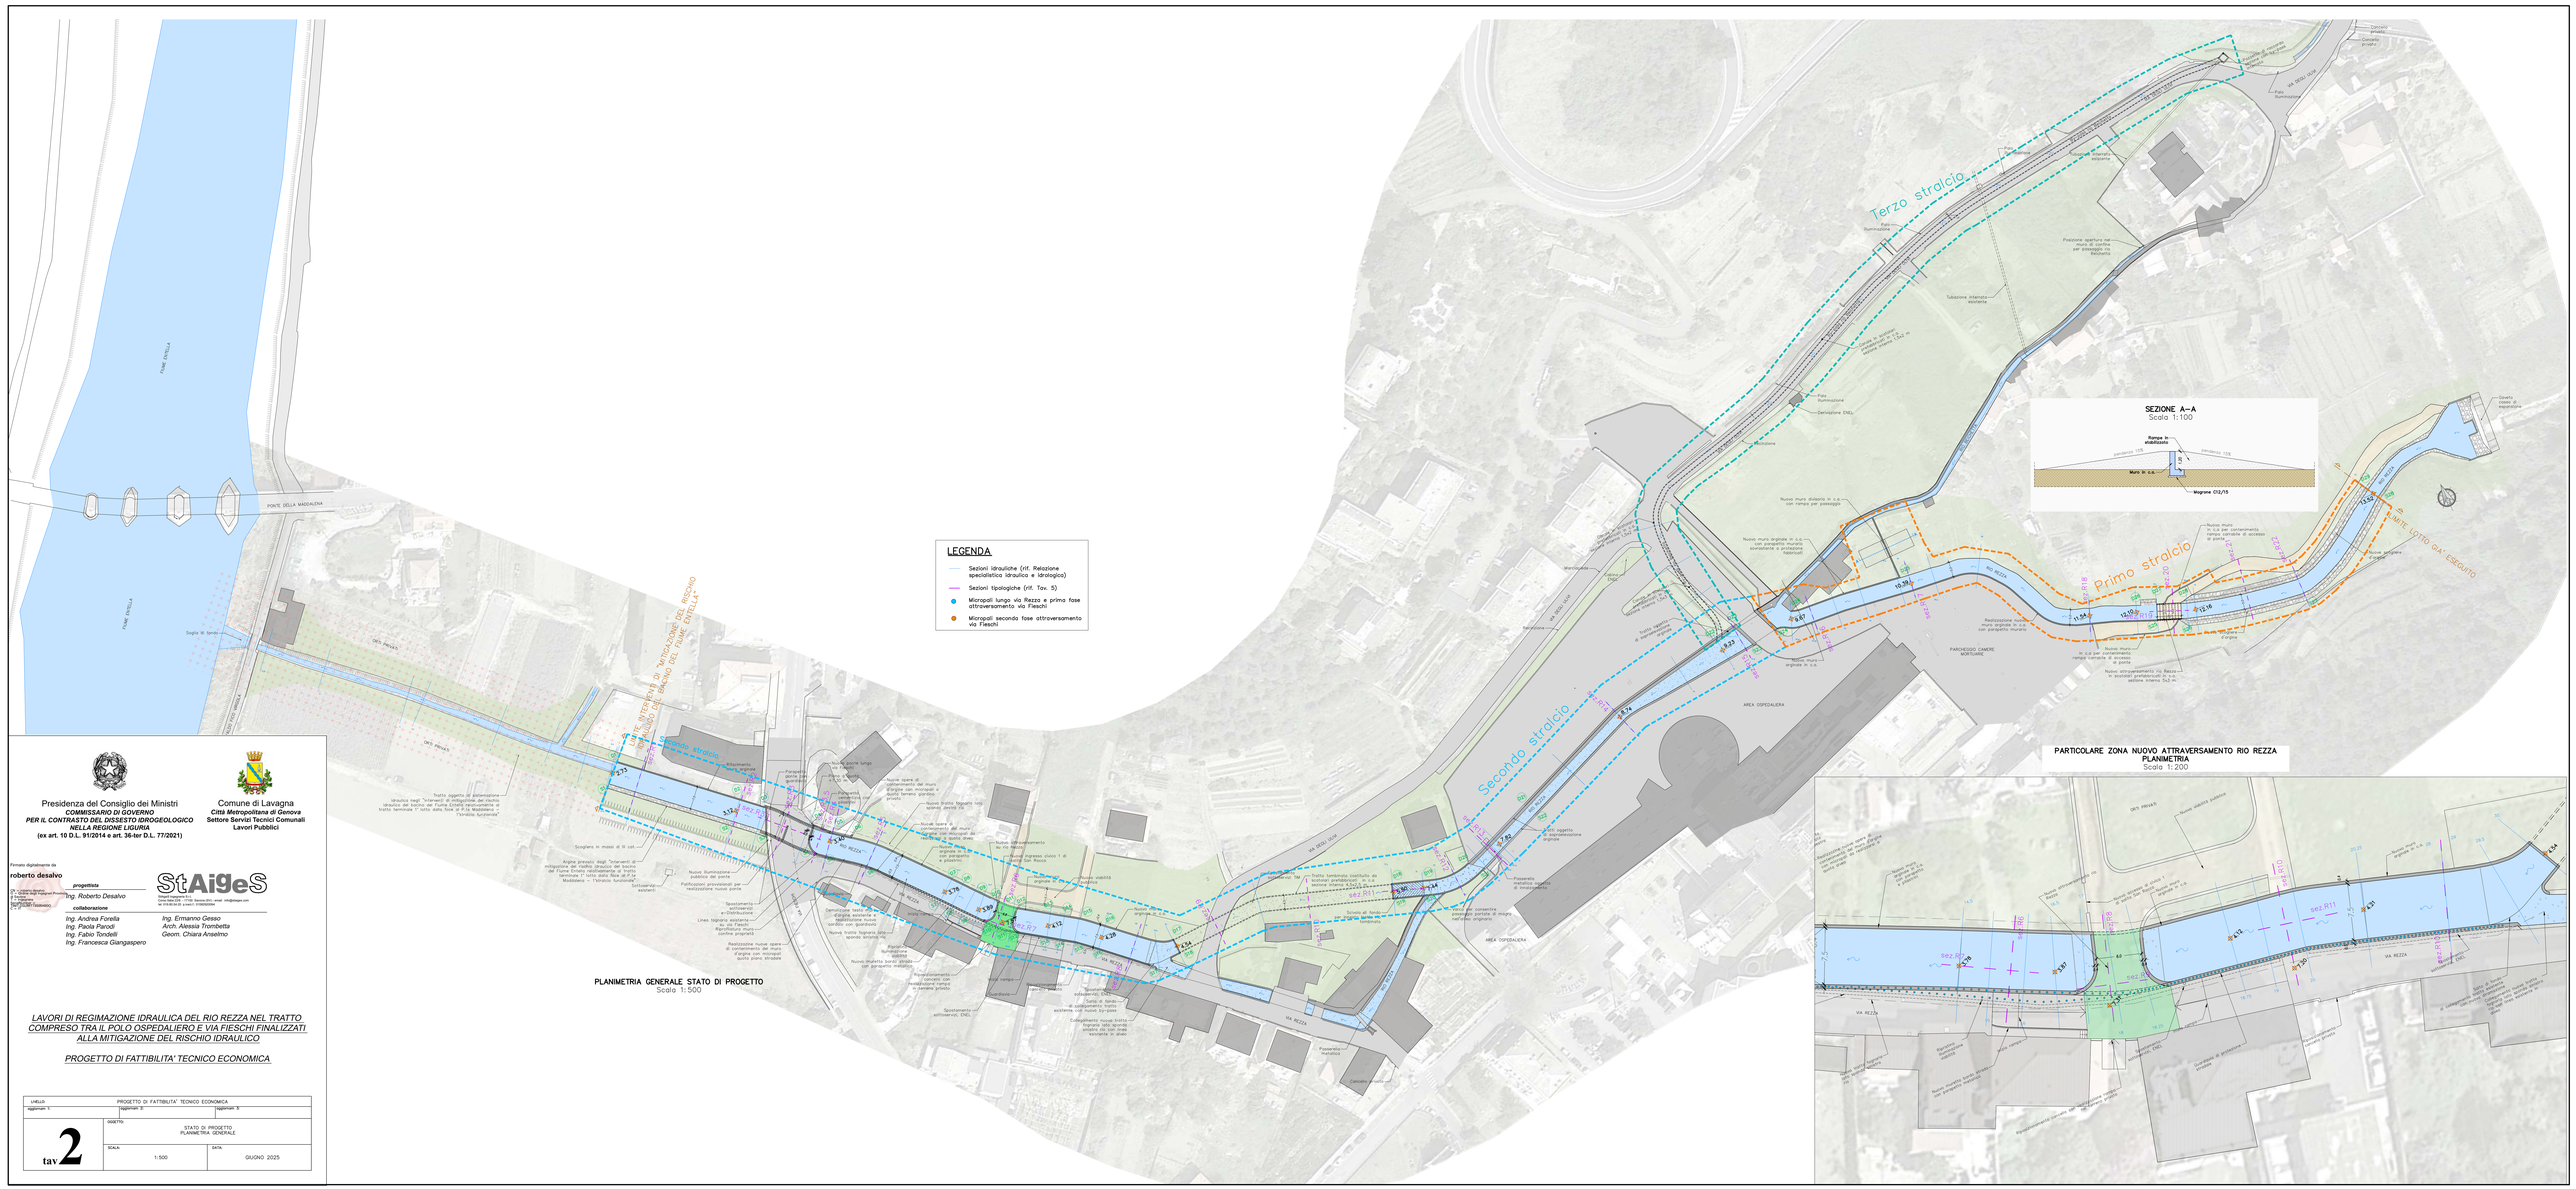


PLANIMETRIA GENERALE STATO DI PROGETTO
Scala 1:500

Presidenza del Consiglio dei Ministri
COMMISSARIO DI GOVERNO
PER IL CONTRASTO DEL DISSESTO IDROGEOLOGICO NELLA REGIONE LIGURIA
(ex art. 10 D.L. 91/2014 e art. 36-ter D.L. 77/2021)

Comune di Lavagna
Città Metropolitana di Genova
Settore Servizi Tecnici Comunali
Lavori Pubblici

Firmato digitalmente da
roberto desalvo
CN = CODICE FISCALE
O = NON PRESENTE
C = ITALIA
Data: 2025.07.11 15:09:00 +02'00'

progettista
Ing. Roberto Desalvo

collaborazione
Ing. Andrea Forella
Ing. Paola Parodi
Ing. Fabio Tondelli
Ing. Francesca Giangaspero
Ing. Ermanno Gesso
Arch. Alessia Trombetta
Geom. Chiara Anselmo

StAiGeS
Società Tecnica Ambiente Geologia S.r.l.
Corso Italia 229 - 17100 Savona (SV) - email: info@staiges.com
tel. 019.8418.18 - cod.fisc. 01096020094

LAVORI DI REGIMAZIONE IDRAULICA DEL RIO REZZA NEL TRATTO COMPRESO TRA IL POLO OSPEDALIERO E VIA FIESCHI FINALIZZATI ALLA MITIGAZIONE DEL RISCHIO IDRAULICO

PROGETTO DI FATTIBILITA' TECNICO ECONOMICA

LIVELLO: PROGETTO DI FATTIBILITA' TECNICO ECONOMICA			
aggiornam. 1:	aggiornam. 2:	aggiornam. 3:	
tav. **2**	OGGETTO: STATO DI PROGETTO PLANIMETRIA GENERALE		
	SCALA: 1:500	DATA: GIUGNO 2025	