

Sez. R3.5
Scala 1:100

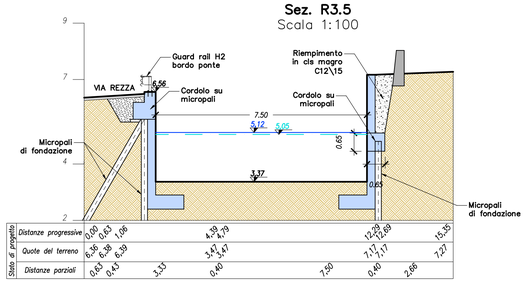


Stato di progetto								
Distanze progressive	0,00	0,63	1,08	4,58	4,79	12,29	12,69	15,35
Quote del terreno	6,56	6,38	6,39	3,47	3,47	7,17	7,17	7,27
Distanze parziali	0,63	0,45	3,35	0,40	7,50	0,40	2,66	

Sez. R1
Scala 1:100

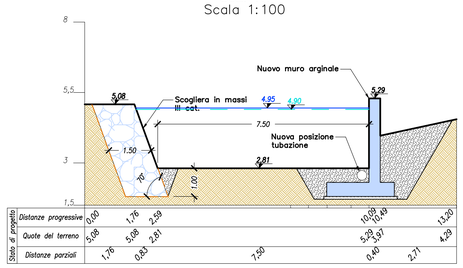


Stato di progetto						
Distanze progressive	0,00	1,76	2,59	10,09	10,49	13,20
Quote del terreno	5,08	5,08	2,81	5,29	3,97	4,29
Distanze parziali	1,76	0,83	7,50	0,40	2,71	

Sez. R2
Scala 1:100

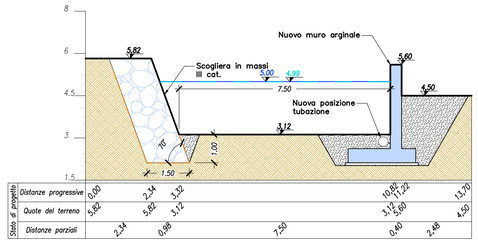


Stato di progetto						
Distanze progressive	0,00	2,34	3,32	10,82	11,22	13,70
Quote del terreno	5,82	5,82	3,12	3,12	5,60	4,50
Distanze parziali	2,34	0,98	7,50	0,40	2,48	

Sez. R3
Scala 1:100

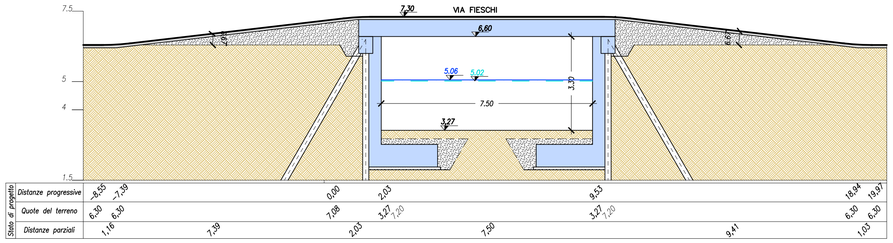


Stato di progetto							
Distanze progressive	-8,55	-7,39	0,00	2,03	9,53	18,94	19,97
Quote del terreno	6,30	6,30	7,08	3,27	3,27	6,30	6,30
Distanze parziali	1,16	7,39	2,03	7,50	9,41	1,03	

Sez. R4
Scala 1:100

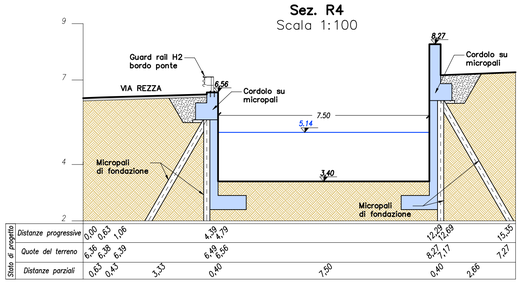


Stato di progetto								
Distanze progressive	0,00	0,63	1,08	4,58	4,79	12,29	12,69	15,35
Quote del terreno	6,56	6,38	6,39	6,49	6,56	8,27	7,17	7,27
Distanze parziali	0,63	0,45	3,35	0,40	7,50	0,40	2,66	

Sez. R3.1
Scala 1:100

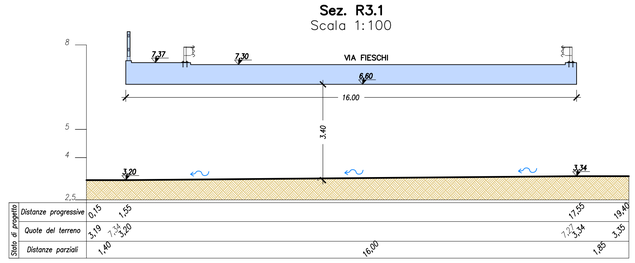


Stato di progetto					
Distanze progressive	0,15	1,55	17,55	19,40	
Quote del terreno	3,19	3,00	3,34	3,35	
Distanze parziali	1,40	16,00	1,85		

Sez. R5
Scala 1:100

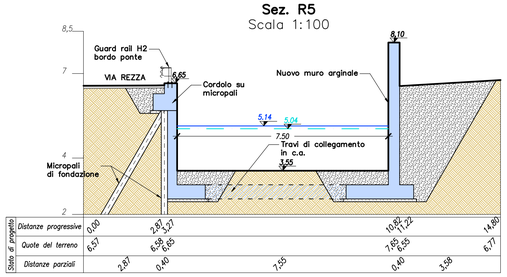

Stato di progetto						
Distanze progressive	0,00	2,87	3,27	10,82	11,22	14,80
Quote del terreno	6,57	6,58	6,65	7,65	6,55	6,77
Distanze parziali	2,87	0,40	7,55	0,40	3,58	


Sez. R6
Scala 1:100

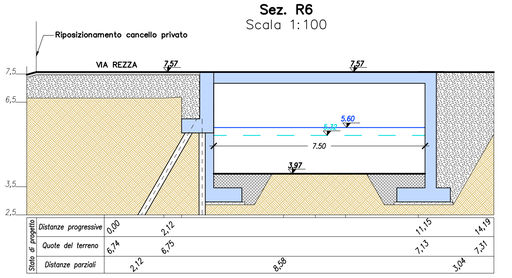

Stato di progetto					
Distanze progressive	0,00	2,12	11,15	14,19	
Quote del terreno	6,74	6,75	7,13	7,31	
Distanze parziali	2,12	8,58	3,04		

LEGENDA
- Profilo Q200
- Profilo Q50

Sez. R7
Scala 1:100

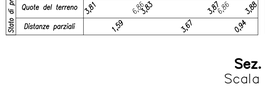

Stato di progetto				
Distanze progressive	0,00	1,59	5,26	6,19
Quote del terreno	3,81	3,80	3,87	3,86
Distanze parziali	1,59	3,67	0,94	

Sez. R8
Scala 1:100




Stato di progetto						
Distanze progressive	0,00	2,48	2,98	10,37	10,73	14,40
Quote del terreno	6,97	7,04	4,38	4,38	5,85	7,72
Distanze parziali	2,48	0,50	7,50	0,40	3,67	

Sez. R9
Scala 1:100




Stato di progetto					
Distanze progressive	0	2,79	7,29	10,42	
Quote del terreno	7,92	4,72	4,72	8,40	
Distanze parziali	2,79	4,50	3,12		

Sez. R10
Scala 1:100

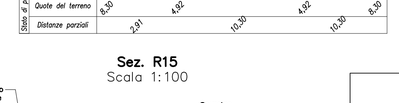


Stato di progetto					
Distanze progressive	0	2,91	7,41	10,30	
Quote del terreno	8,30	4,92	4,92	8,30	
Distanze parziali	2,91	10,30	10,30		

Sez. R11
cala 1:100

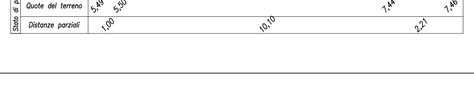


Stato di progetto					
Distanze progressive	0	1,00	11,10	13,31	
Quote del terreno	5,49	5,50	7,44	7,46	
Distanze parziali	1,00	10,10	2,21		

Sez. R12
Scala 1:100

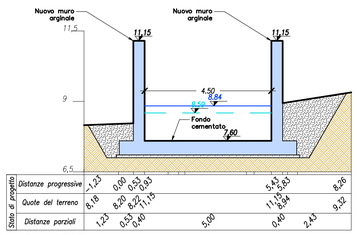

Stato di progetto							
Distanze progressive	-1,23	0,00	0,53	5,43	5,83	8,26	
Quote del terreno	8,18	8,40	8,20	11,15	8,84	9,38	
Distanze parziali	1,23	0,53	5,40	5,00	0,40	2,43	


Sez. R13
Scala 1:100

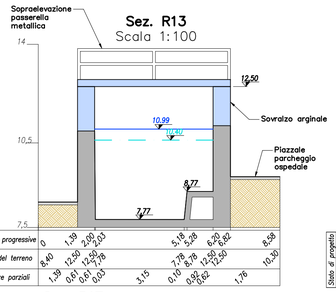

Stato di progetto							
Distanze progressive	0	1,39	3,00	5,18	5,38	8,20	8,58
Quote del terreno	8,40	12,60	12,50	7,78	8,78	12,50	12,50
Distanze parziali	1,39	0,61	0,03	3,15	0,10	0,92	0,62

Stato di progetto			
Distanze progressive	8,82	10,30	
Quote del terreno	12,50	10,30	
Distanze parziali	1,76		


Sez. R14
Scala 1:100

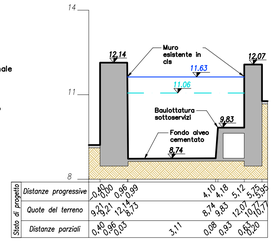

Stato di progetto							
Distanze progressive	-0,40	0,00	0,46	0,99	4,10	4,18	5,12
Quote del terreno	9,33	12,14	11,63	11,63	8,74	9,83	12,07
Distanze parziali	0,40	0,46	0,53	3,11	0,08	0,93	0,95

Stato di progetto			
Distanze progressive	5,25	5,35	
Quote del terreno	10,63	10,63	
Distanze parziali	0,13		


Sez. R15
Scala 1:100

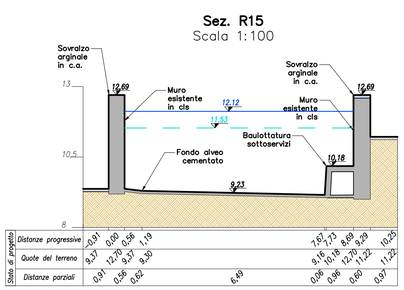

Stato di progetto							
Distanze progressive	-0,91	0,00	0,56	1,19	7,67	7,73	8,69
Quote del terreno	9,37	12,69	12,12	9,37	9,16	10,18	12,69
Distanze parziali	0,91	0,56	0,62	6,49	0,06	0,96	0,60


Stato di progetto			
Distanze progressive	8,29	10,25	
Quote del terreno	12,70	11,22	
Distanze parziali	0,97		

Sez. R16
Scala 1:100

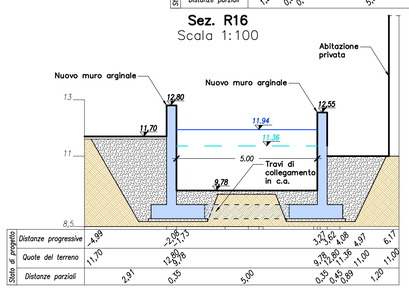


Stato di progetto								
Distanze progressive	-4,99	-2,08	-1,73	3,27	3,65	4,08	4,97	6,17
Quote del terreno	11,70	12,80	12,55	9,78	11,36	11,00	11,00	11,00
Distanze parziali	2,91	0,35	5,00	0,35	0,43	0,89	1,20	

Sez. R17
Scala 1:100

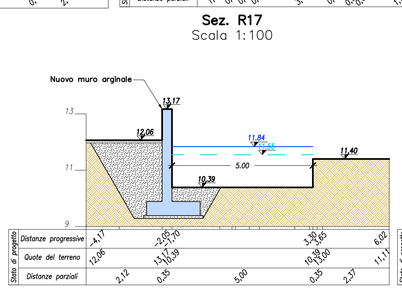


Stato di progetto						
Distanze progressive	-4,17	-2,05	-1,70	3,95	4,65	6,02
Quote del terreno	12,06	13,17	10,39	10,39	13,00	11,11
Distanze parziali	2,12	0,35	5,00	0,35	2,37	

Sez. R18
Scala 1:100

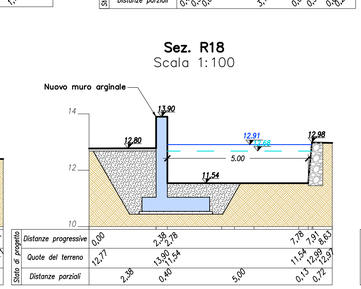


Stato di progetto						
Distanze progressive	0,00	2,38	2,78	7,78	7,91	8,63
Quote del terreno	12,17	13,80	11,54	12,98	12,68	12,57
Distanze parziali	2,38	0,40	5,00	0,13	0,72	

Sez. R19
Scala 1:100

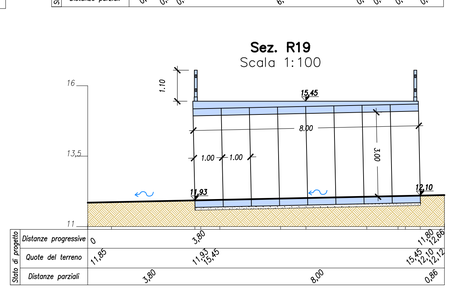


Stato di progetto						
Distanze progressive	0	3,80	11,80	15,45	15,66	16,12
Quote del terreno	11,85	11,83	15,45	12,10	12,10	12,12
Distanze parziali	3,80	8,00	0,46			

Sez. R20
Scala 1:100

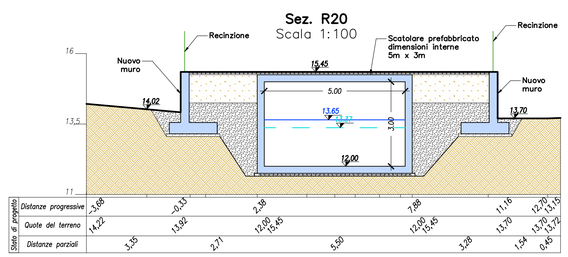

Stato di progetto							
Distanze progressive	-3,68	-0,33	2,38	7,88	11,16	12,70	13,15
Quote del terreno	14,22	13,92	12,00	12,00	13,70	13,70	13,72
Distanze parziali	3,35	2,71	5,50	3,28	1,54	0,45	


Sez. R21
Scala 1:100

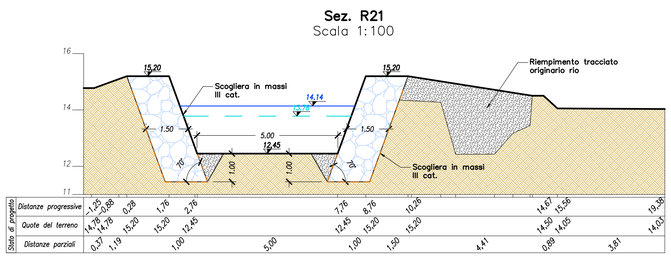

Stato di progetto								
Distanze progressive	-1,23	-0,68	0,28	1,76	2,76	7,76	8,76	10,26
Quote del terreno	14,78	14,78	15,20	15,20	12,45	12,45	15,20	15,20
Distanze parziali	0,37	1,19	1,00	12,45	5,00	1,00	1,50	15,20

Stato di progetto			
Distanze progressive	14,67	15,56	19,58
Quote del terreno	14,50	14,05	14,05
Distanze parziali	4,41	0,89	3,81

Sez. R22
Scala 1:100

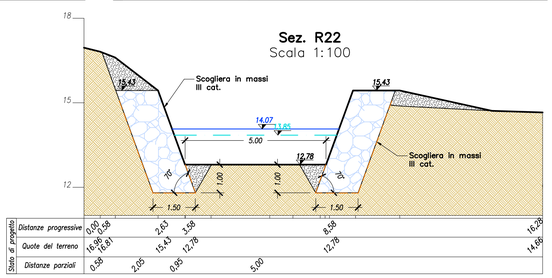

Stato di progetto							
Distanze progressive	0,00	0,58	2,63	3,58	8,58	15,20	
Quote del terreno	16,98	16,81	15,43	12,78	12,78	14,66	
Distanze parziali	0,58	2,05	0,95	5,00			

Presidenza del Consiglio dei Ministri
COMMISSARIO DI GOVERNO
PER IL CONTRASTO DEL DISSESTO IDROGEOLOGICO NELLA REGIONE LIGURIA
(ex art. 10 D.L. 91/2014 e art. 36-ter D.L. 77/2021)

Comune di Lavagna
Città Metropolitana di Genova
Settore Servizi Tecnici Comunali
Lavori Pubblici

Firmato digitalmente da
roberto desalvo
CN = roberto desalvo
O = Ordine degli Ingegneri Provincia di Savona
T = Ingegnere
SerialNumber = TINIT-DSLRRT73S05I480D
C = IT

progettista
Ing. Roberto Desalvo

StAigeS Ingegneria S.r.l.
Corso Italia 22/6 - 17100 Savona (SV) - email: info@staiges.com
tel. 019.80.54.20 p.iva/c.f.: 01582920094

collaborazione
Ing. Andrea Forella
Ing. Paola Parodi
Ing. Fabio Tondelli
Ing. Francesca Giangaspero
Ing. Ermanno Gesso
Arch. Alessia Trombetta
Geom. Chiara Anselmo

LAVORI DI REGIMAZIONE IDRAULICA DEL RIO REZZA NEL TRATTO COMPRESO TRA IL POLO OSPEDALIERO E VIA FIESCHI FINALIZZATI ALLA MITIGAZIONE DEL RISCHIO IDRAULICO

PROGETTO DI FATTIBILITA' TECNICO ECONOMICA

LIVELLO:	PROGETTO DI FATTIBILITA' TECNICO ECONOMICA		
aggiornam 1:	aggiornam 2:	aggiornam 3:	
tav **5**	OGGETTO: STATO DI PROGETTO SEZIONI TIPOLOGICHE		
	SCALA: 1:100	DATA: Giugno 2025	