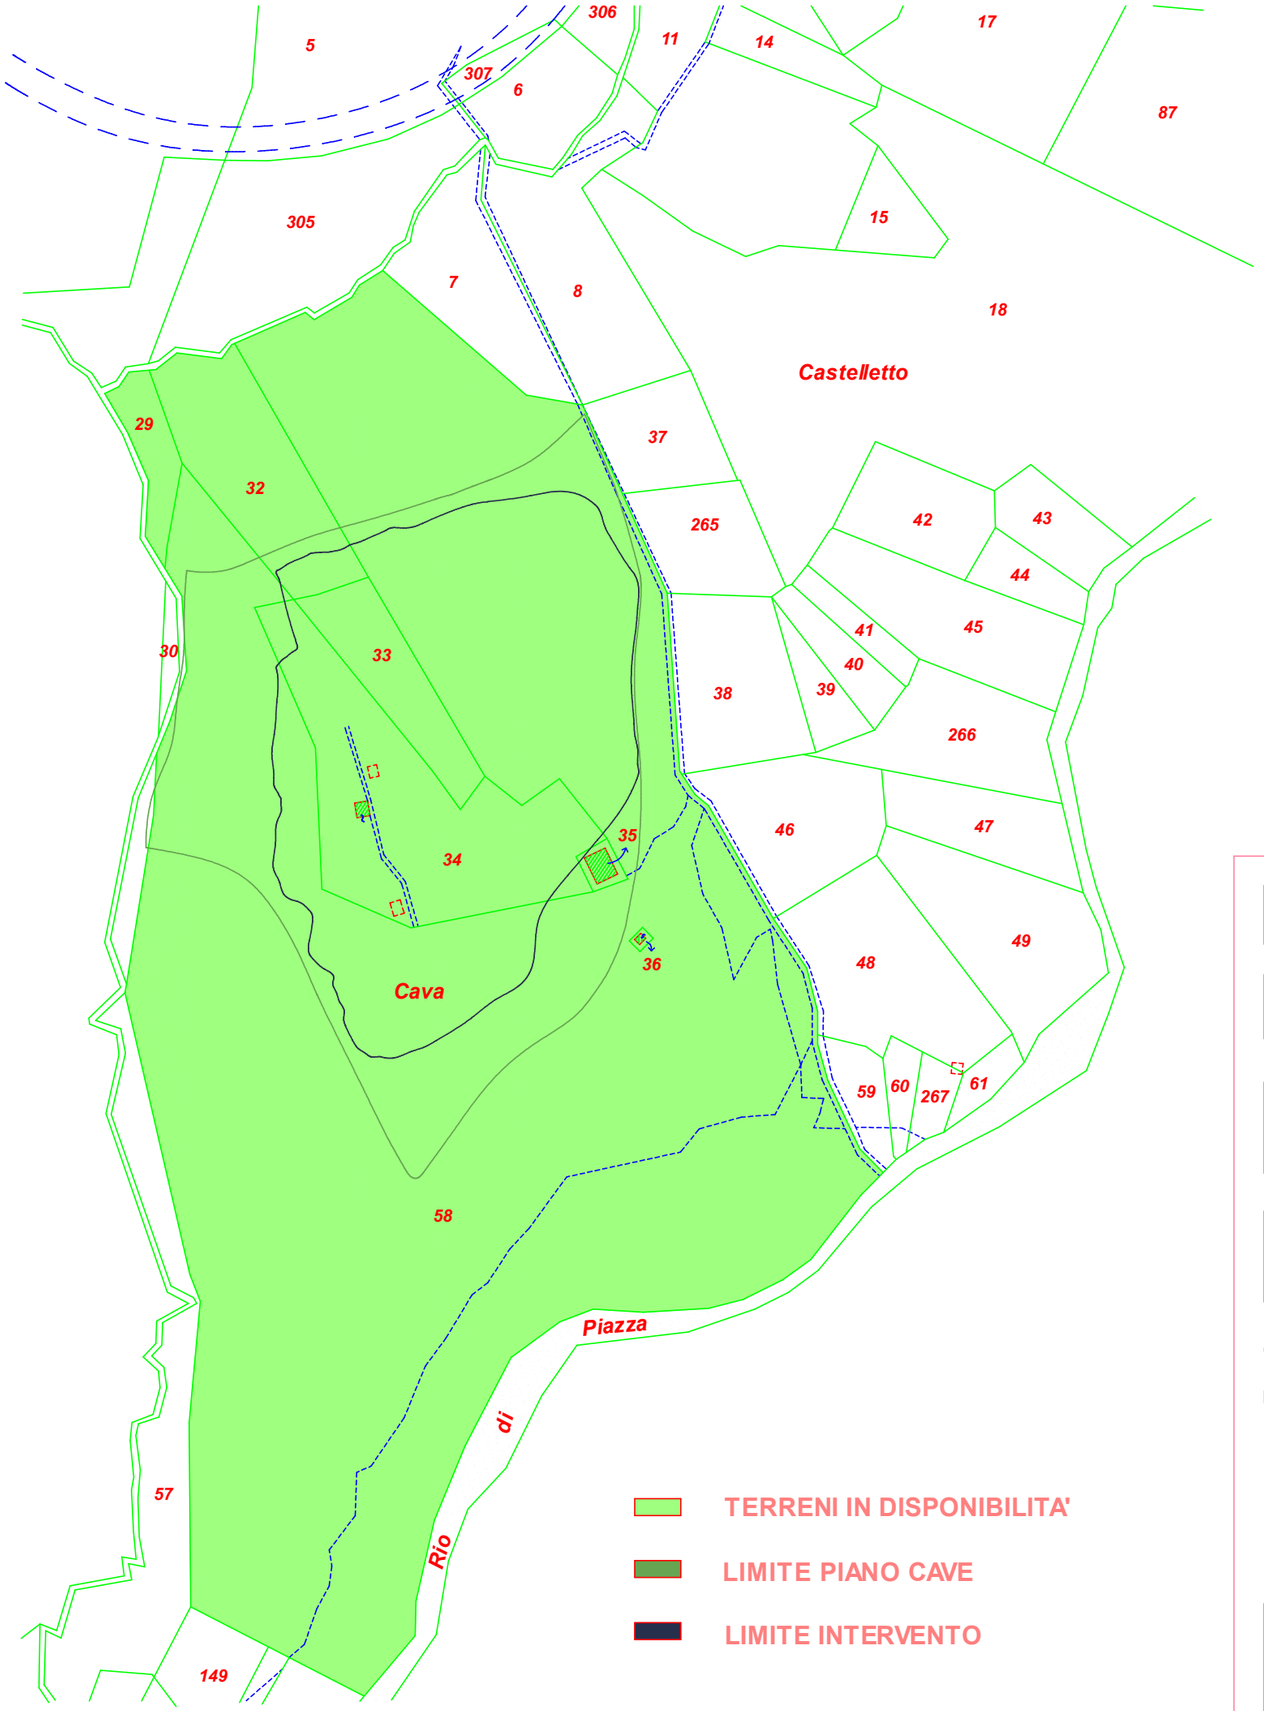


COMUNE DI DEIVA MARINA

FOGLIO 12

NORD

SCALA 1:1000

COMUNE DI DEIVA MARINA
PROVINCIA DELLA SPEZIA
REGIONE LIGURIA

CAVA DI MARMO ROSSO LEVANTO E SERPENTINO DENOMINATA "LA SFINGE"

PROGETTO DI RIQUALIFICAZIONE AMBIENTALE

CATASTALE

Committente: Edilscavi s.r.l.

Il Tecnico: Dott. Geologo Luca Piaggi

ALL. D1
Rev. 5.0
04-2026

STUDIO GEOLOGICO PIAGGI
Via Genova n. 442 / 19123 La Spezia
Tel/Fax 0187/716658
Email: lucapiaggi@gmail.com