


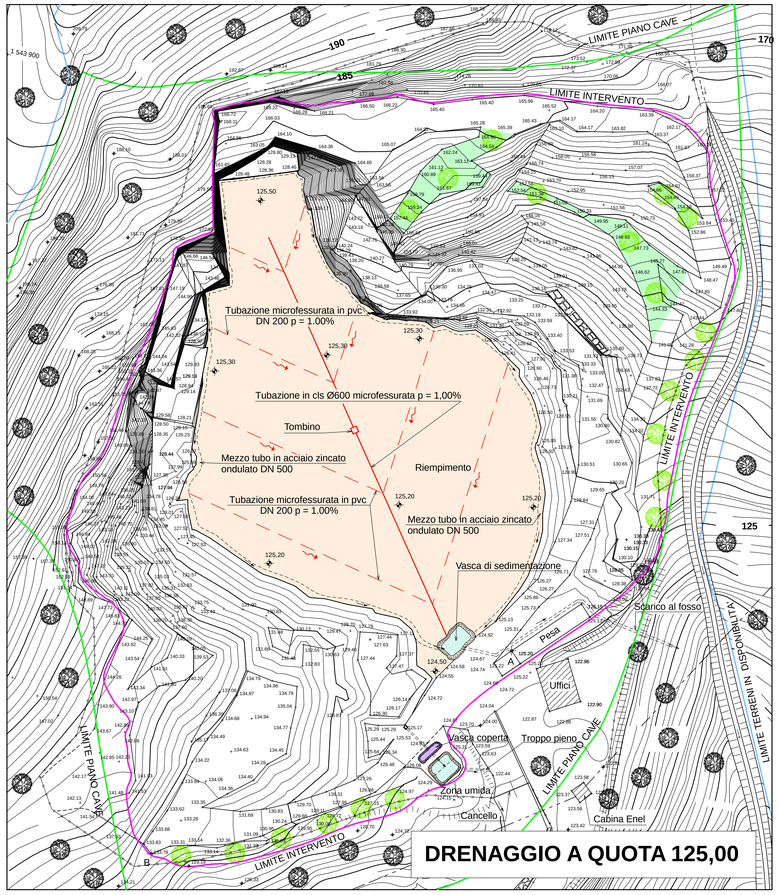


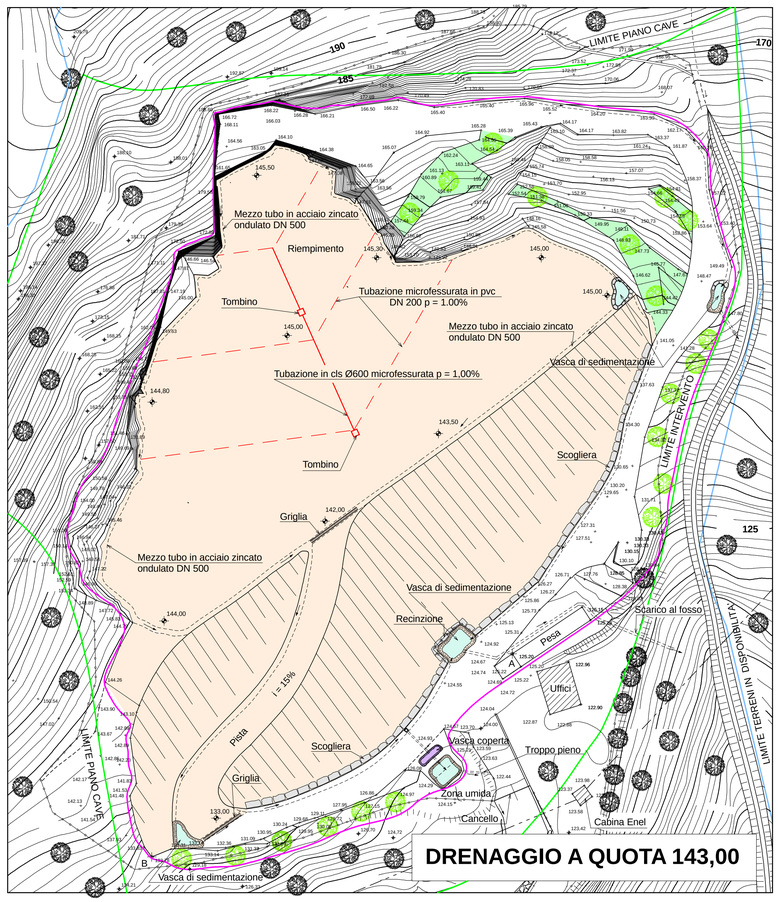


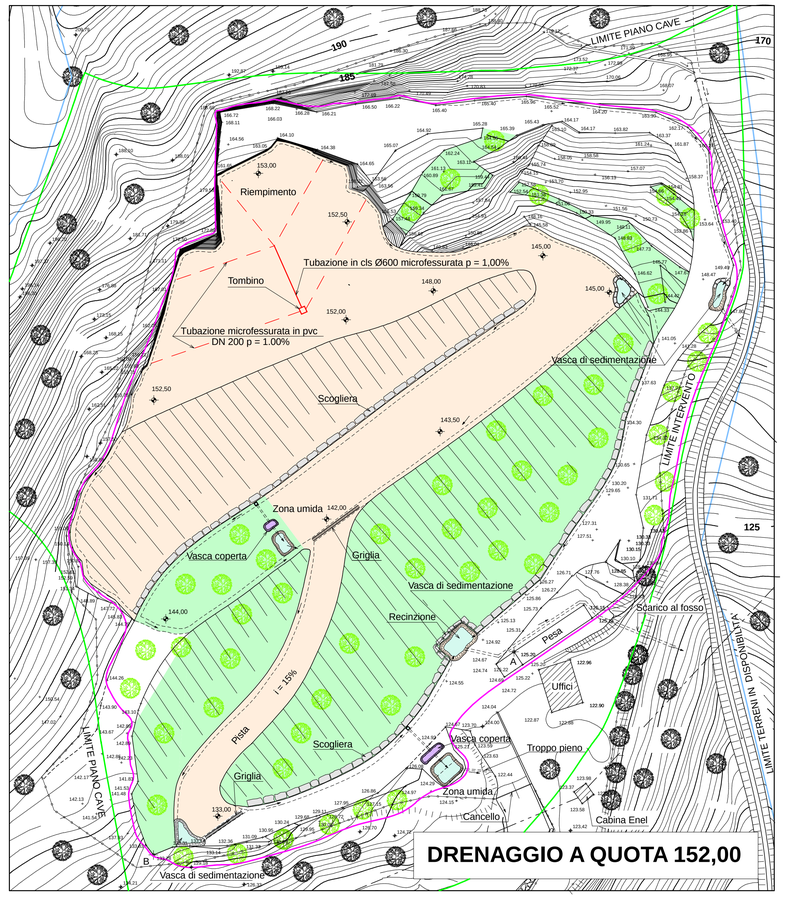


PARTICOLARE TUBAZIONE MICROFESSURATA IN CLS

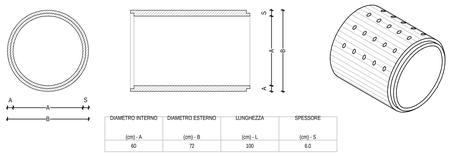

SEZIONE TIPO TRINCEA DRENANTE CENTRALE
SCALA 1:20

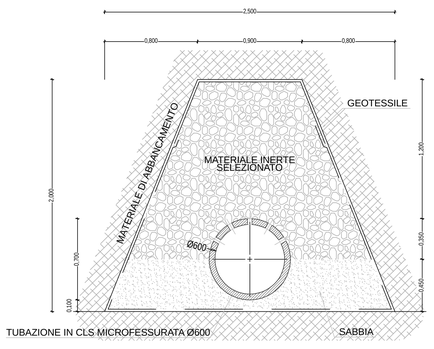

SEZIONE TIPO TRINCEA DRENANTE SECONDARIA
SCALA 1:20

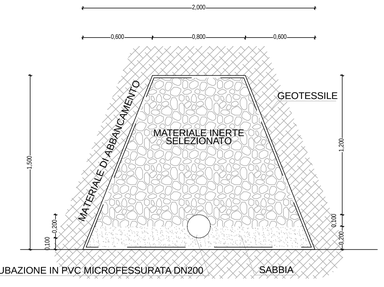

LEGENDA

+	Punto noto coordinate gauss/boaga
+ 124.97	Quota attuale del terreno
	Scarpate
	Curve di livello equidistanza 1.00 metri
	Limite piano cave
	Limite proprietà
	Limite intervento
	Verso di scolo delle acque
	Vegetazione arborea
	Recinzione

NORD

SCALA 1:500

COMUNE DI DEIVA MARINA
PROVINCIA DELLA SPEZIA
REGIONE LIGURIA

CAVA DI MARMO ROSSO LEVANTO E SERPENTINO DENOMINATA "LA SFINGE"

PROGETTO DI RIQUALIFICAZIONE AMBIENTALE

PLANIMETRIA TRINCEE DRENANTI E PARTICOLARI COSTRUTTIVI REGIMAZIONE ACQUE


Committente: Edilscavi s.r.l.

Il Tecnico: Dott. Geologo Luca Piaggi

ALL. 3.11
Rev. 3.0
*****2022*****

STUDIO GEOLOGICO PIAGGI
Via Genova n. 442 / 19123 La Spezia
Tel/Fax 0187/716658
www.sgeop.com
Email: lucapiaggi@gmail.com

PARTICOLARE SCARICO TRINCEE PERIMETRALI IN TRINCEA CENTRALE
SCALA 1:20

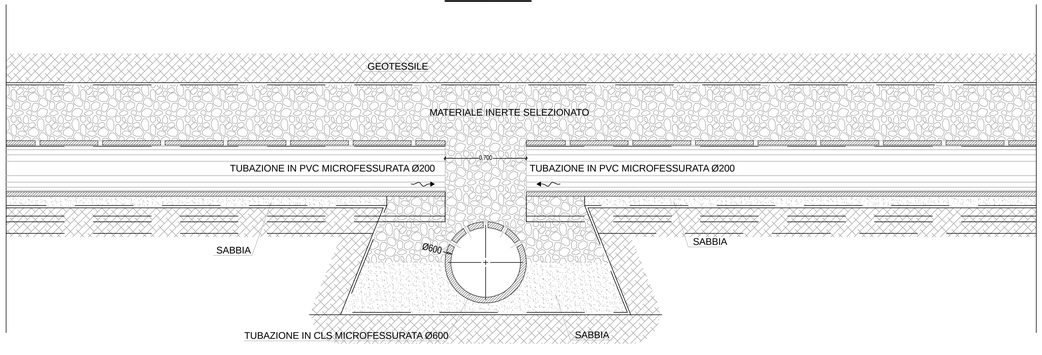

SEZIONE TIPO MEZZO TUBO DN500 IN ACCIAIO ZINCATO ONDULATO
SCALA 1:10

