
SEZIONE RAFFRONTO AUTORIZZATO / ATTUALE.

SEZIONE A-A

LIMITE PIANO CAVE

LIMITE INTERVENTO

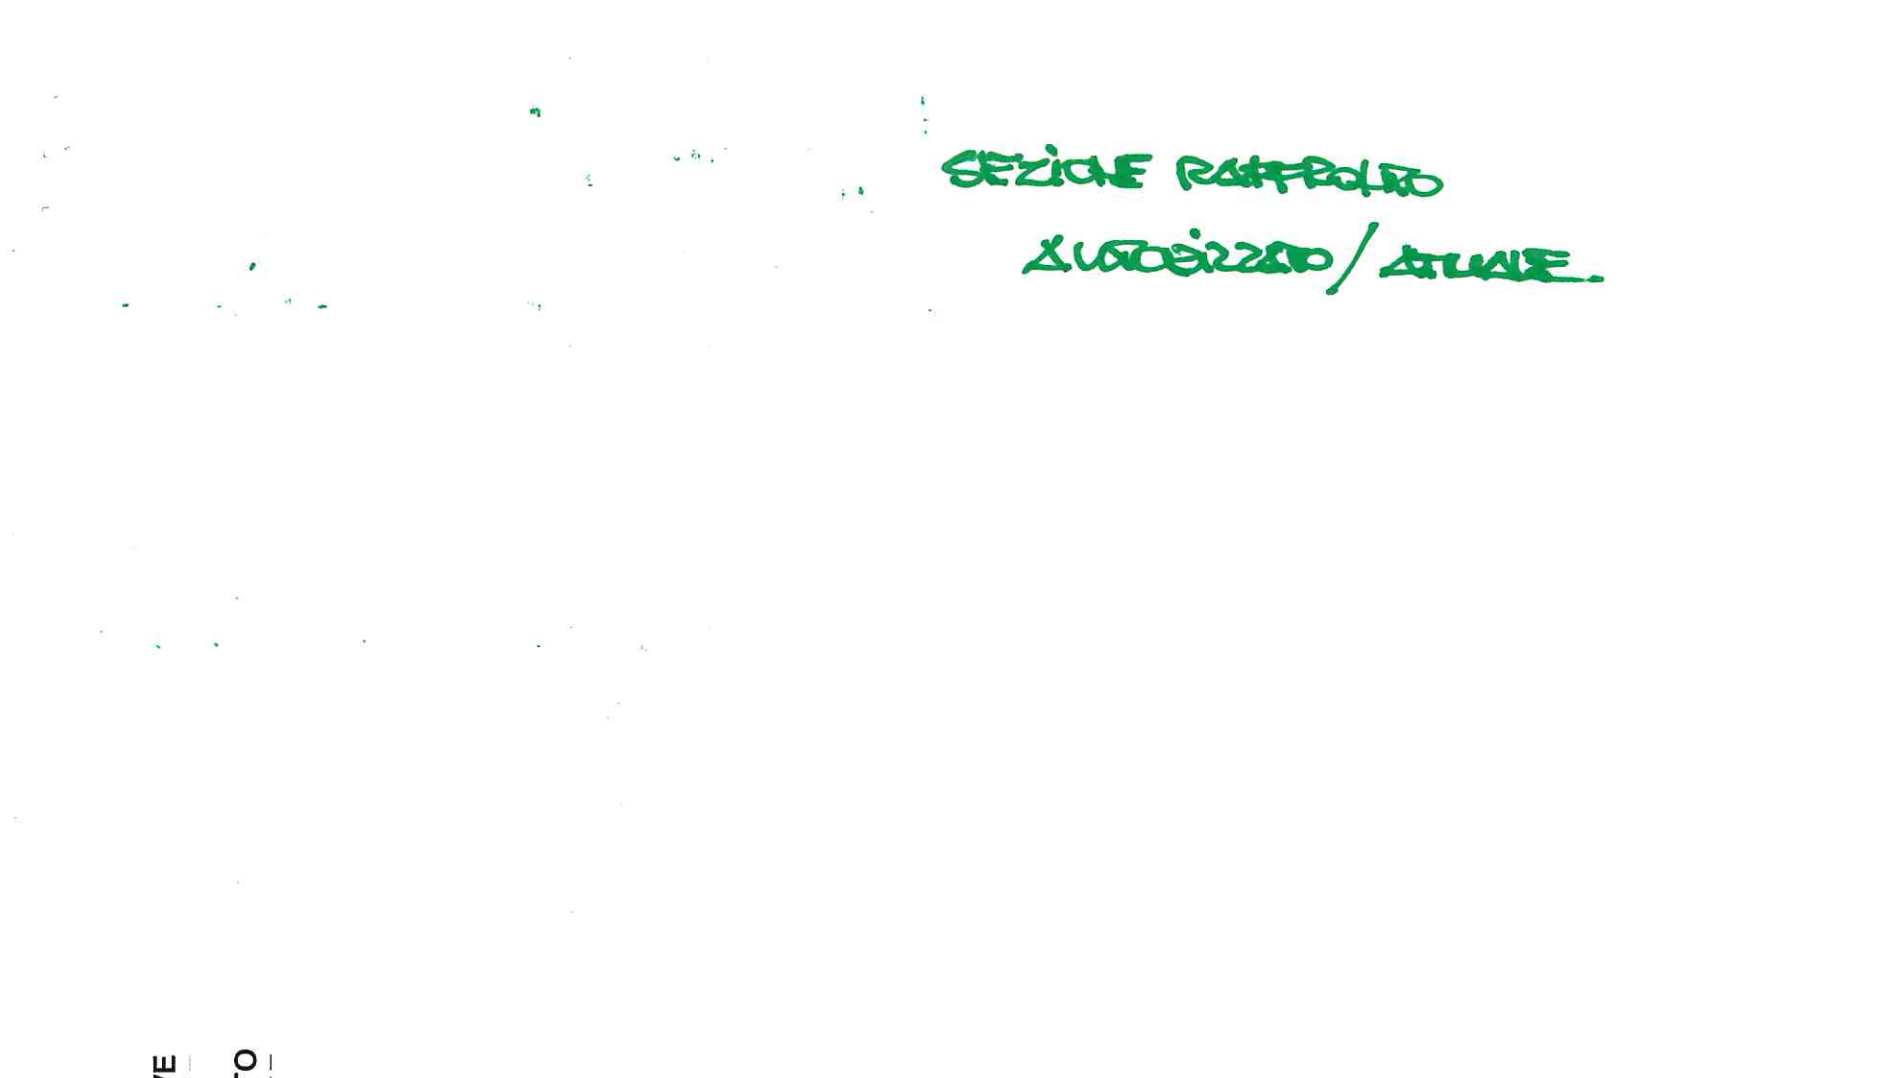


193559

ta di riferimento m 105 s.l.m.

SEZIONE DIFFERENTE AUTORIZZATO / ATTUALE


SEZIONE 3-3

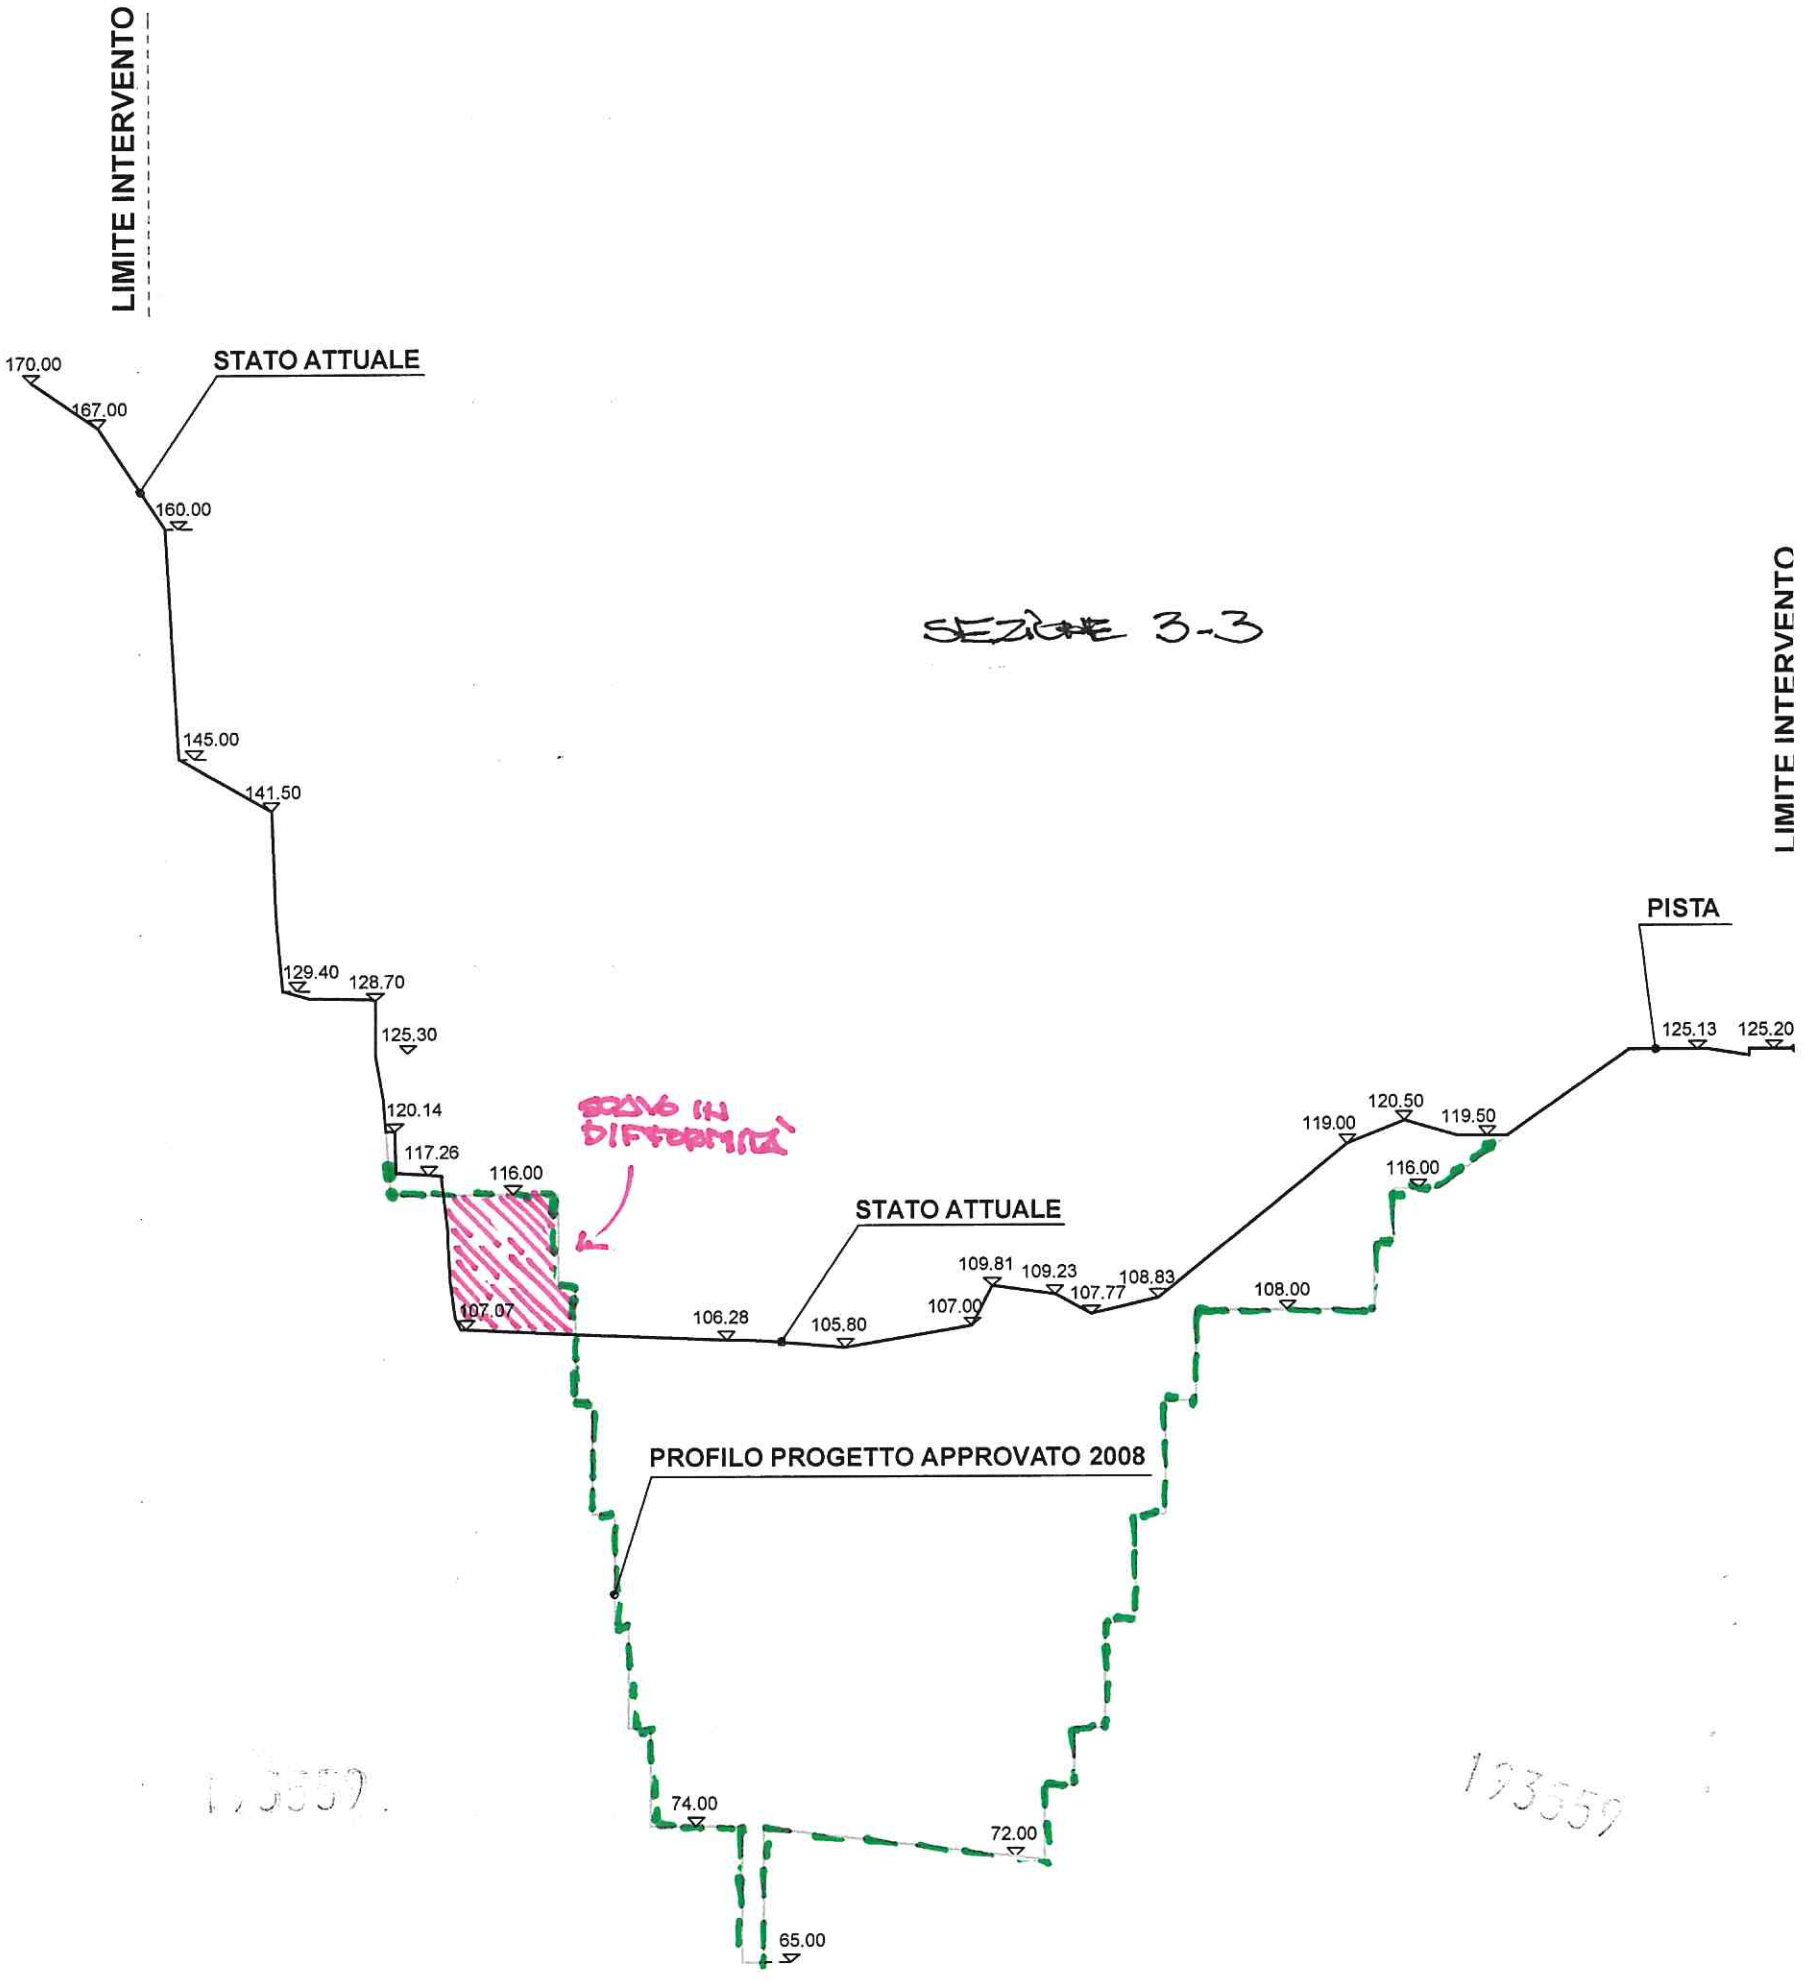

Quota di riferimento m 55 s.l.m.

SEZIONE RIFERITO
AUTORIZZATO/ ATTUALE

LIMITE INTERVENTO

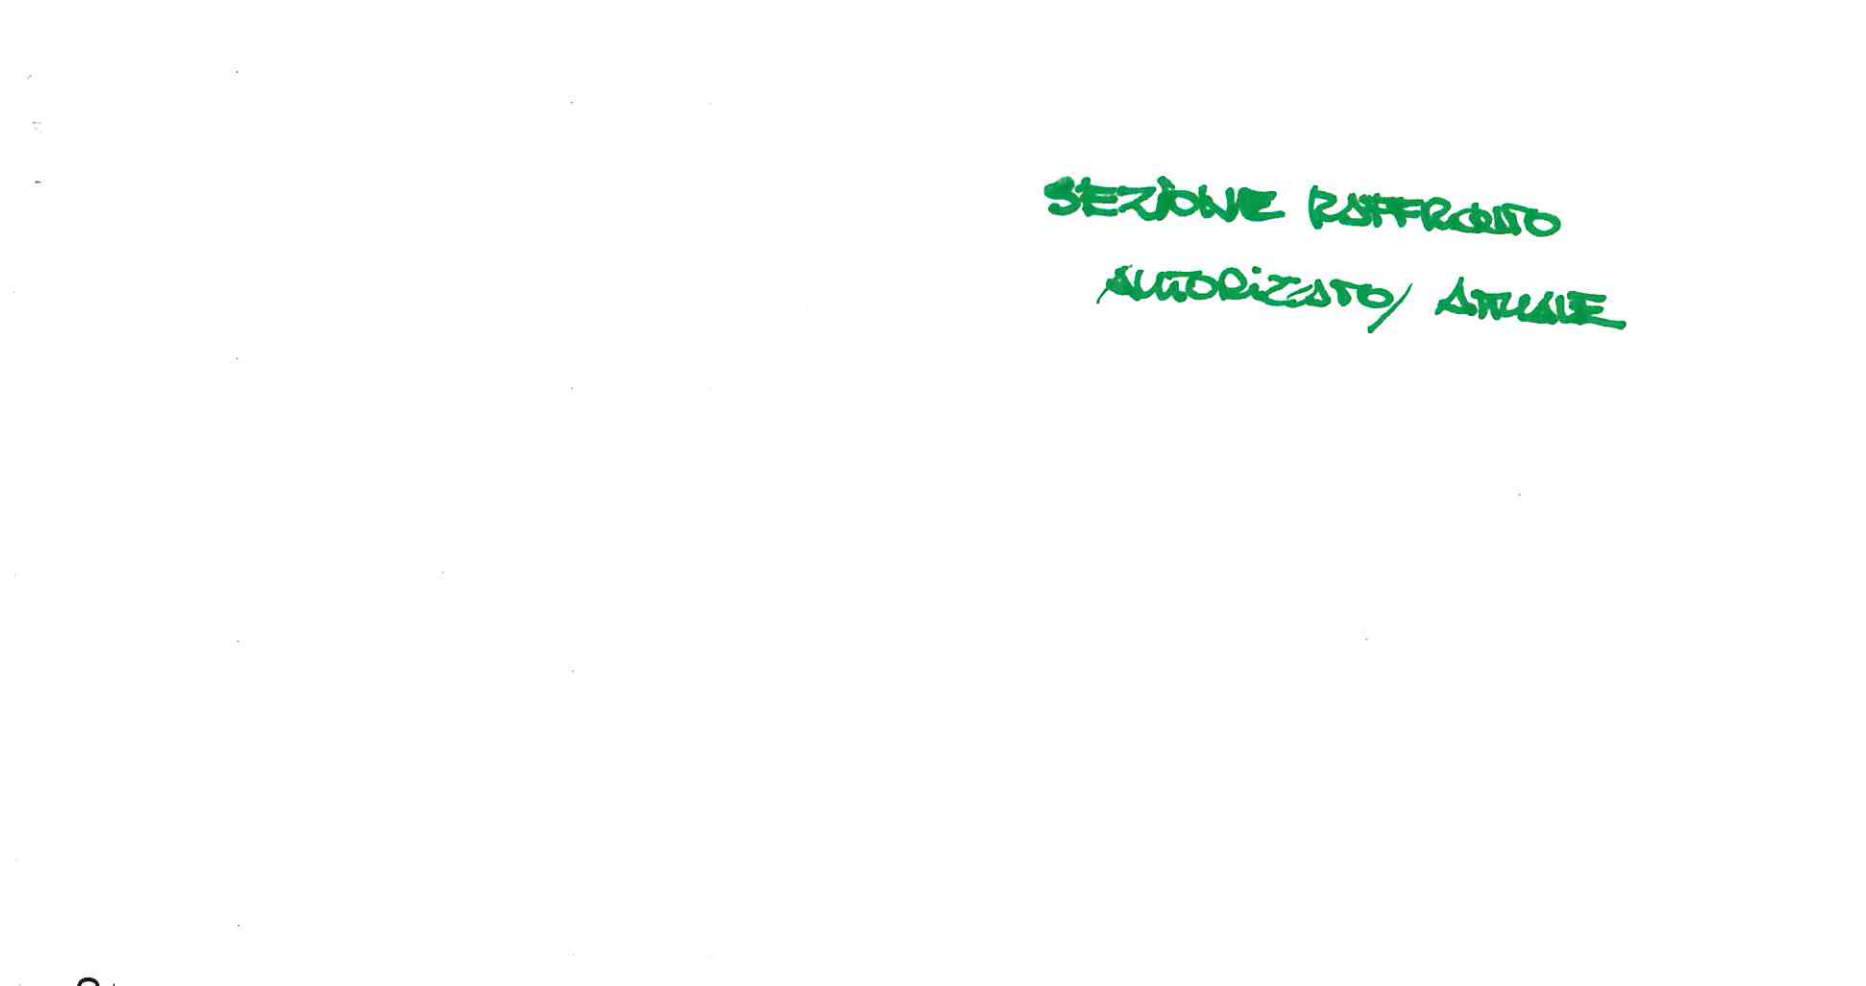


uota di riferimento m 115 s.l.m.

193559

SEZIONE 6-6

SEZIONE RAFFRONTO
AUTORIZZATO / ATTUALE

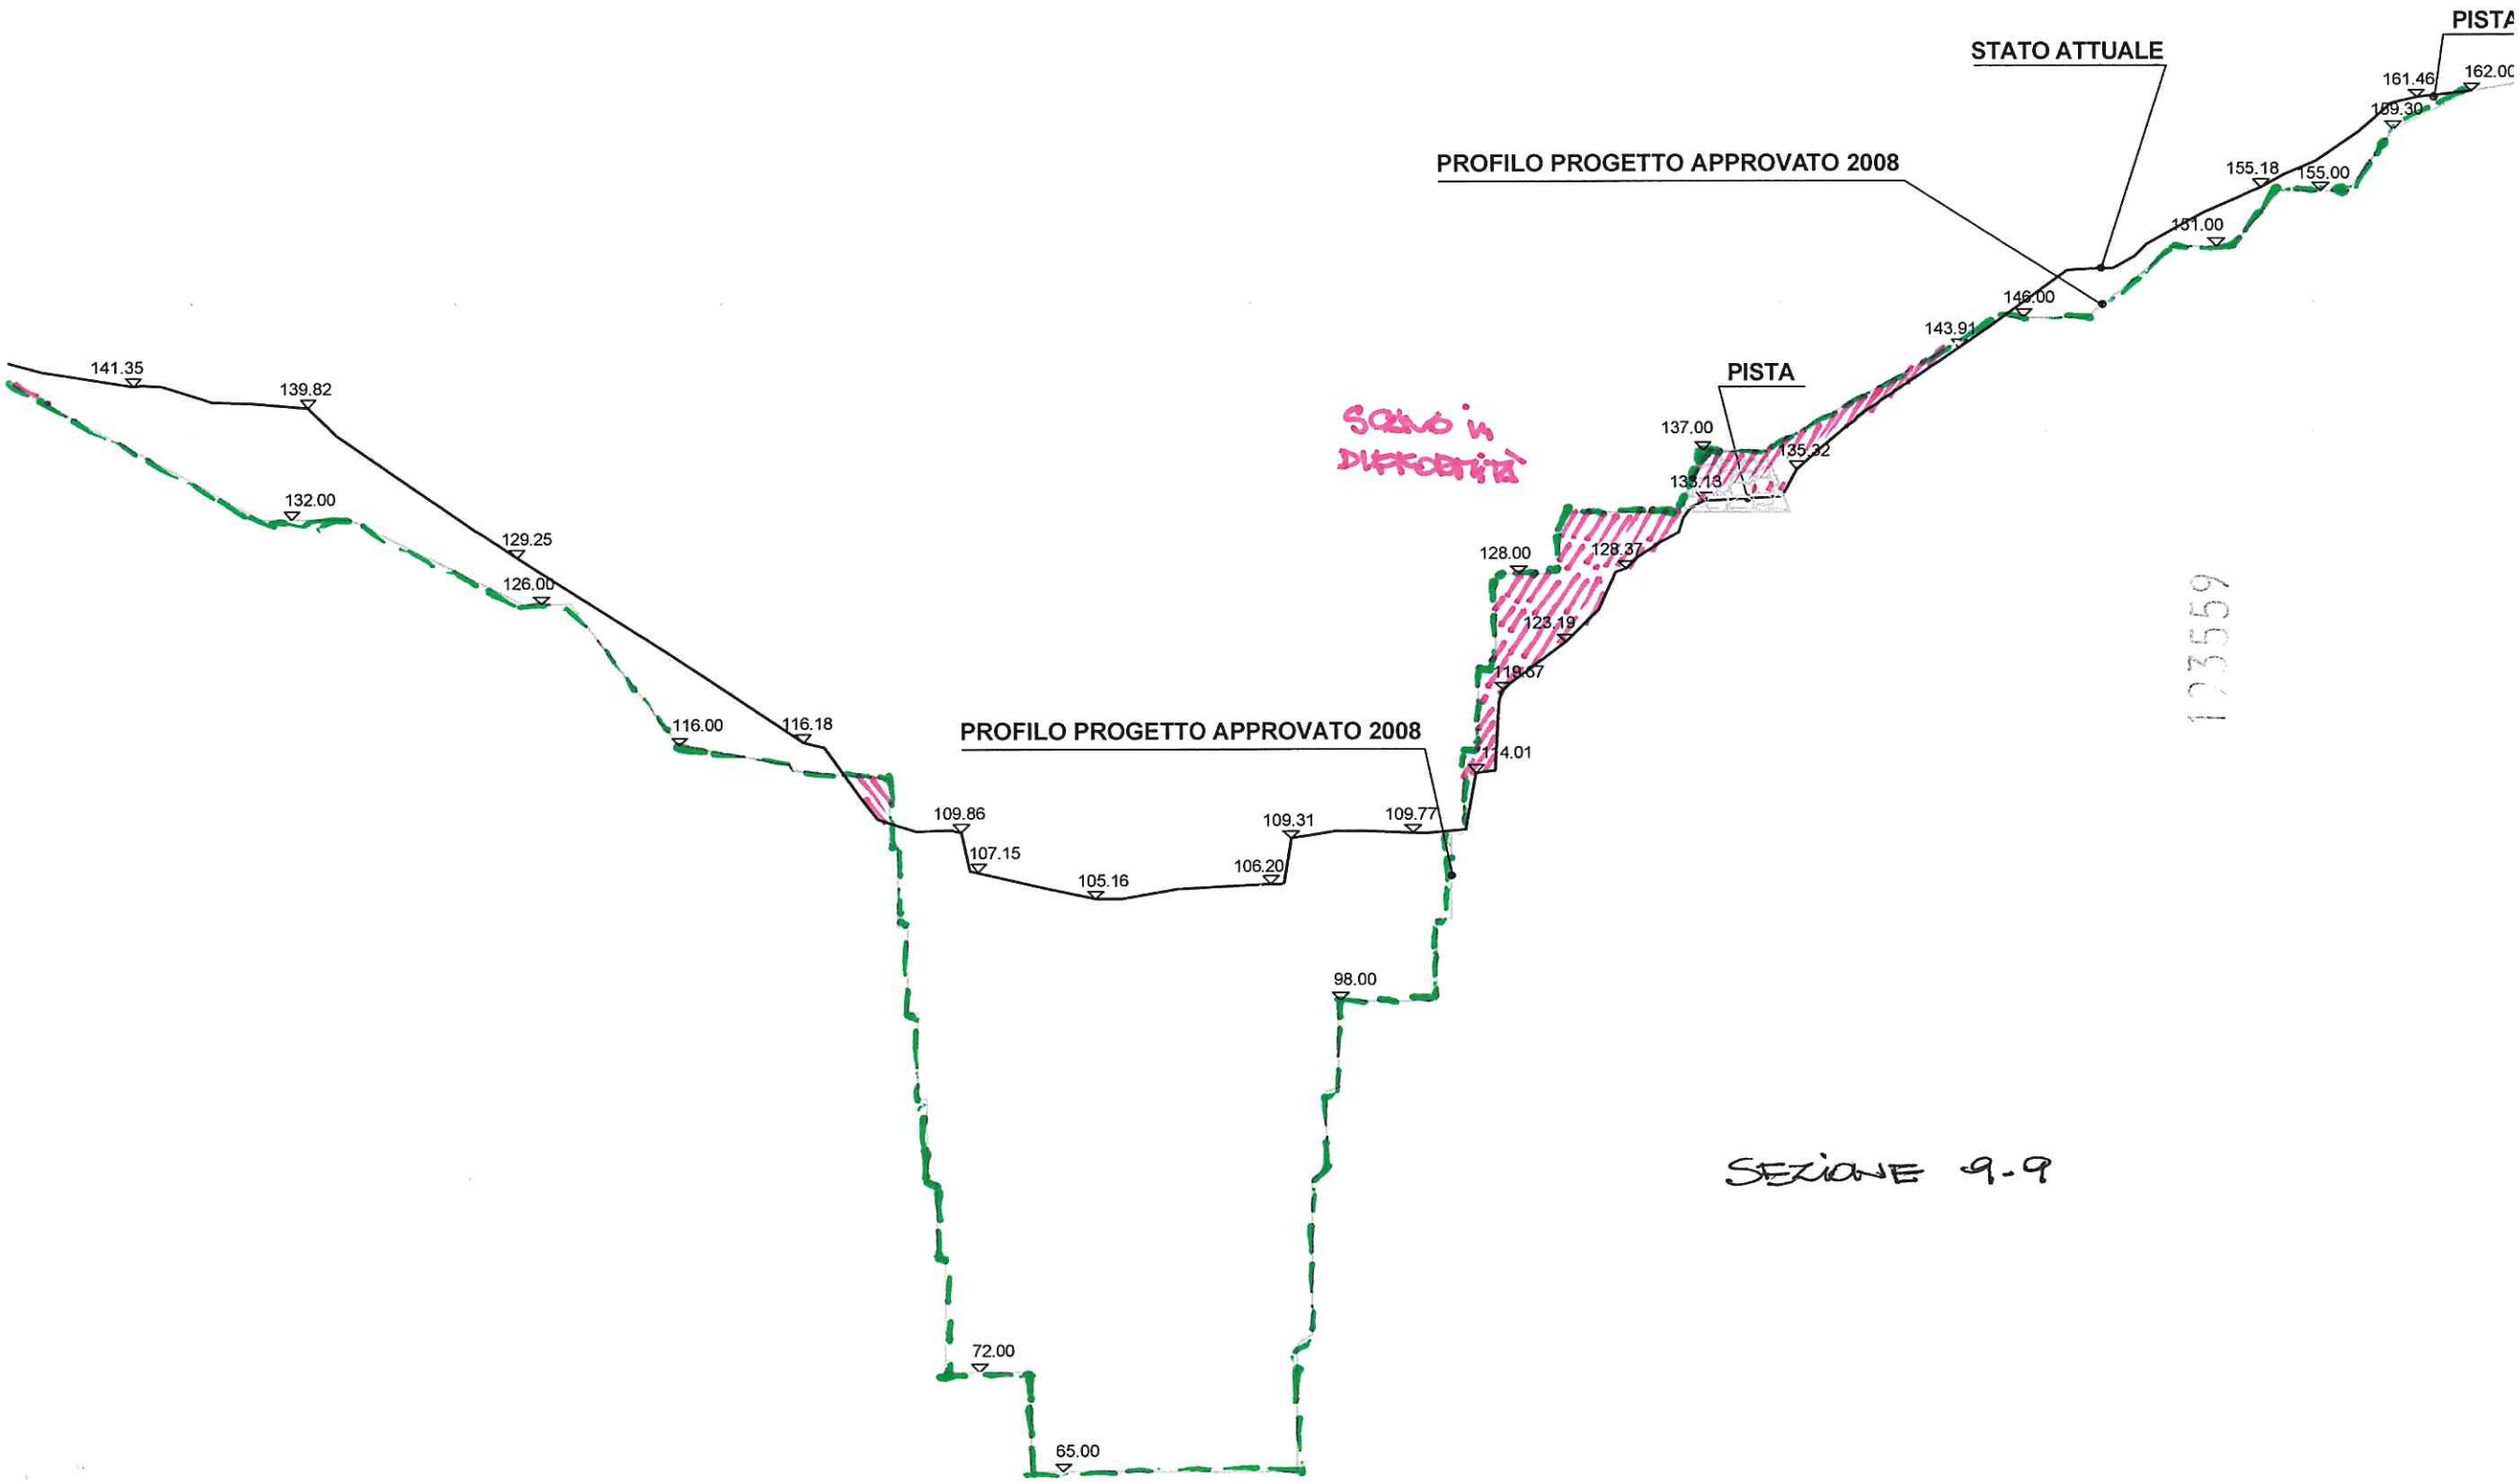

SEZIONE 9-9