
PLANIMETRIA
Scala 1:1000

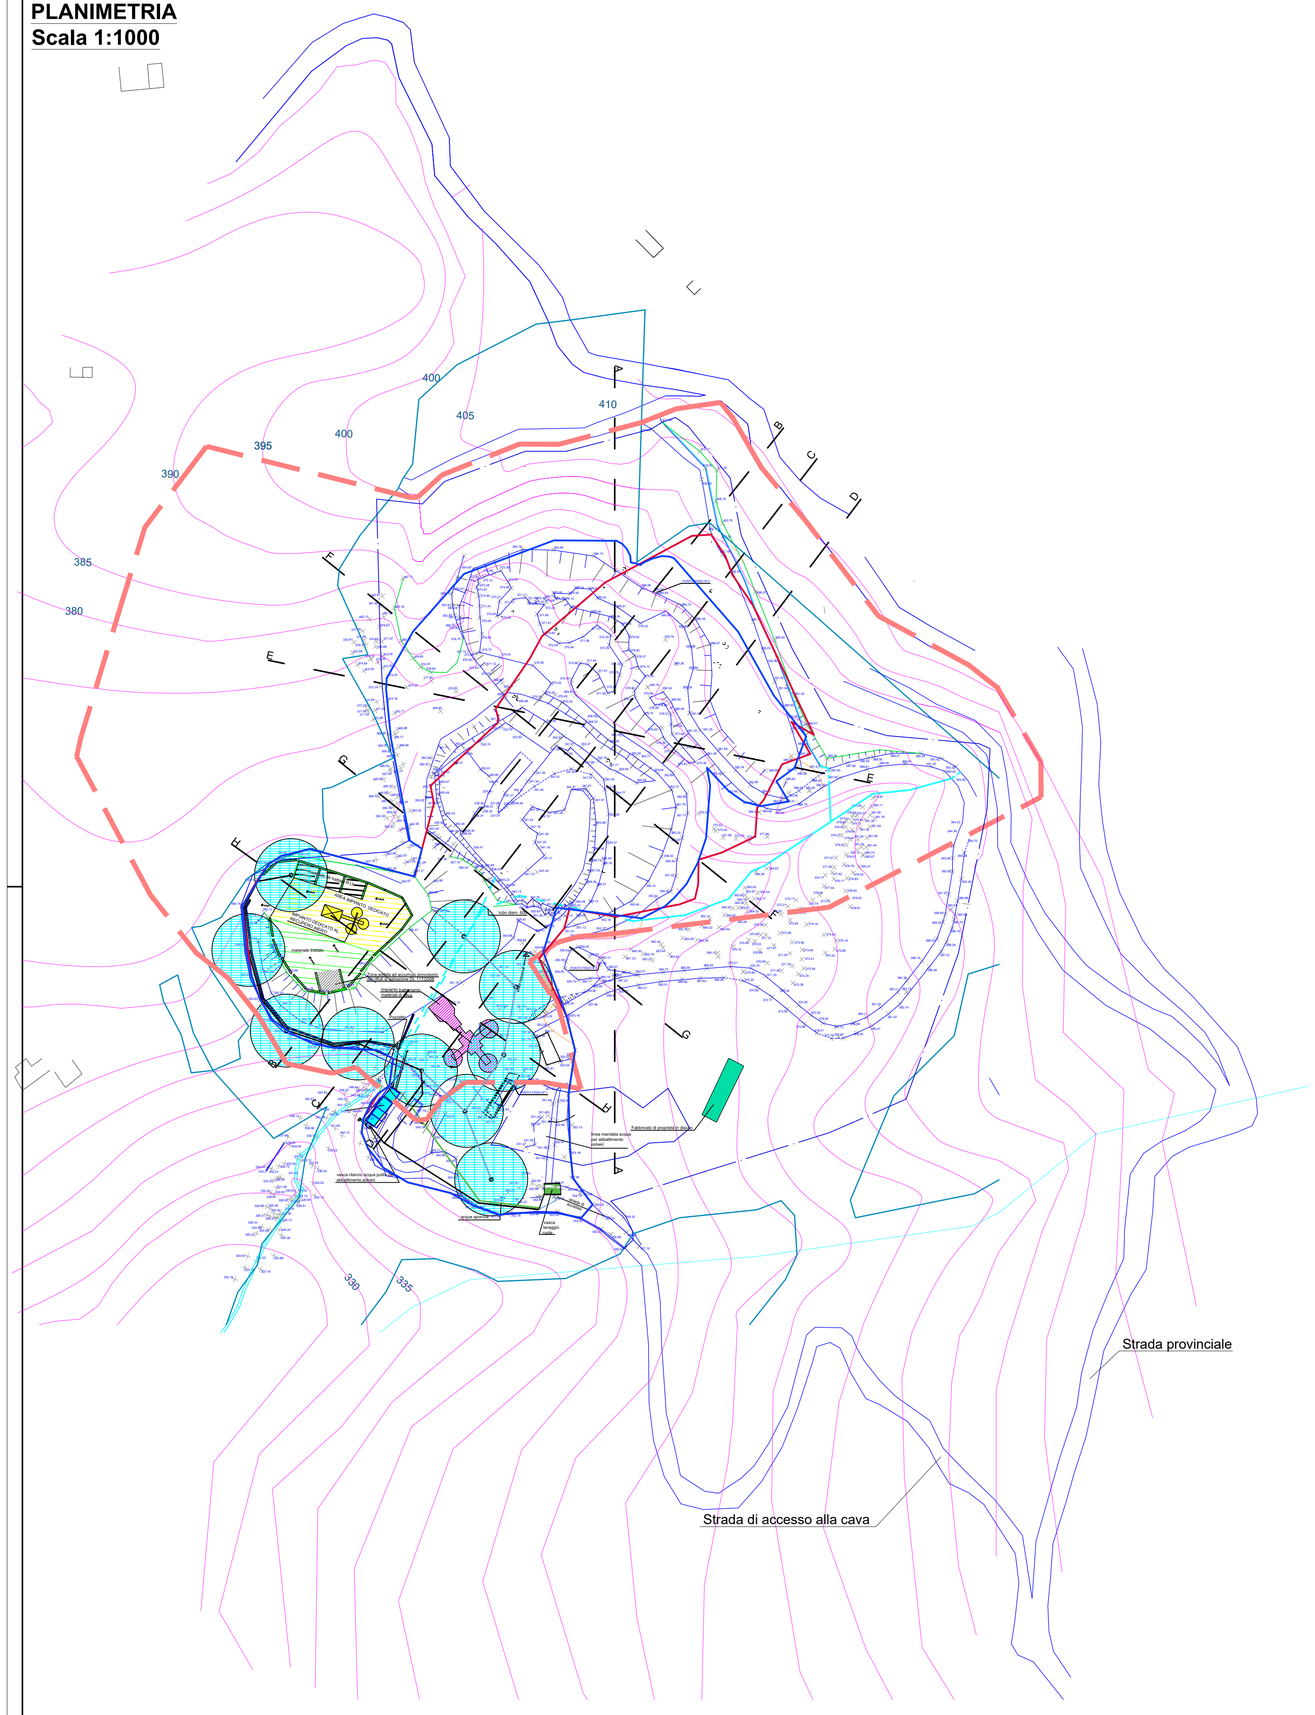

Legenda:

- Pista interna
- Curve di livello
- Piano cave D.C.R.7 del 26/05/2020
- Limite progetto approvato
- Limite progetto proposto
- area coperta dagli irrigatori
- irrigatori
- linea di alimentazione impianto abbattimento polveri
- canaletta di raccolta acque
- linee interrate per il convogliamento delle acque metoriche
- linee interrata convogliamento acque sporche lavaggio ruote
- blocchi in calcestruzzo

COMUNE DI BONASSOLA
Provincia della Spezia

CAVA DI MARMO "PIAN DELLA VALLE"

VARIANTE AL PIANO DI COLTIVAZIONE APPROVATO

COMMITTENTE
ROBERTO QUEIROLO S.R.L

PLANIMETRIA :
SOVRAPPOSIZIONE STATO ATTUALE P.T.R.A.C., LIMITE DI PROGETTO APPROVATO E LIMITE PROPOSTO

DATA Settembre 2022
SCALA 1:1000

TAVOLA 22

Studio Tecnico
Geometra Antonio FRASCA
Via Fazio 50 , 19121 La Spezia (SP)