


SEZIONE B-B

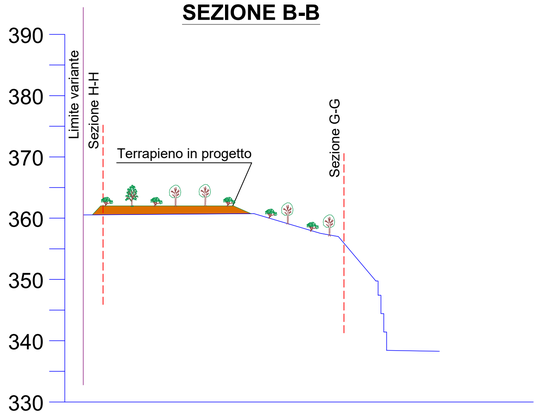


SEZIONE 1-1

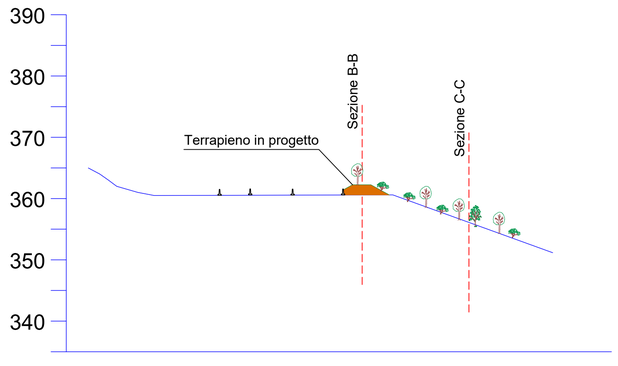

SEZIONE H-H

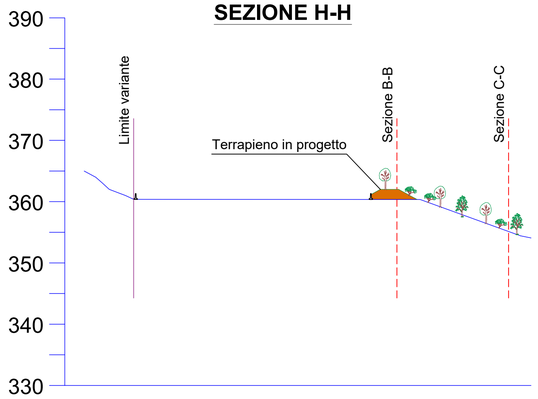

SEZIONE C-C

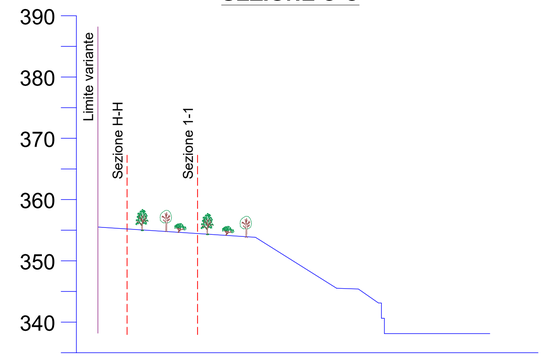

COMUNE DI BONASSOLA
Provincia della Spezia

CAVA DI MARMO "PIAN DELLA VALLE"

VARIANTE AL PIANO DI COLTIVAZIONE APPROVATO

COMMITTENTE
ROBERTO QUEIROLO S.R.L

SEZIONI DI DETTAGLIO B-B, C-C, H-H e 1-1: INTERVENTO DI MITIGAZIONE DEGLI IMPATTI PAESAGGISITICI DEL RILEVATO

DATA Maggio 2023
SCALA 1:500

TAVOLA
E

Studio Tecnico
Geometra Antonio FRASCA
Via Fazio 50 , 19121 La Spezia (SP)