


SEZIONE B-B

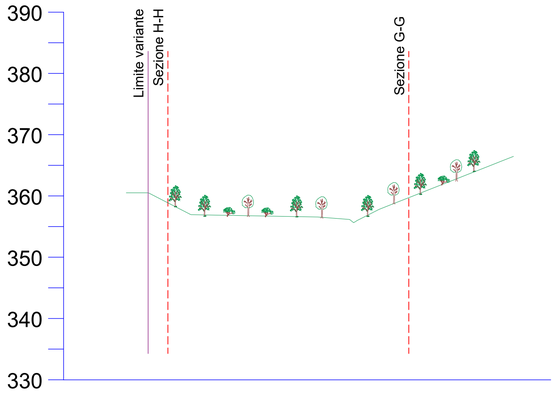


SEZIONE H-H

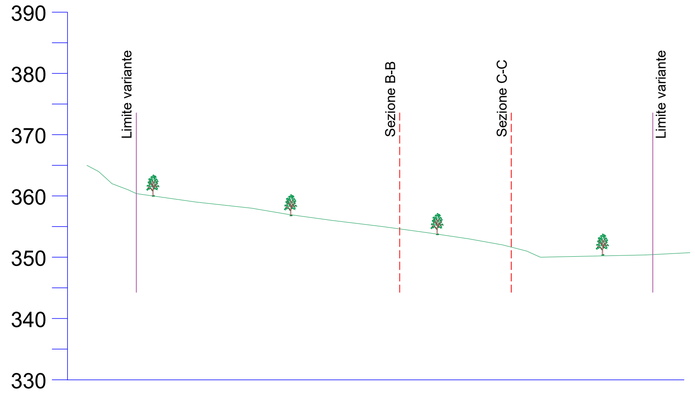

SEZIONE C-C

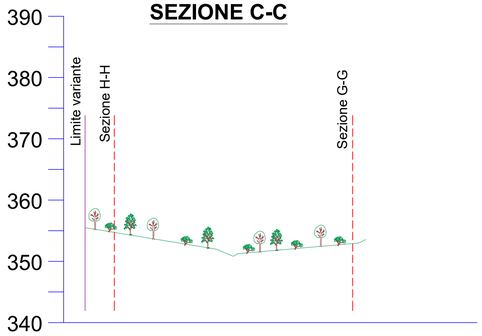

SEZIONE 1-1

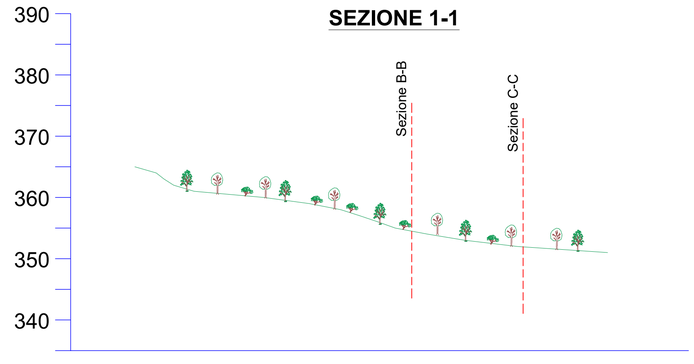

COMUNE DI BONASSOLA
Provincia della Spezia

CAVA DI MARMO "PIAN DELLA VALLE"

VARIANTE AL PIANO DI COLTIVAZIONE APPROVATO

COMMITTENTE
ROBERTO QUEIROLO S.R.L

SEZIONI DI DETTAGLIO B-B C-C, H-H e 1-1: FASE FINALE DI RICOMPOSIZIONE DEL RILEVATO

DATA Maggio 2023
SCALA 1:500

TAVOLA
F

Studio Tecnico
Geometra Antonio FRASCA
Via Fazio 50 , 19121 La Spezia (SP)