


SEZIONE B-B

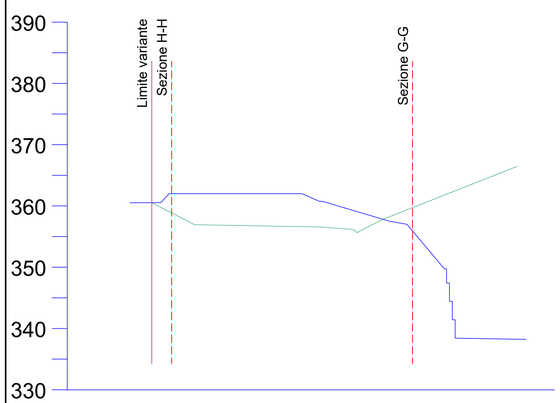


SEZIONE H-H

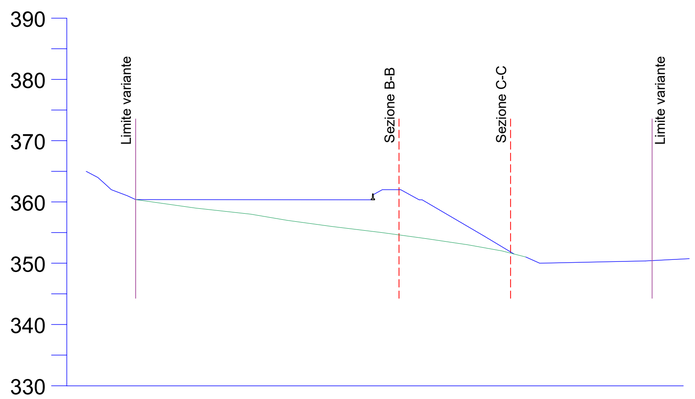

SEZIONE C-C

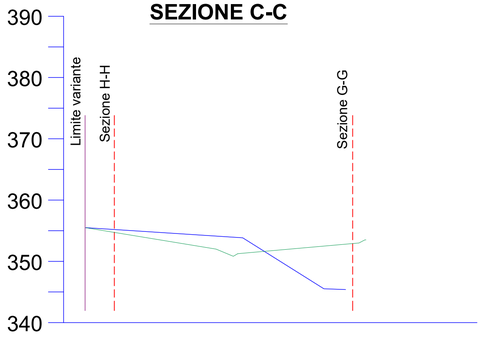

SEZIONE 1-1

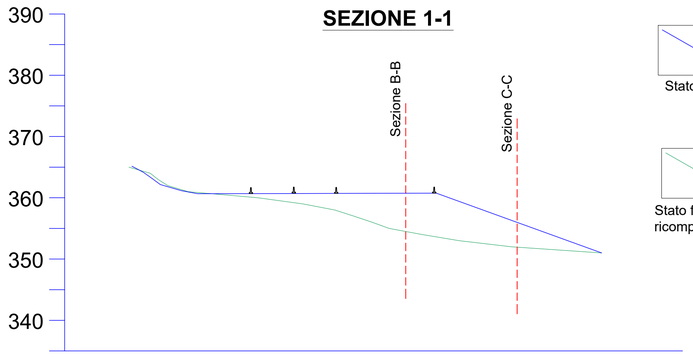

Legenda:

Stato attuale

Stato finale
ricomposizione proposto

COMUNE DI BONASSOLA
Provincia della Spezia

CAVA DI MARMO "PIAN DELLA VALLE"

VARIANTE AL PIANO DI COLTIVAZIONE APPROVATO

COMMITTENTE
ROBERTO QUEIROLO S.R.L

SEZIONI DI DETTAGLIO B-B, C-C, H-H e 1-1: SOVRAPPOSIZIONE TRA STATO ATTUALE E FASE FINALE DI RICOMPOSIZIONE

DATA Maggio 2023
SCALA 1:500

TAVOLA
G

Studio Tecnico
Geometra Antonio FRASCA
Via Fazio 50 , 19121 La Spezia (SP)