


SEZIONE E-E

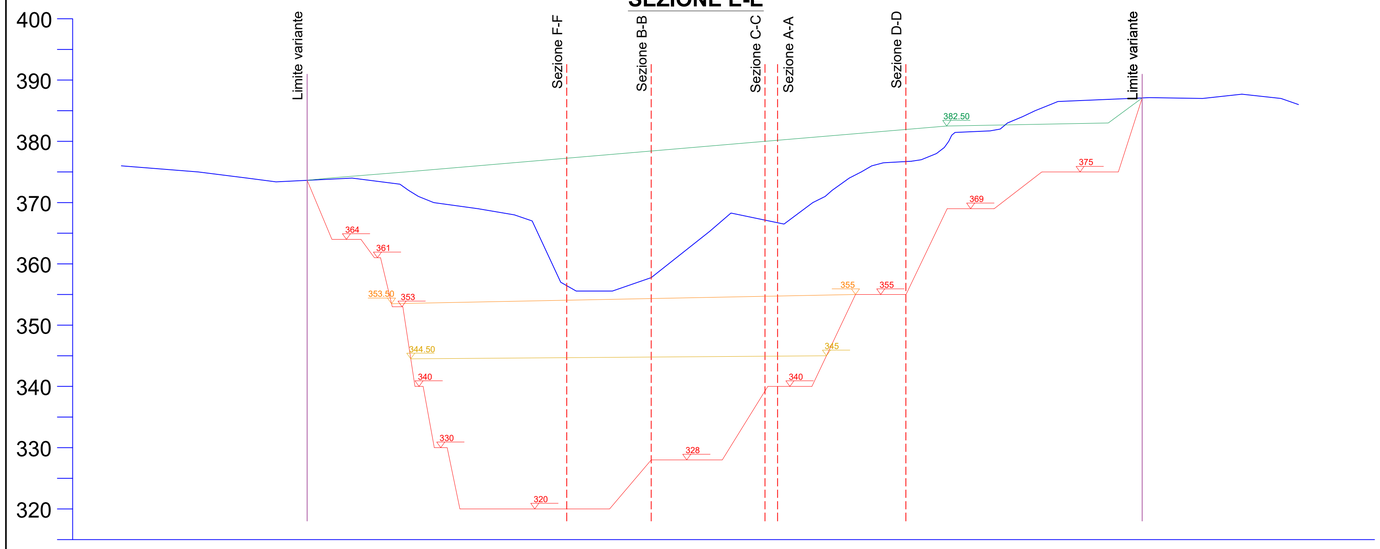


SEZIONE H-H

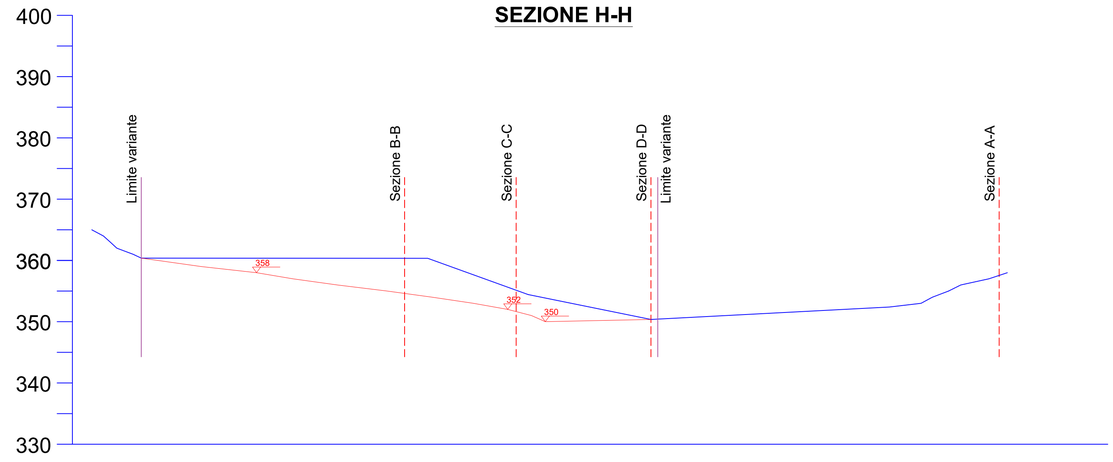

SEZIONE F-F

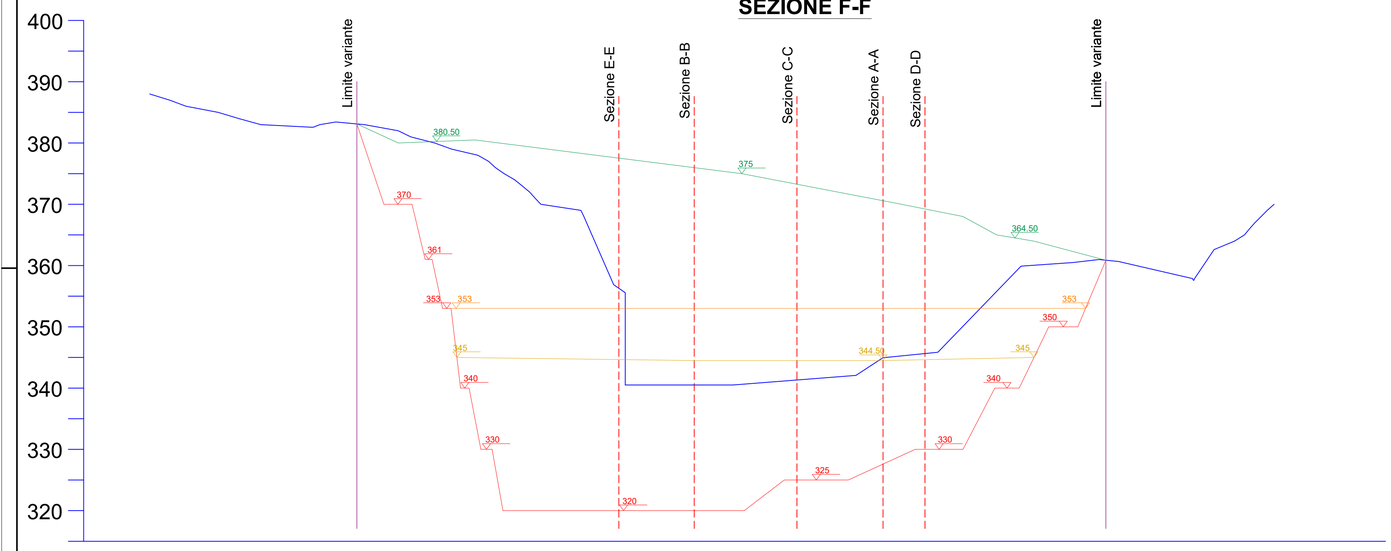

SEZIONE G-G

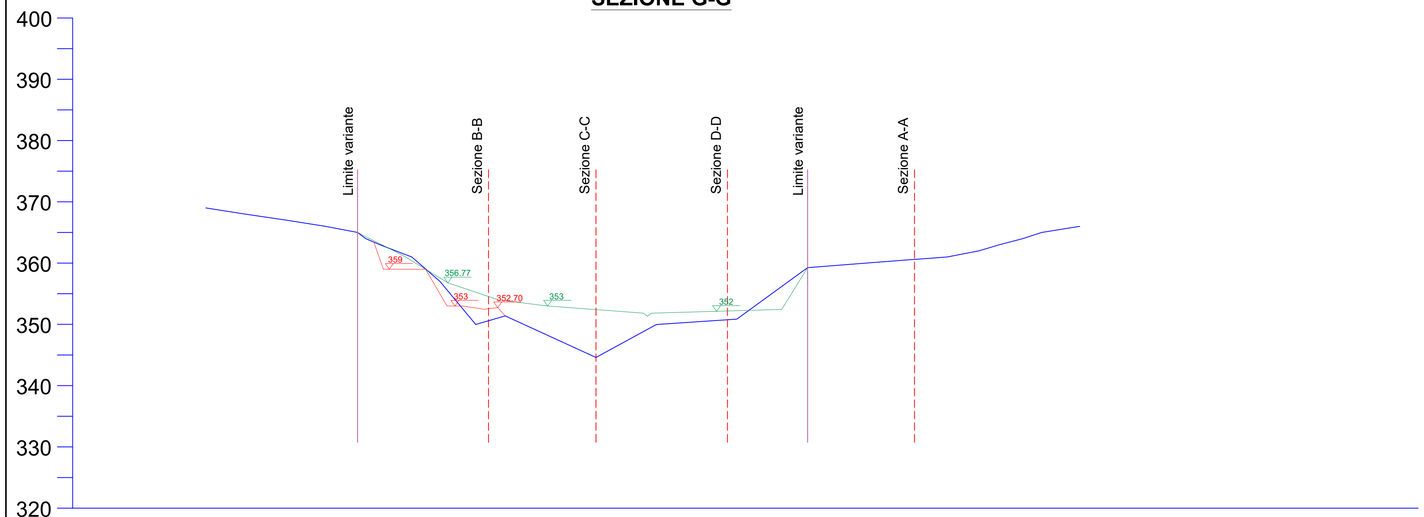

Legenda:

- Stato attuale
- Stato fine scavo proposto
- Stato fine primo abbancamento proposto
- Stato fine secondo abbancamento proposto
- Stato finale abbancamento proposto

COMUNE DI BONASSOLA
Provincia della Spezia

CAVA DI MARMO "PIAN DELLA VALLE"

VARIANTE AL PIANO DI COLTIVAZIONE APPROVATO

COMMITTENTE
ROBERTO QUEIROLO S.R.L

SEZIONI E-E / H-H :
SOVRAPPOSIZIONE STATO ATTUALE
STATO FINE SCAVO PROPOSTO
STATO ABBANCAMENTO PROPOSTO

DATA Luglio 2022
SCALA 1:500

TAVOLA
18

Studio Tecnico
Geometra Antonio FRASCA
Via Fazio 50 , 19121 La Spezia (SP)