

PLANIMETRIA DI RIFERIMENTO

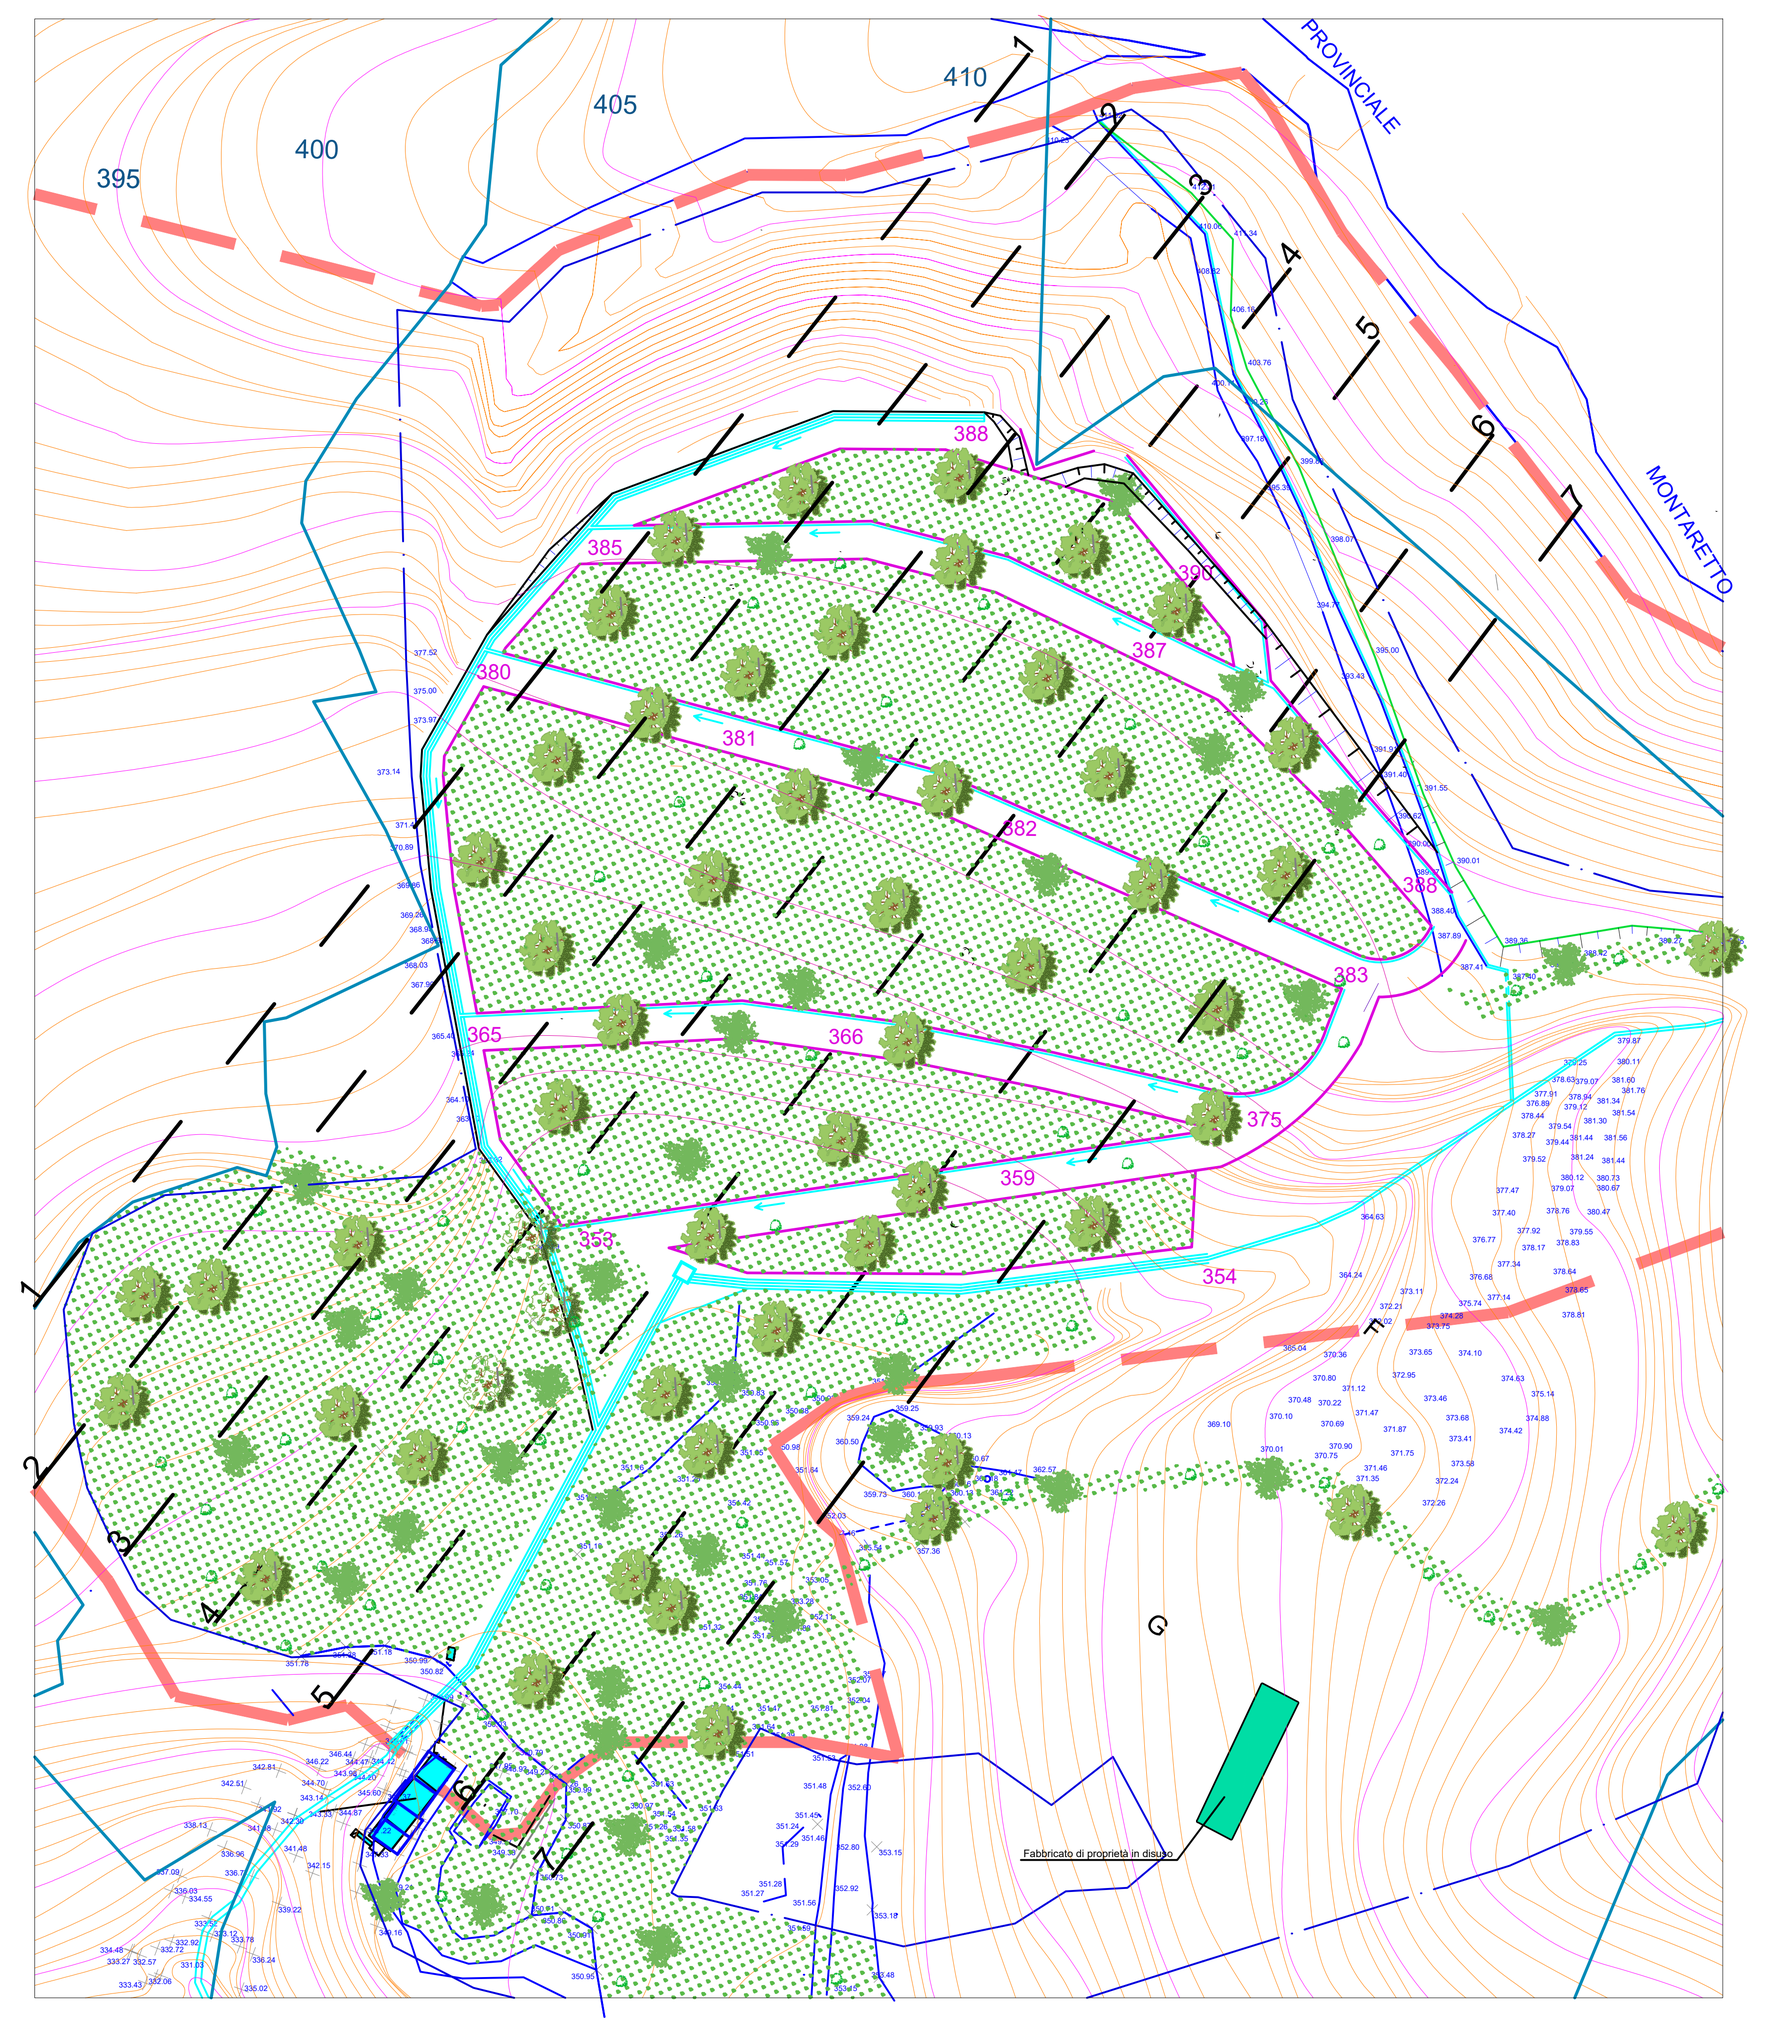


SEZIONE 3-3

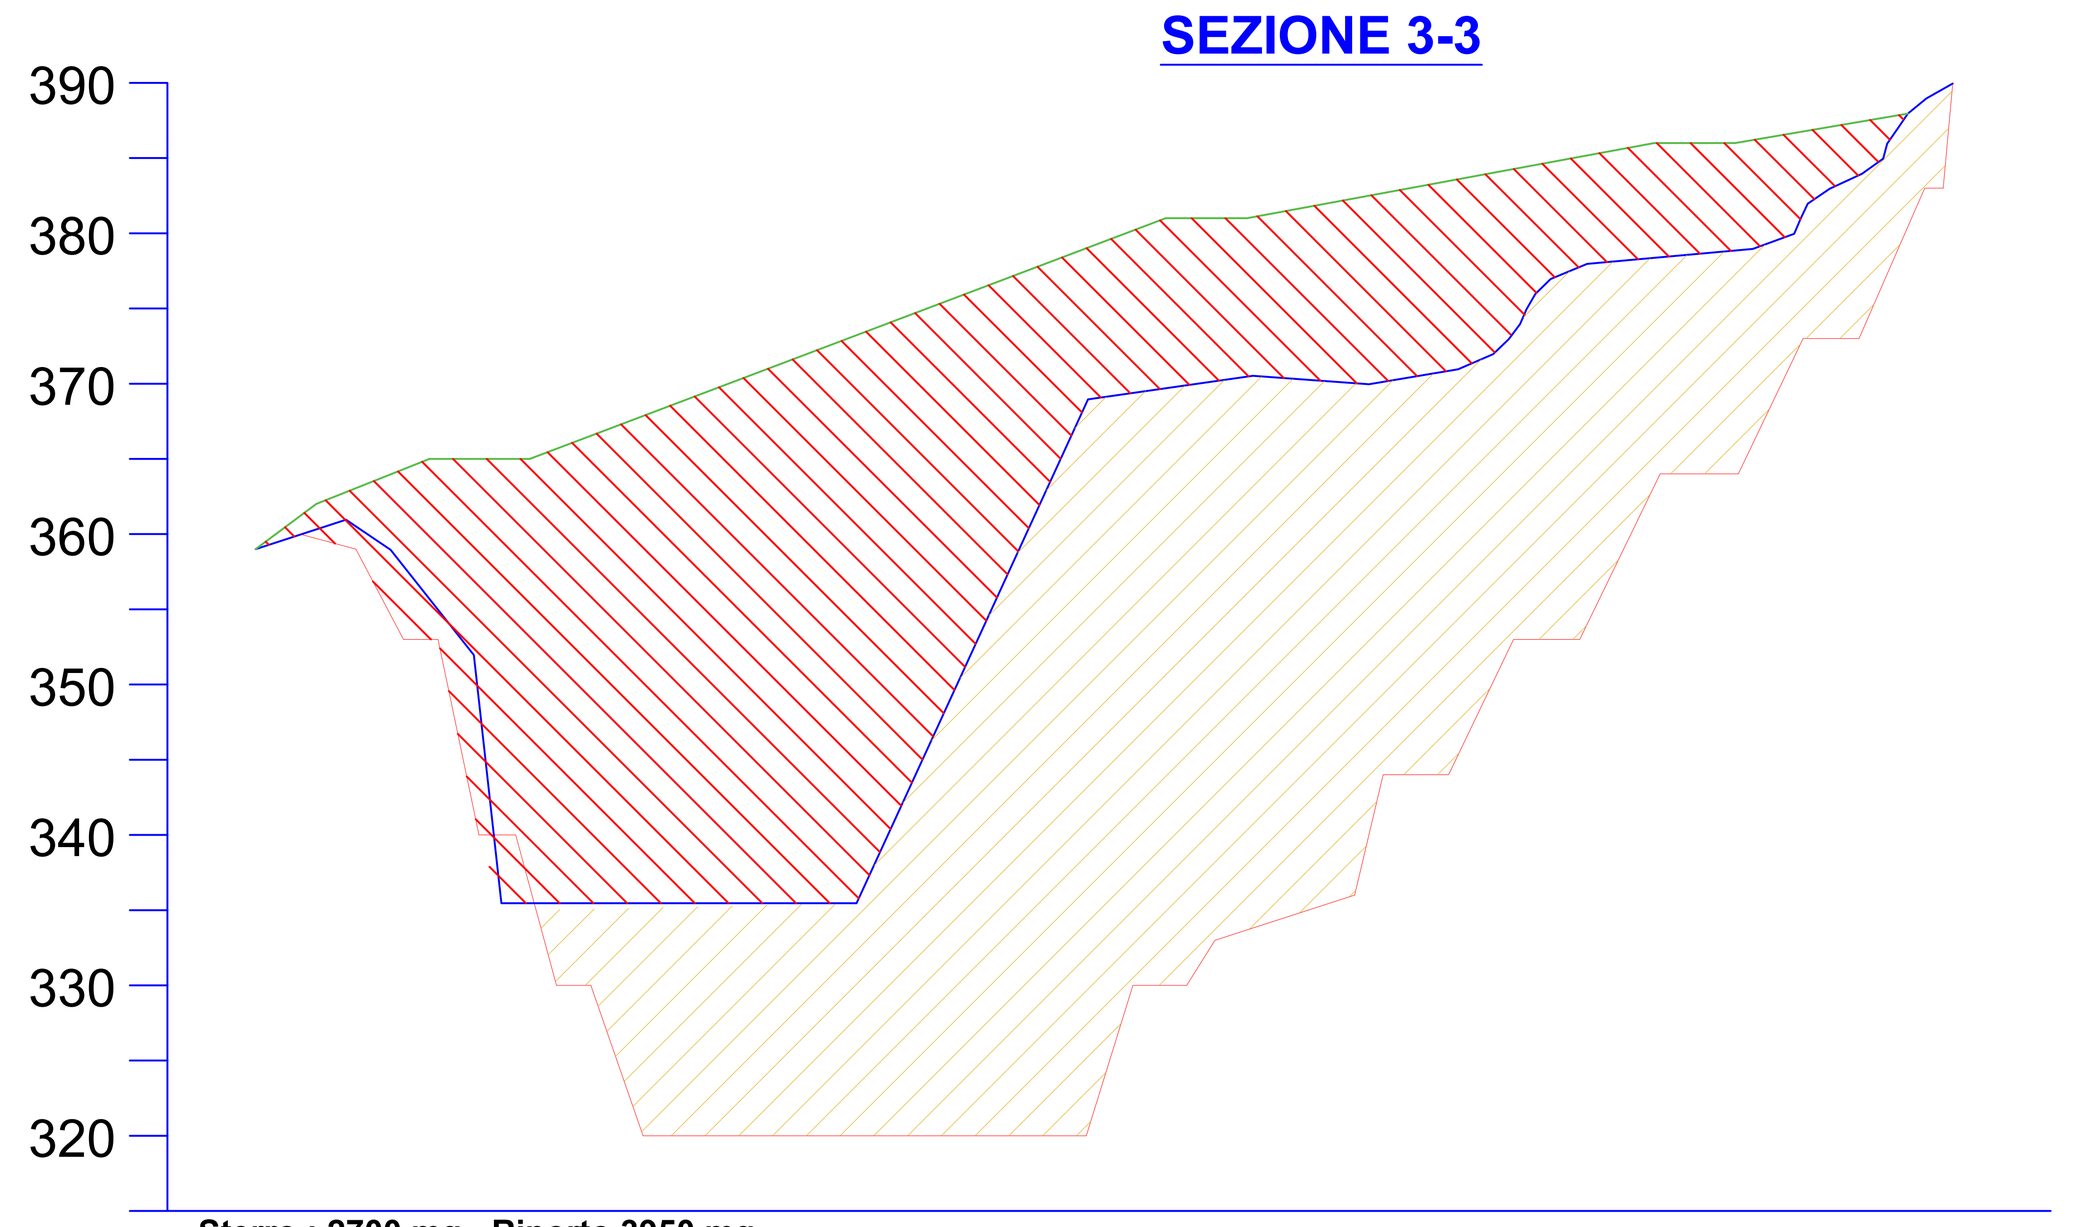


Sterro : 2700 mq - Riporto 3950 mq

SEZIONE 6-6

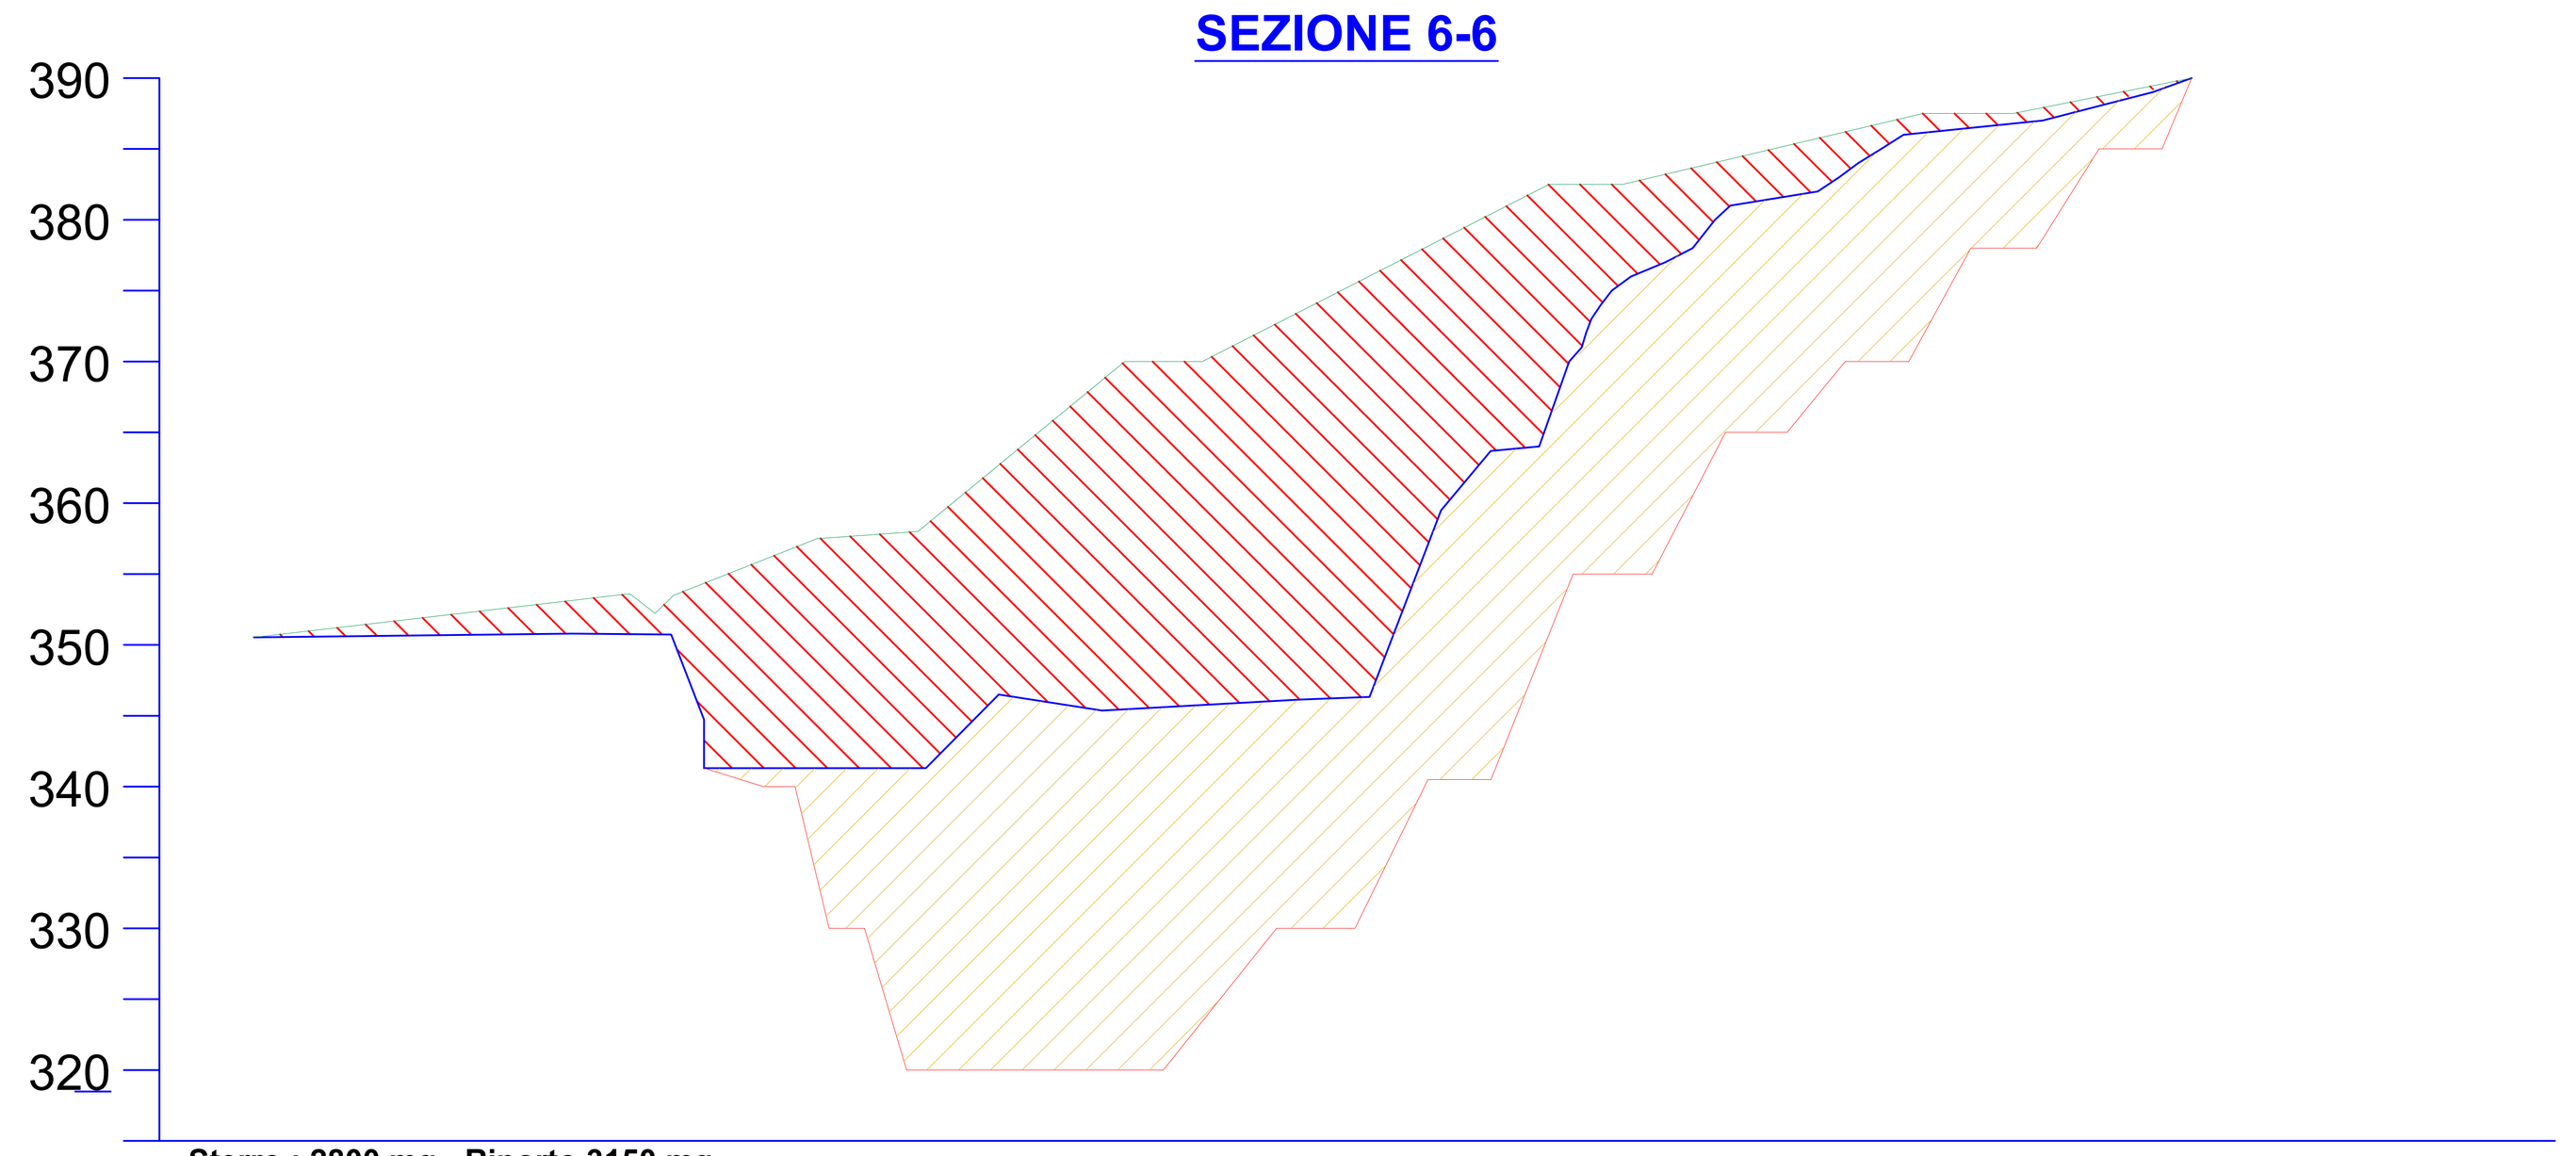


Sterro : 2800 mq - Riporto 3150 mq

SEZIONE 4-4

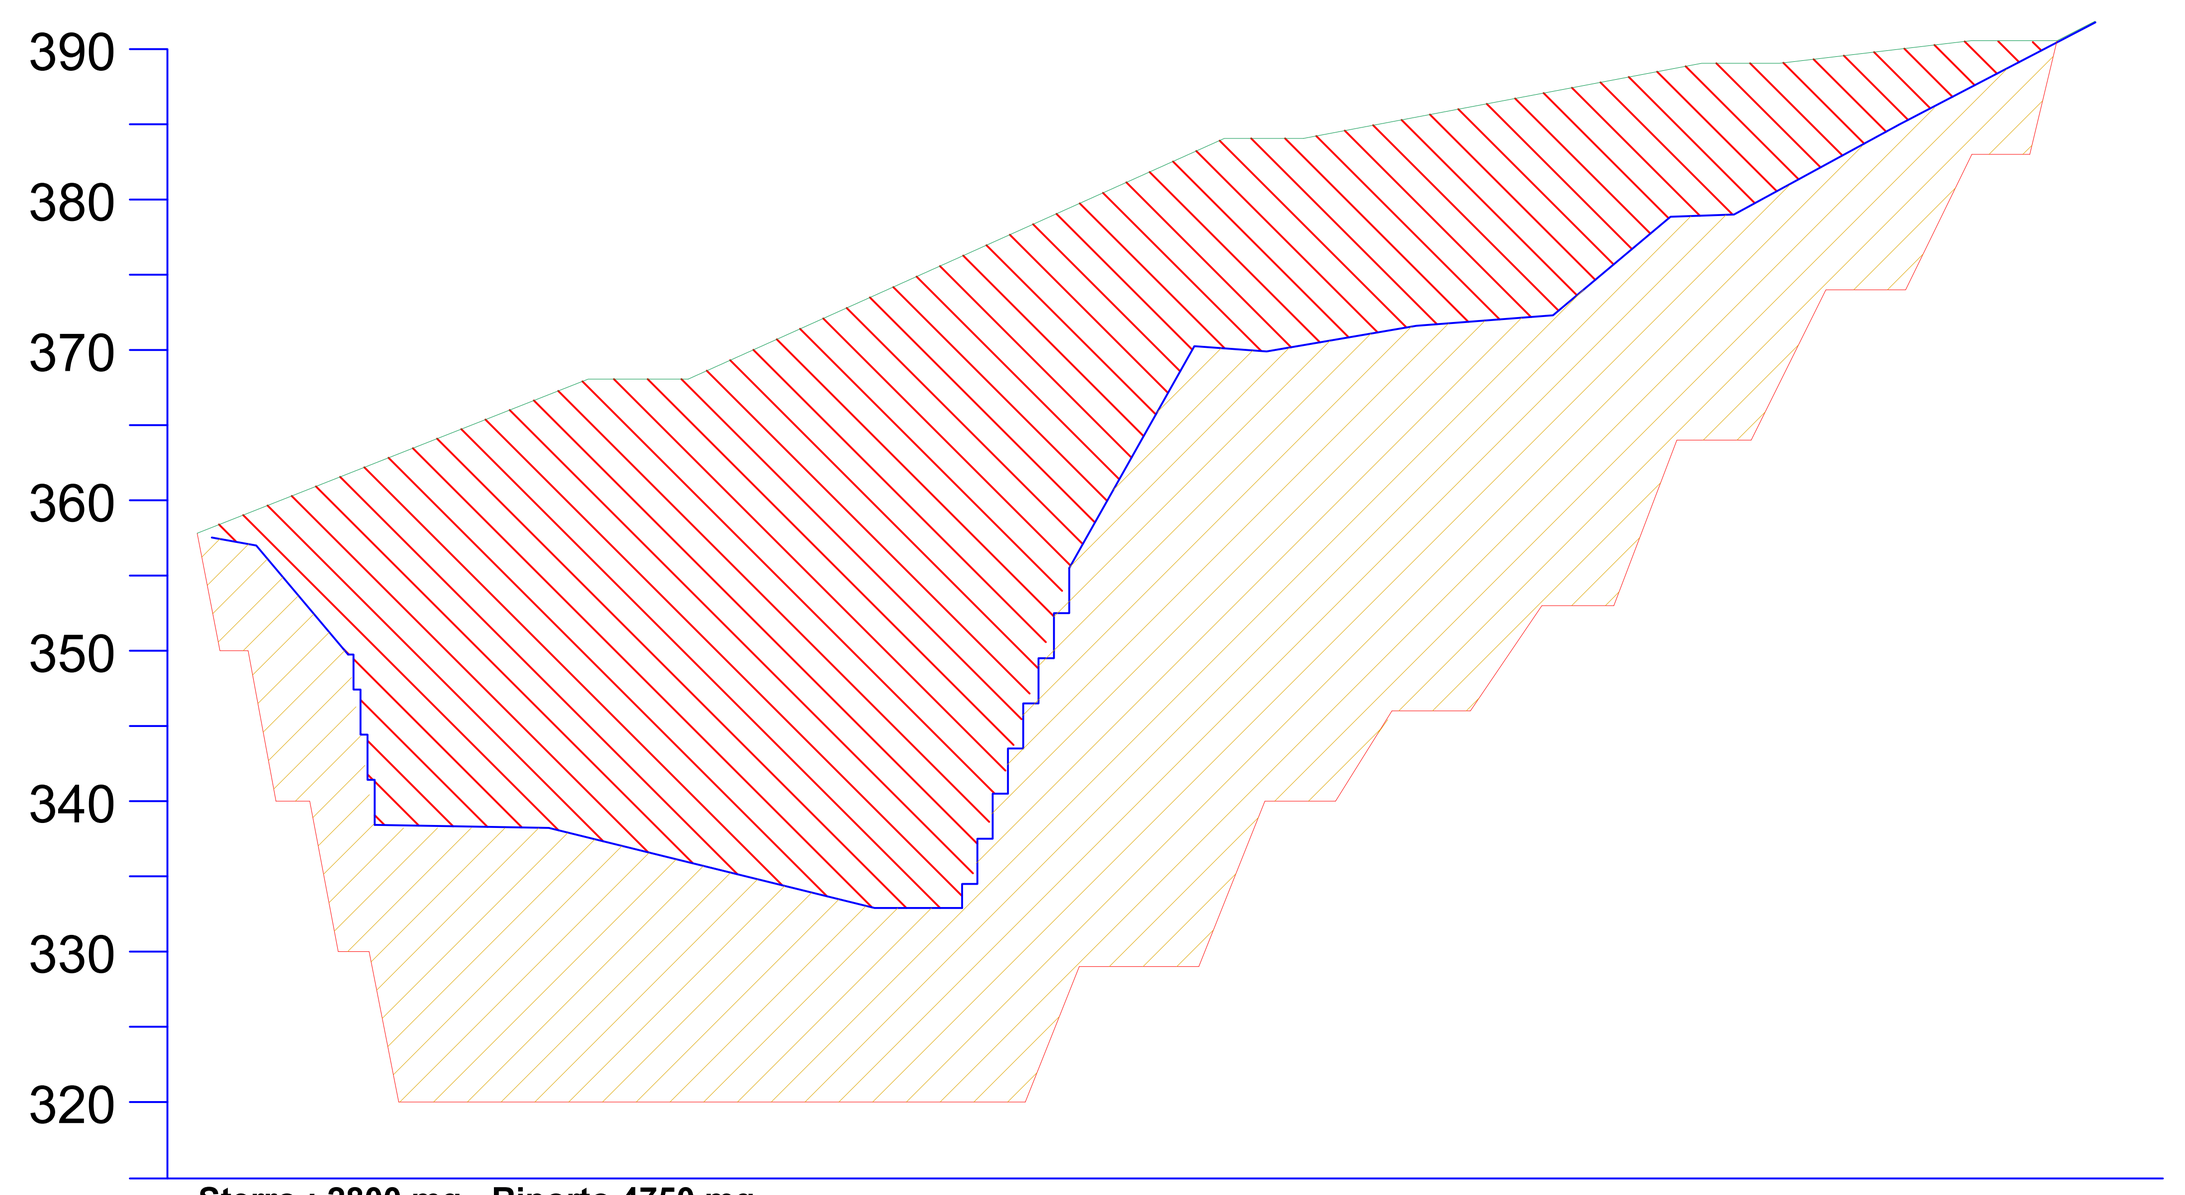


Sterro : 2800 mq - Riporto 4750 mq

SEZIONE 7-7

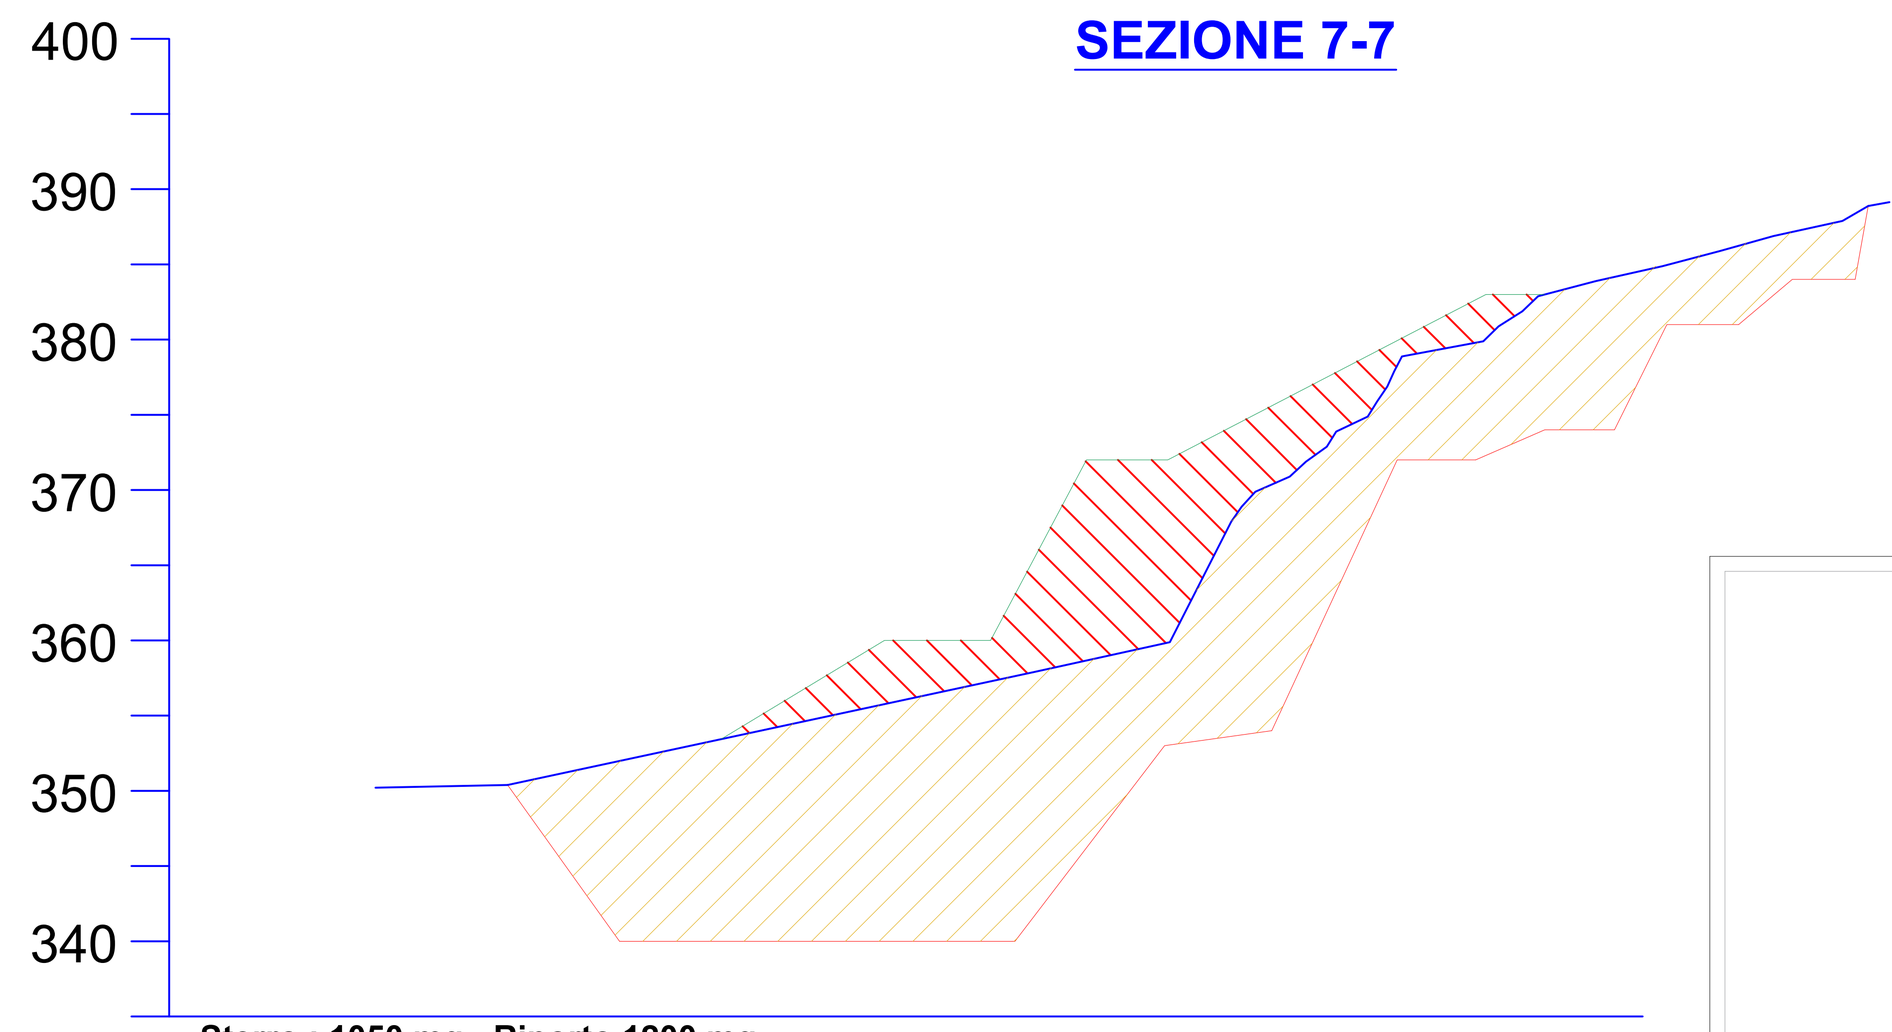


Sterro : 1050 mq - Riporto 1200 mq

SEZIONE 1-1

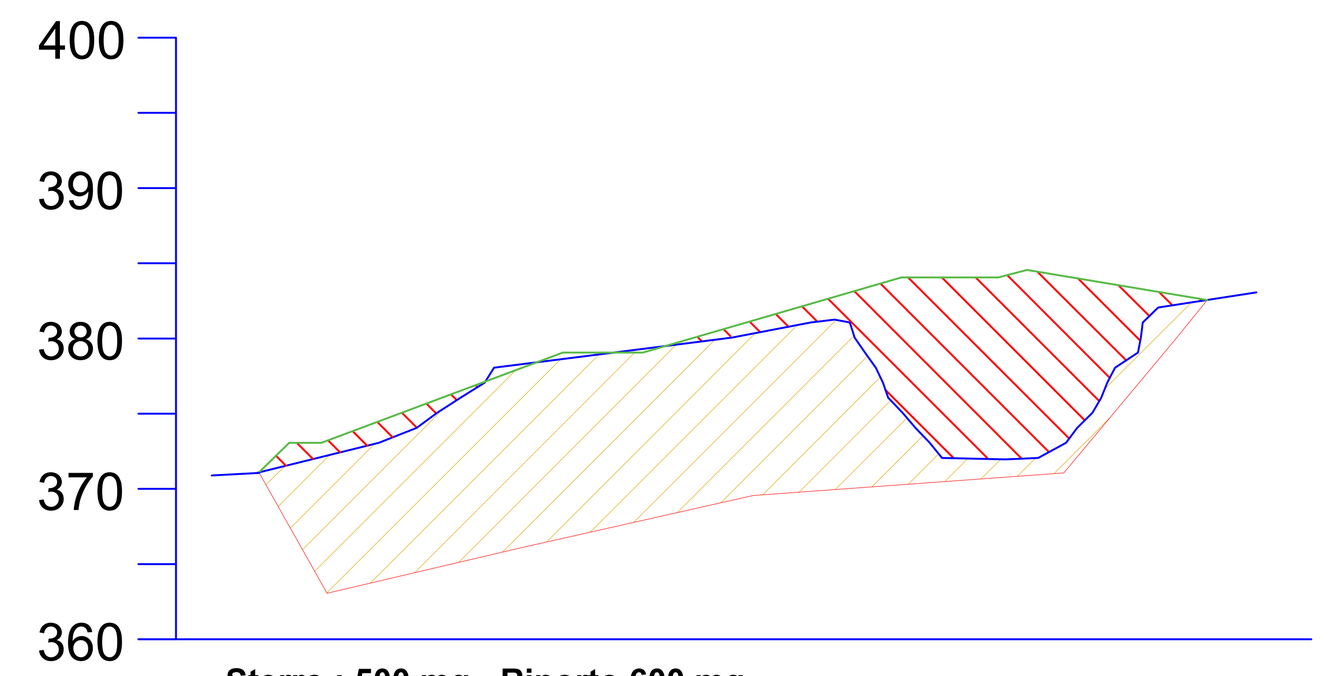


Sterro : 500 mq - Riporto 600 mq

SEZIONE 2-2

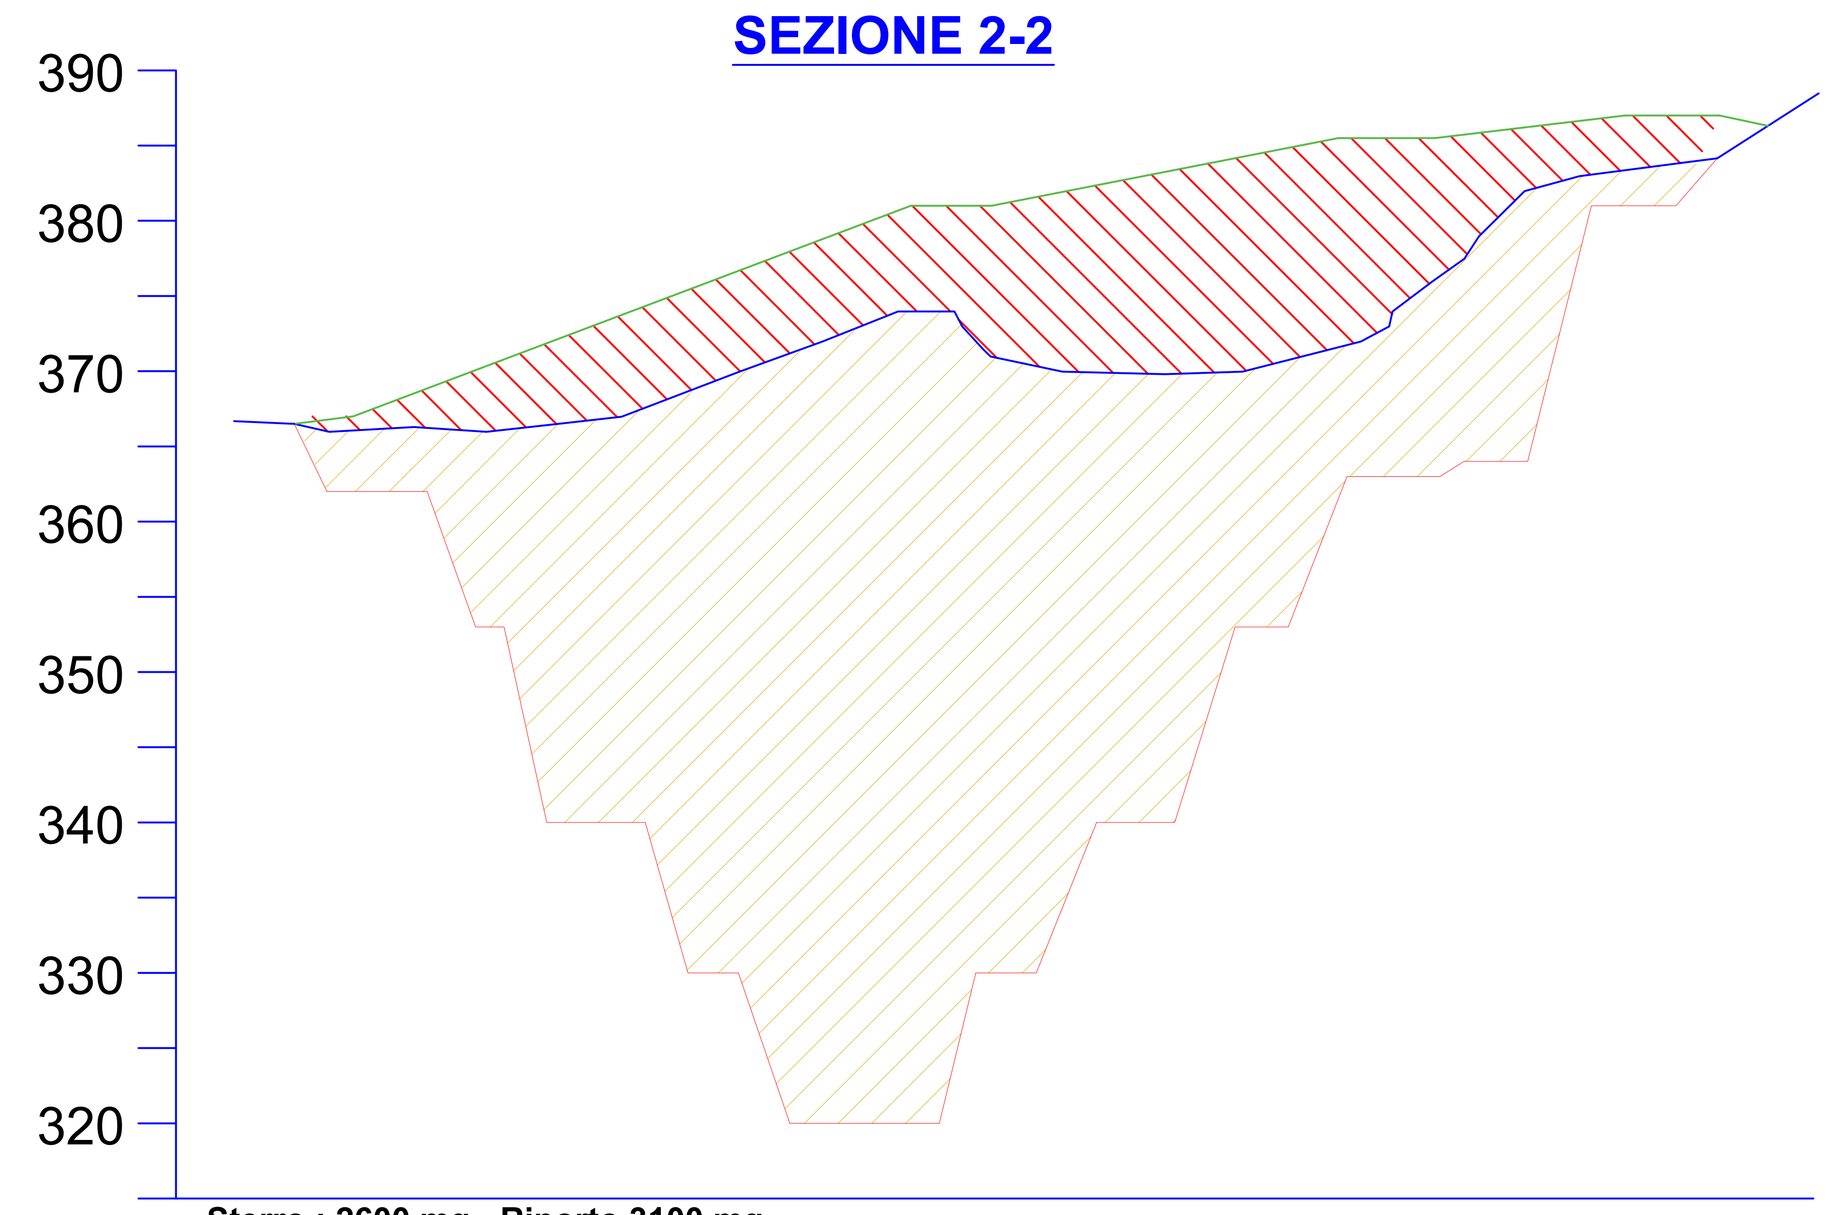

Sterro : 2600 mq - Riporto 3100 mq

SEZIONE 5-5

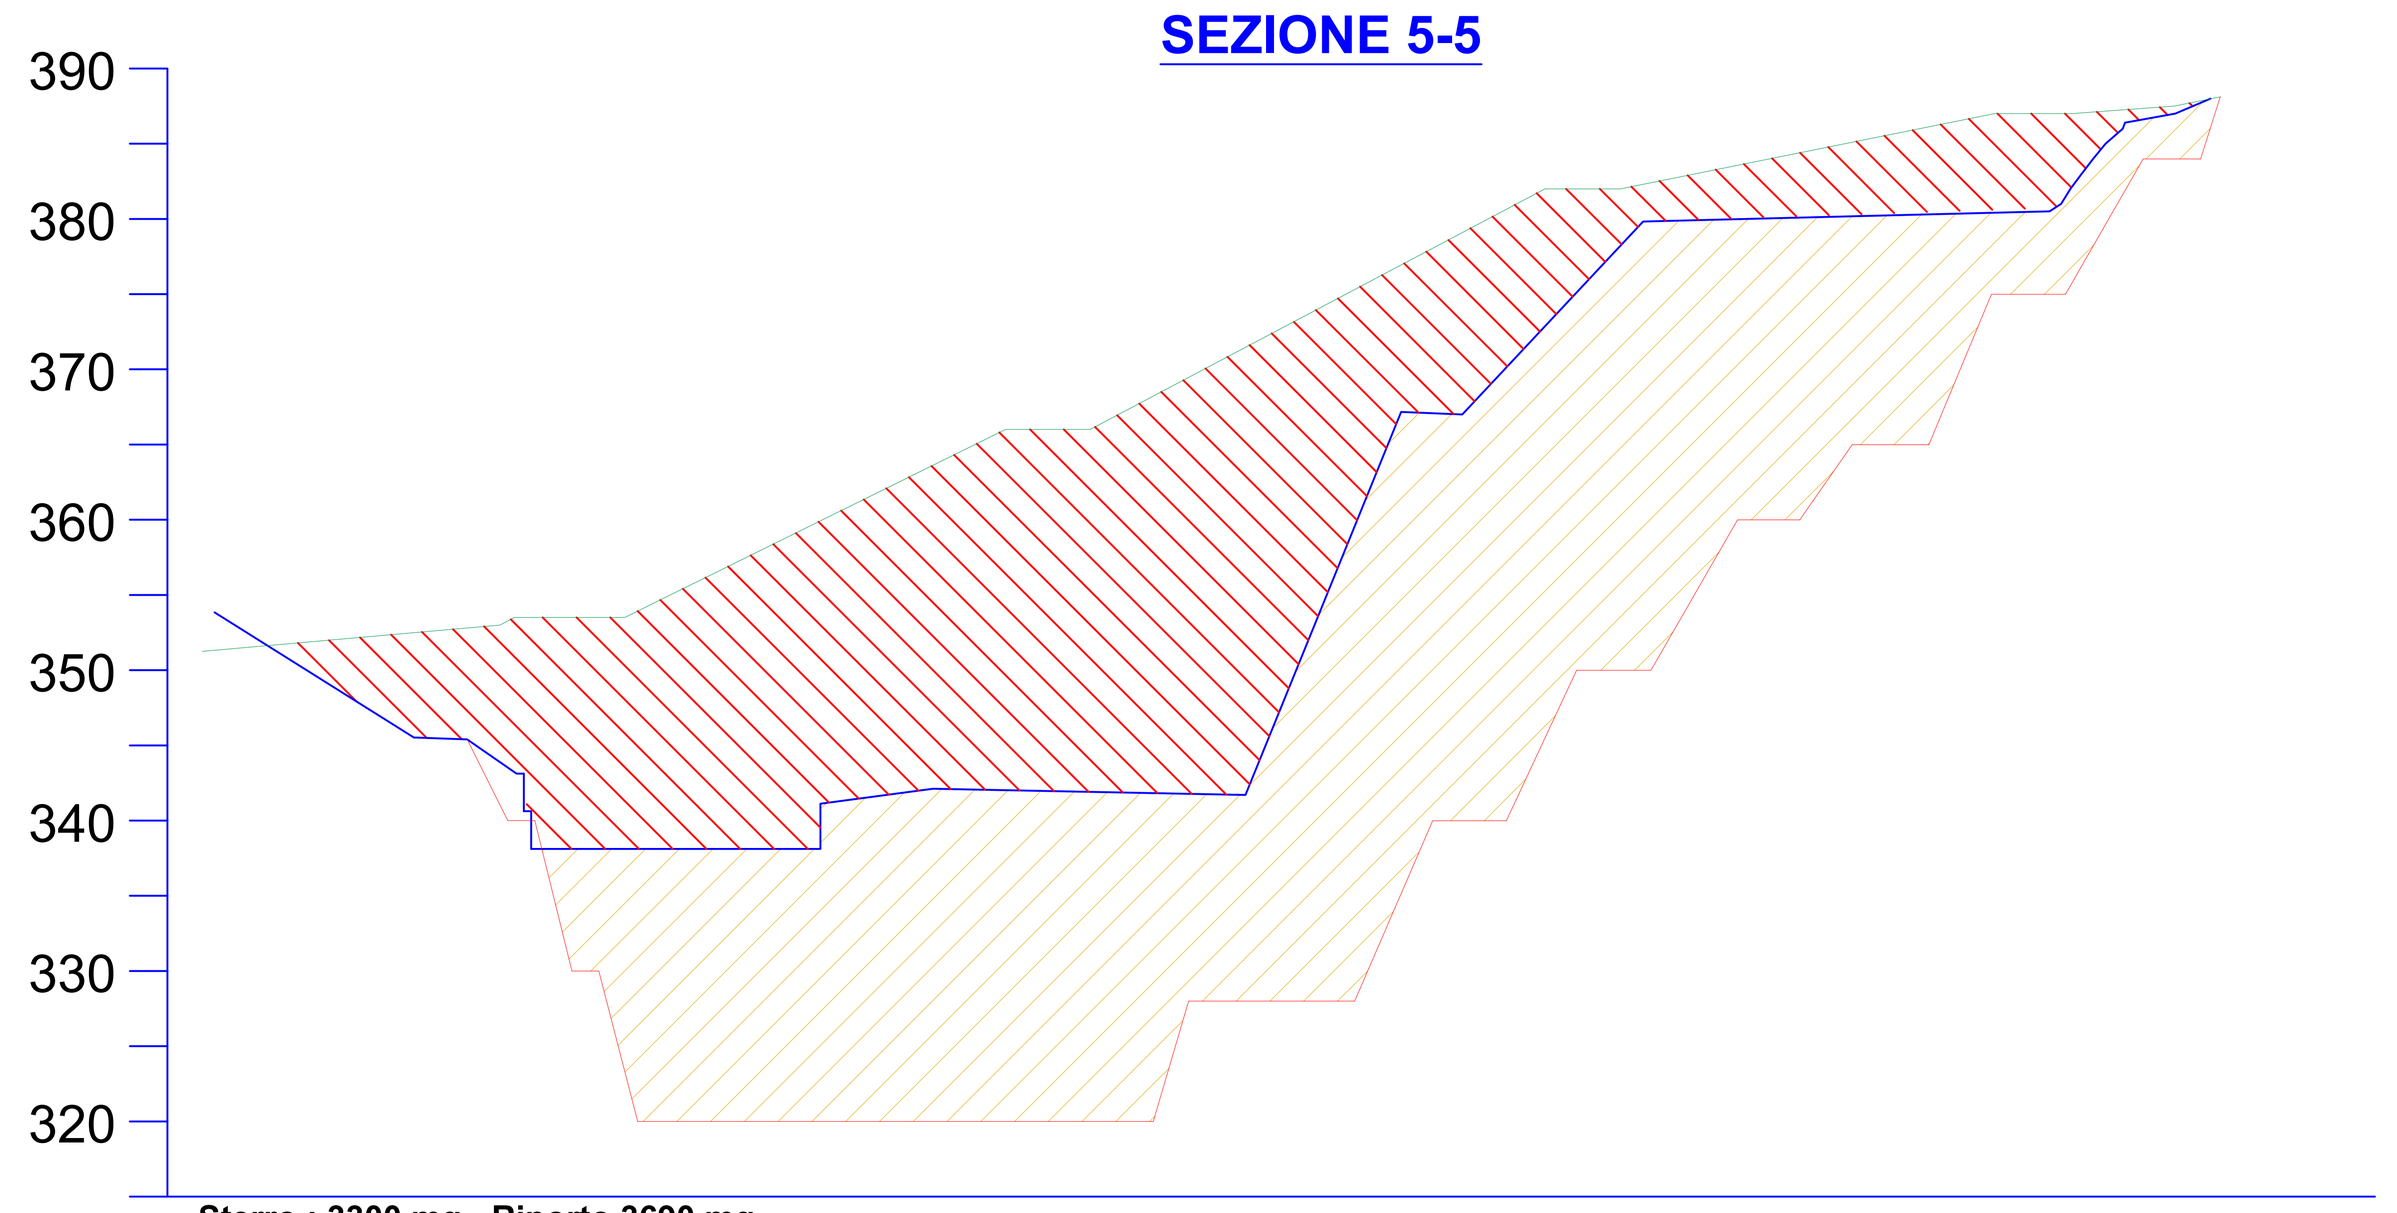

Sterro : 3300 mq - Riporto 3690 mq

TABELLA CALCOLO VOLUMI

SEZIONE	DISTANZA	STERRO	VOLUME RAGGUAGLIATO	RIPORTO	VOLUME RAGGUAGLIATO
A-A		0.0 mc		0.0 mc	
	10.0 m		2500.00 mc		3000.00 mc
1-1		500.0 mc		600.0 mc	
	15.0 m		23250.00 mc		27750.00 mc
2-2		2600.0 mc		3100.0 mc	
	15.0 m		39750.00 mc		52875.00 mc
3-3		2700.0 mc		3950.0 mc	
	15.0 m		41250.00 mc		65250.00 mc
4-4		2800.0 mc		4750.0 mc	
	15.0 m		45750.00 mc		63300.00 mc
5-5		3300.0 mc		3690.0 mc	
	15.0 m		45750.00 mc		51300.00 mc
6-6		2800.0 mc		3150.0 mc	
	15.0 m		28875.00 mc		32625.00 mc
7-7		1050.0 mc		1200.0 mc	
	15.0 m		7875.00 mc		9000.00 mc
B-B		0.0 mc		0.0 mc	
			235000.00 mc		305100.00 mc

COMUNE DI BONASSOLA
Provincia della Spezia

CAVA DI MARMO "PIAN DELLA VALLE"

VARIANTE AL PIANO DI COLTIVAZIONE APPROVATO

COMMITTENTE
ROBERTO QUEIROLO S.R.L

CALCOLO VOLUMI DI STERRO E RIPORTO SECONDO IL SISTEMA DELLE SEZIONI RAGGUAGLIATE

DATA Luglio 2022
SCALA 1:500

TAVOLA
20

Studio Tecnico
Geometra Antonio FRASCA
Via Fazio 50 , 19121 La Spezia (SP)