LEGENDA

OPERE IN PROGETTO

MANTELLATA: MASSI DI III E IV CAT POSATI VIA MARE (50% III CAT E 50% IV CAT)
PESO SPECIFICO MASSI : 2,6 TON/MC MIN


NUCLEO : MASSI DI I E II CAT POSATI VIA MARE (50% I CAT E 50% II CAT)
PESO SPECIFICO MASSI : 2,6 TON/MC MIN

RINTERRO CON MATERIALE DI SCAVO


GABBIONI CON RETE METALLICA DA 2,70 MM E GUAINA IN PVC

QUOTE DI PROGETTO

SEZIONI TRASVERSALI STATO DI RAFFRONTO
scala 1:200

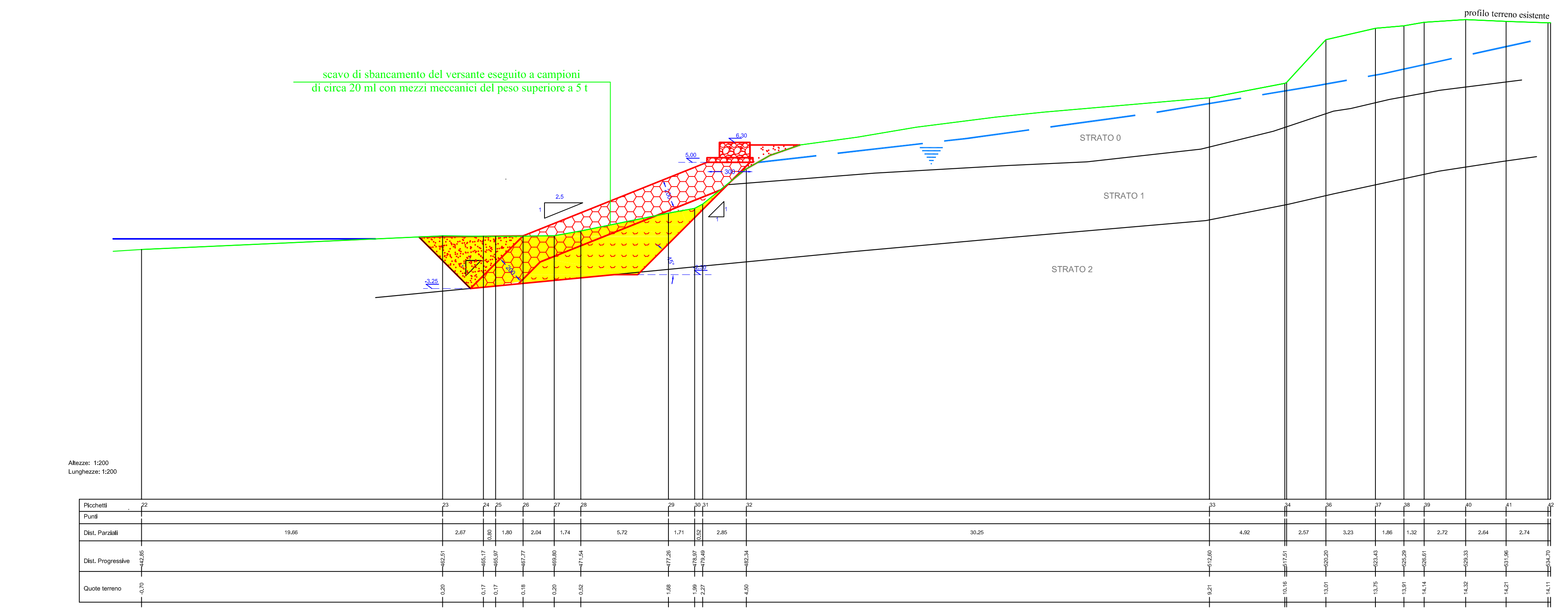


Sezione 6

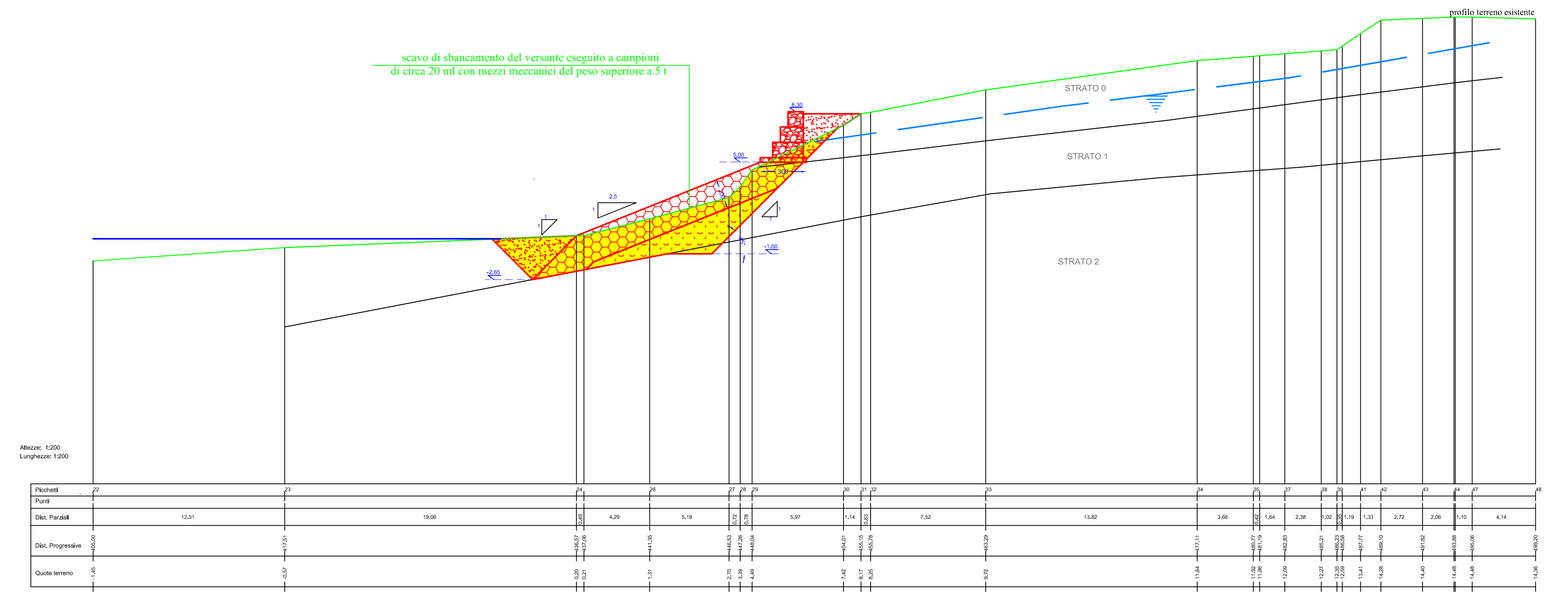

Sezione 7

PLANIMETRIA STATO DI RAFFRONTO
scala 1:1000

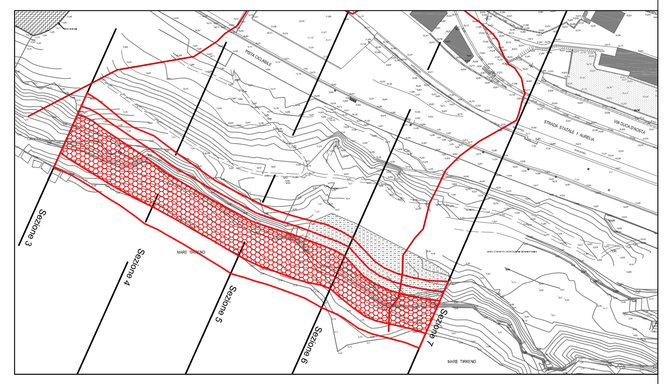

COMUNE DI SANREMO
Provincia di Imperia



INTERVENTO DI MITIGAZIONE DEL RISCHIO IDRAULICO
E IDROGEOLOGICO NELL'AMBITO DELLA "SISTEMAZIONE
DEL MOVIMENTO FRANOSO IN LOCALITA' LA VESCA -
PISTA CICLABILE - BIVIO S.S. 1 AURELIA KM 667+800 - POGGIO"
NEL COMUNE DI SANREMO (IM) CONSISTENTE IN UN TRATTO
DI SCOGLIERA A MARE : LOTTO N. 1 - 2

PROGETTO DEFINITIVO

Elaborato **SEZIONI TRASVERSALI STATO DI RAFFRONTO**	n. Elaborato **13**
PROGETTISTA: Dott. Ing. Tommaso BUSCHIAZZO Via Roma 119 - 18038 Sanremo (IM) e-mail : tommaso.buschiazzo@gmail.com Tel. 0184/532770 Fax. 0184/532771	Scala 1:200 Data 16 agosto 2022 Rev.

Firmato digitalmente da
Tommaso Buschiazzo
CN = Buschiazzo Tommaso
O = Ordine degli Ingegneri della Provincia di Imperia
C = IT