


SEZIONI TRASVERSALI STATO ATTUALE
scala 1:200

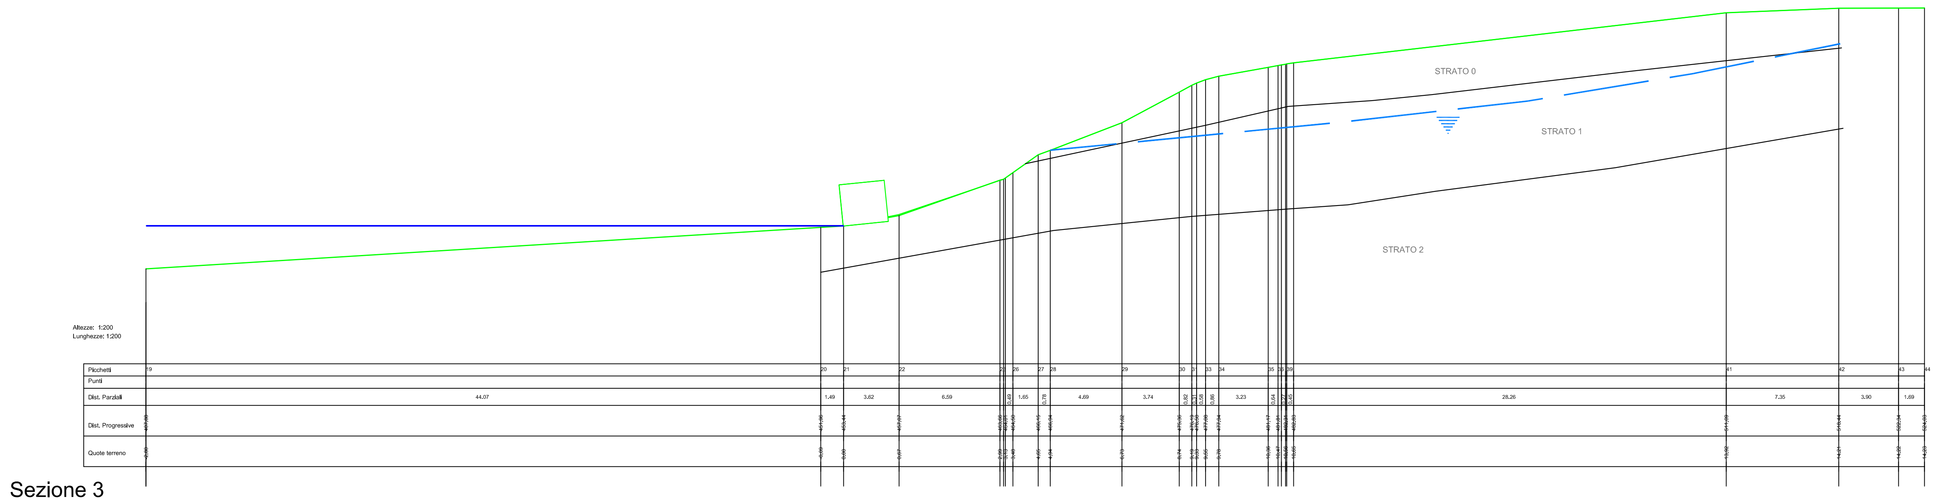

Sezione 3

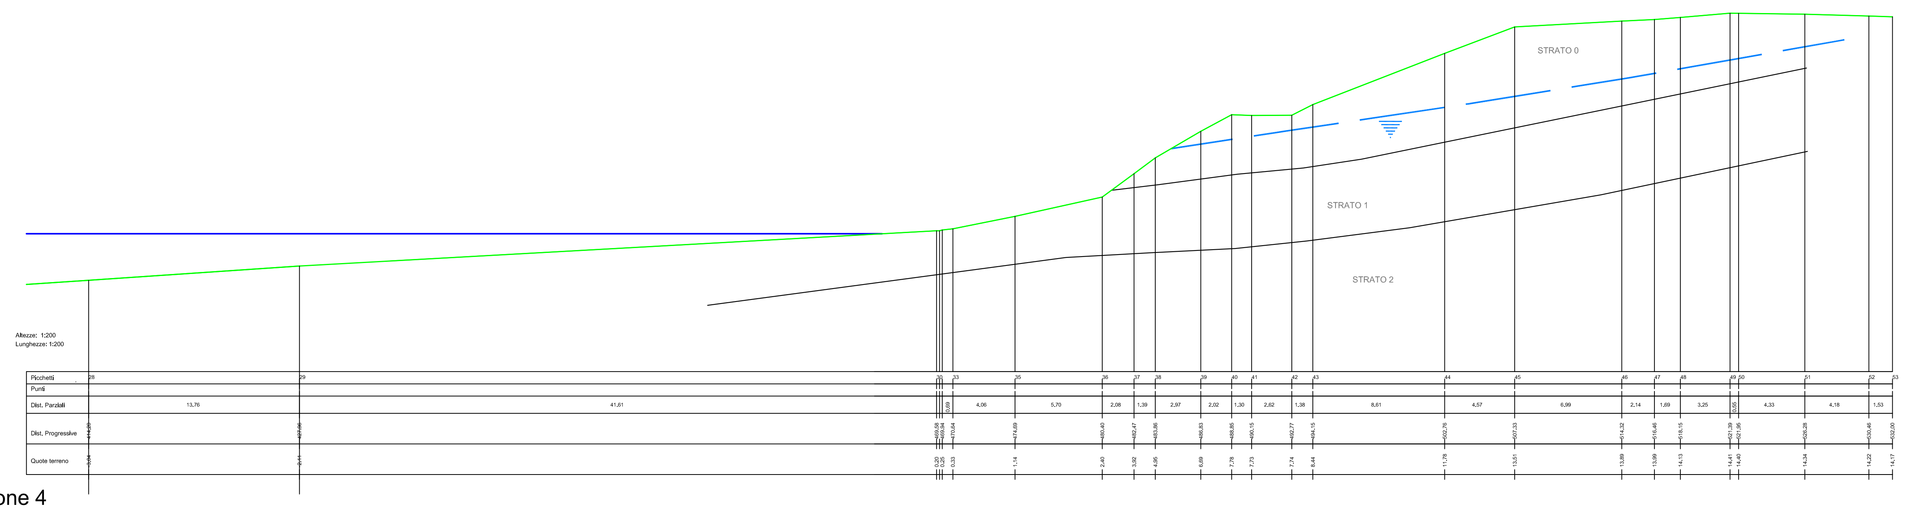


Sezione 4

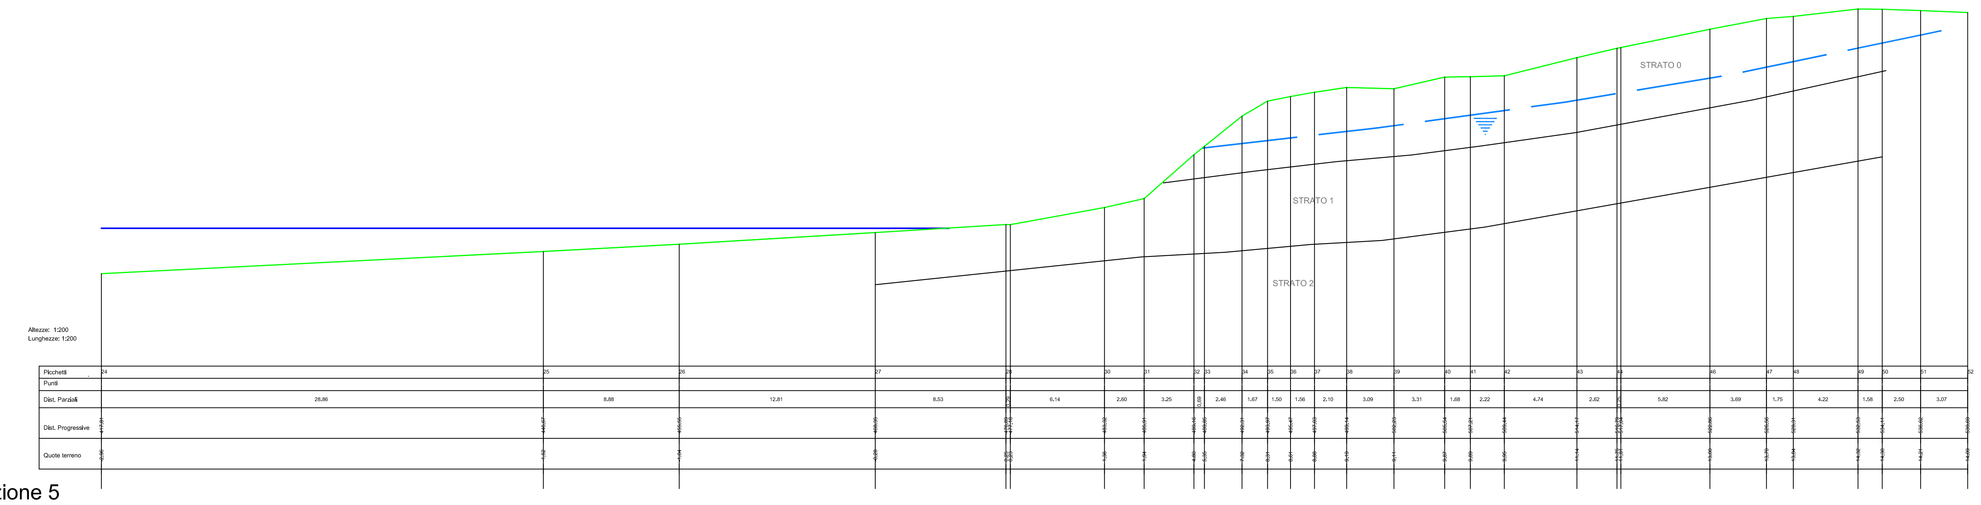

Sezione 5

PLANIMETRIA STATO ATTUALE
scala 1:1000

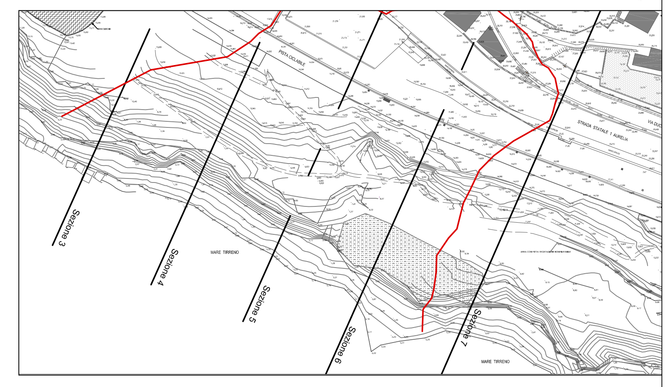

COMUNE DI SANREMO
Provincia di Imperia



INTERVENTO DI MITIGAZIONE DEL RISCHIO IDRAULICO E IDROGEOLOGICO NELL'AMBITO DELLA "SISTEMAZIONE DEL MOVIMENTO FRANOSO IN LOCALITA' LA VESCA - PISTA CICLABILE - BIVIO S.S. 1 AURELIA KM 667+800 - POGGIO" NEL COMUNE DI SANREMO (IM) CONSISTENTE IN UN TRATTO DI SCOGLIERA A MARE : LOTTO N. 2

PROGETTO DEFINITIVO

Elaborato **SEZIONI TRASVERSALI STATO ATTUALE**	n. Elaborato **4**
PROGETTISTA: Dott. Ing. Tommaso BUSCHIAZZO Via Roma 119 - 18038 Sanremo (IM) e-mail : tommaso.buschiazzo@gmail.com Tel. 0184/532770 Fax. 0184/532771	Scala 1:200 Data 16 agosto 2022 Rev. 16 settembre 2022

Firmato digitalmente da
Tommaso Buschiazzo
CN = Buschiazzo Tommaso
O = Ordine degli Ingegneri della Provincia di Imperia
C = IT