












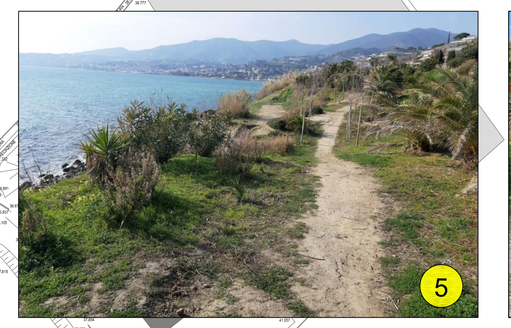

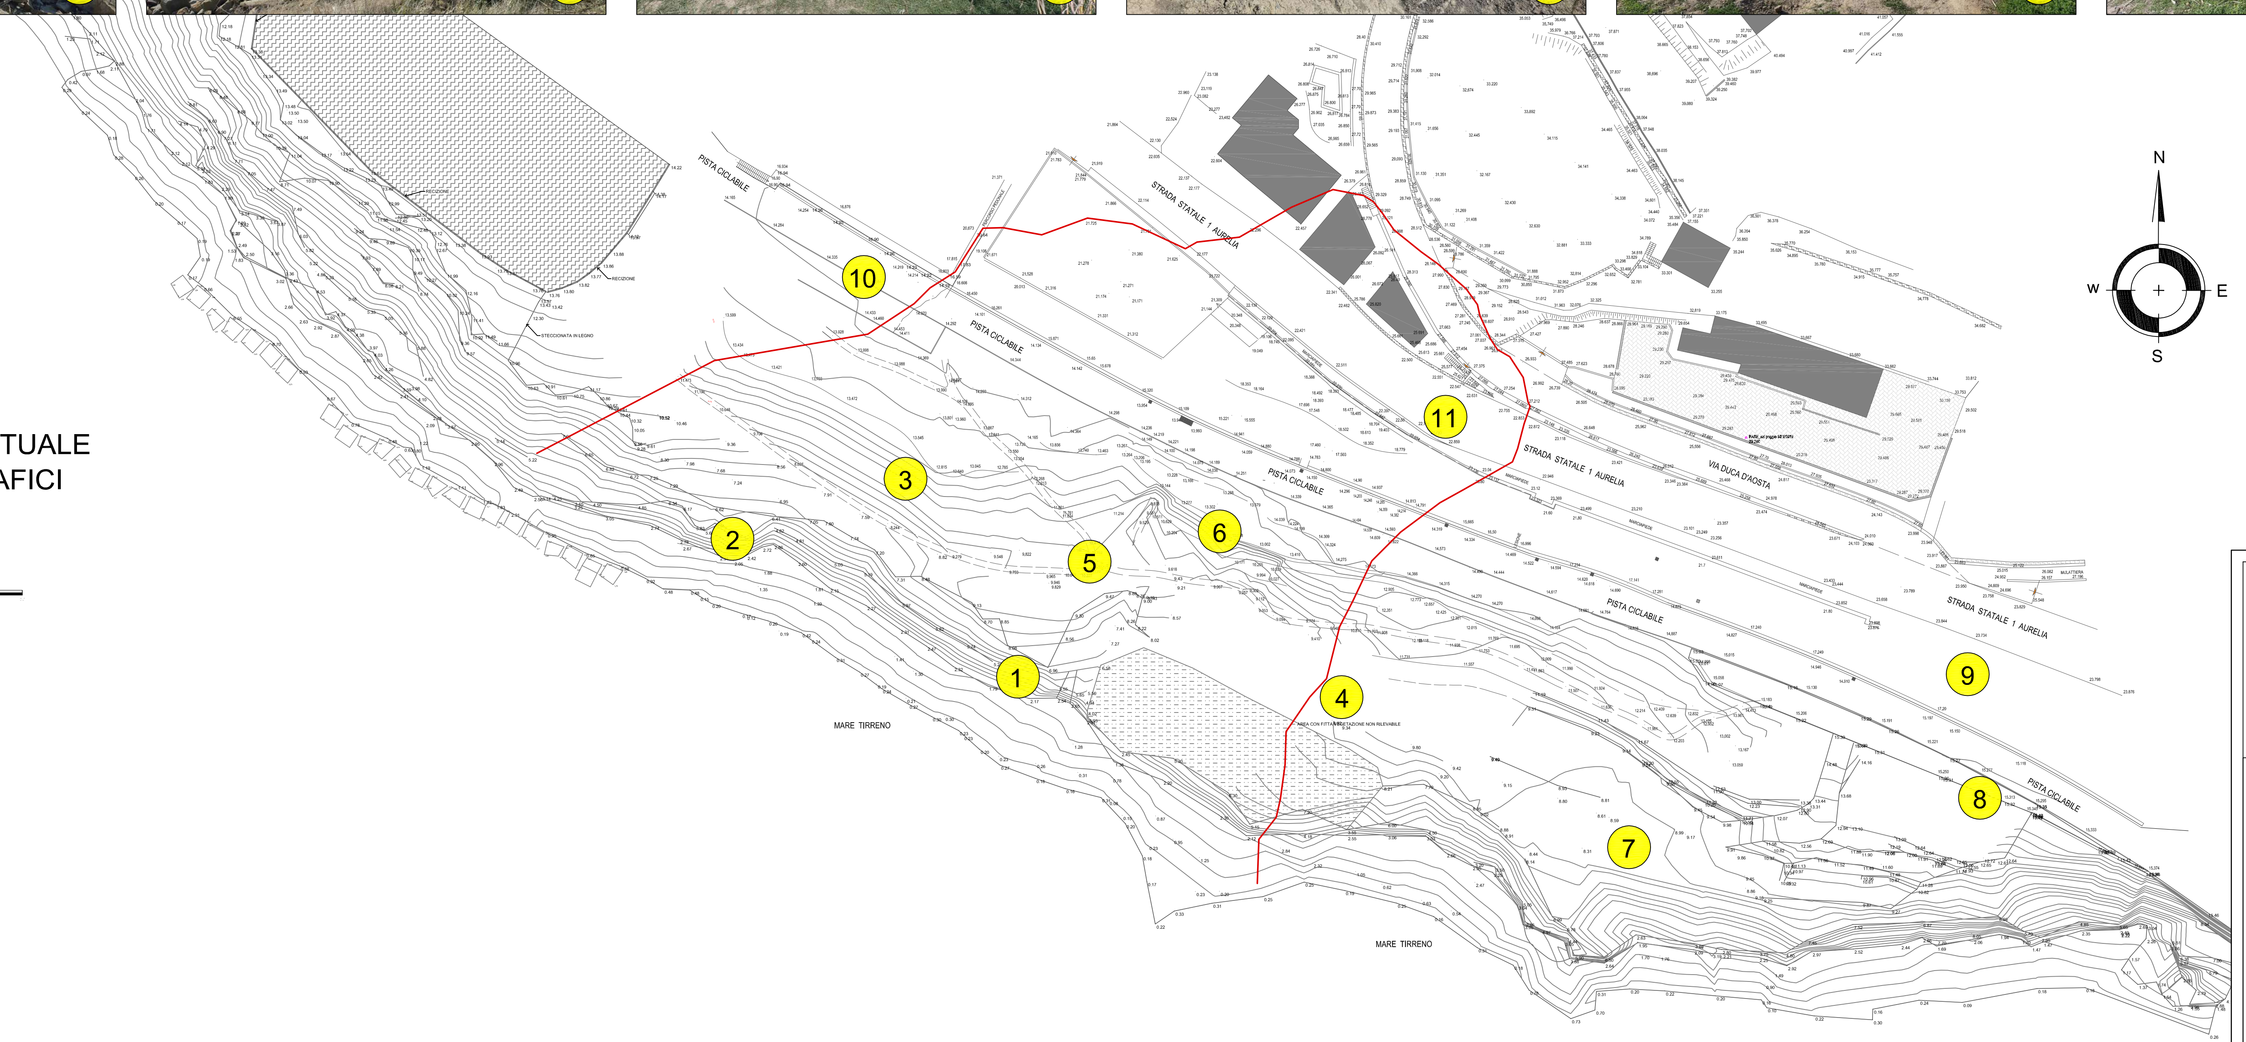



PLANIMETRIA STATO ATTUALE
CON SCATTI FOTOGRAFICI
scala 1:500

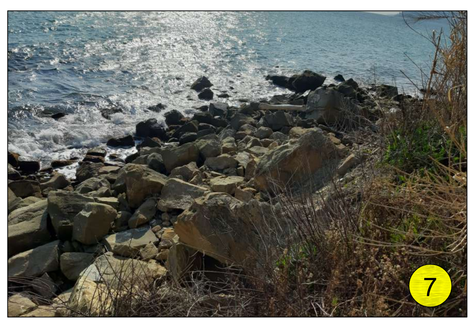





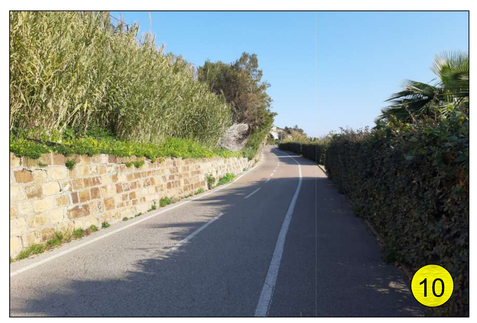

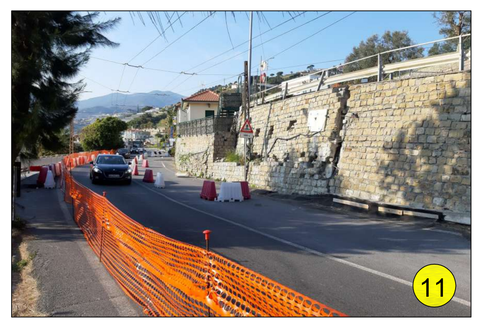

COMUNE DI SANREMO
Provincia di Imperia



INTERVENTO DI MITIGAZIONE DEL RISCHIO IDRAULICO
E IDROGEOLOGICO NELL'AMBITO DELLA "SISTEMAZIONE
DEL MOVIMENTO FRANOSO IN LOCALITA' LA VESCA -
PISTA CICLABILE - BIVIO S.S. 1 AURELIA KM 667+800 - POGGIO"
NEL COMUNE DI SANREMO (IM) CONSISTENTE IN UN TRATTO
DI SCOGLIERA A MARE : LOTTO N. 2

PROGETTO DEFINITIVO

Elaborato **PLANIMETRIA STATO ATTUALE CON SCATTI FOTOGRAFICI**	n. Elaborato 6
PROGETTISTA: Dott. Ing. Tommaso BUSCHIAZZO Via Roma 119 - 18038 Sanremo (IM) e-mail : tommaso.buschiazzo@gmail.com Tel. 0184/532770 Fax. 0184/532771	Scala 1:500 Data 16 agosto 2022 Rev. 16 settembre 2022

Firmato digitalmente da
Tommaso Buschiazzo
CN = Buschiazzo Tommaso
O = Ordine degli Ingegneri della Provincia di Imperia
C = IT