


PLANIMETRIA GENERALE
scala 1:2000

LEGENDA

- Posidonia oceanica
- Prati di Cymodocea

COMUNE DI SANREMO
Provincia di Imperia

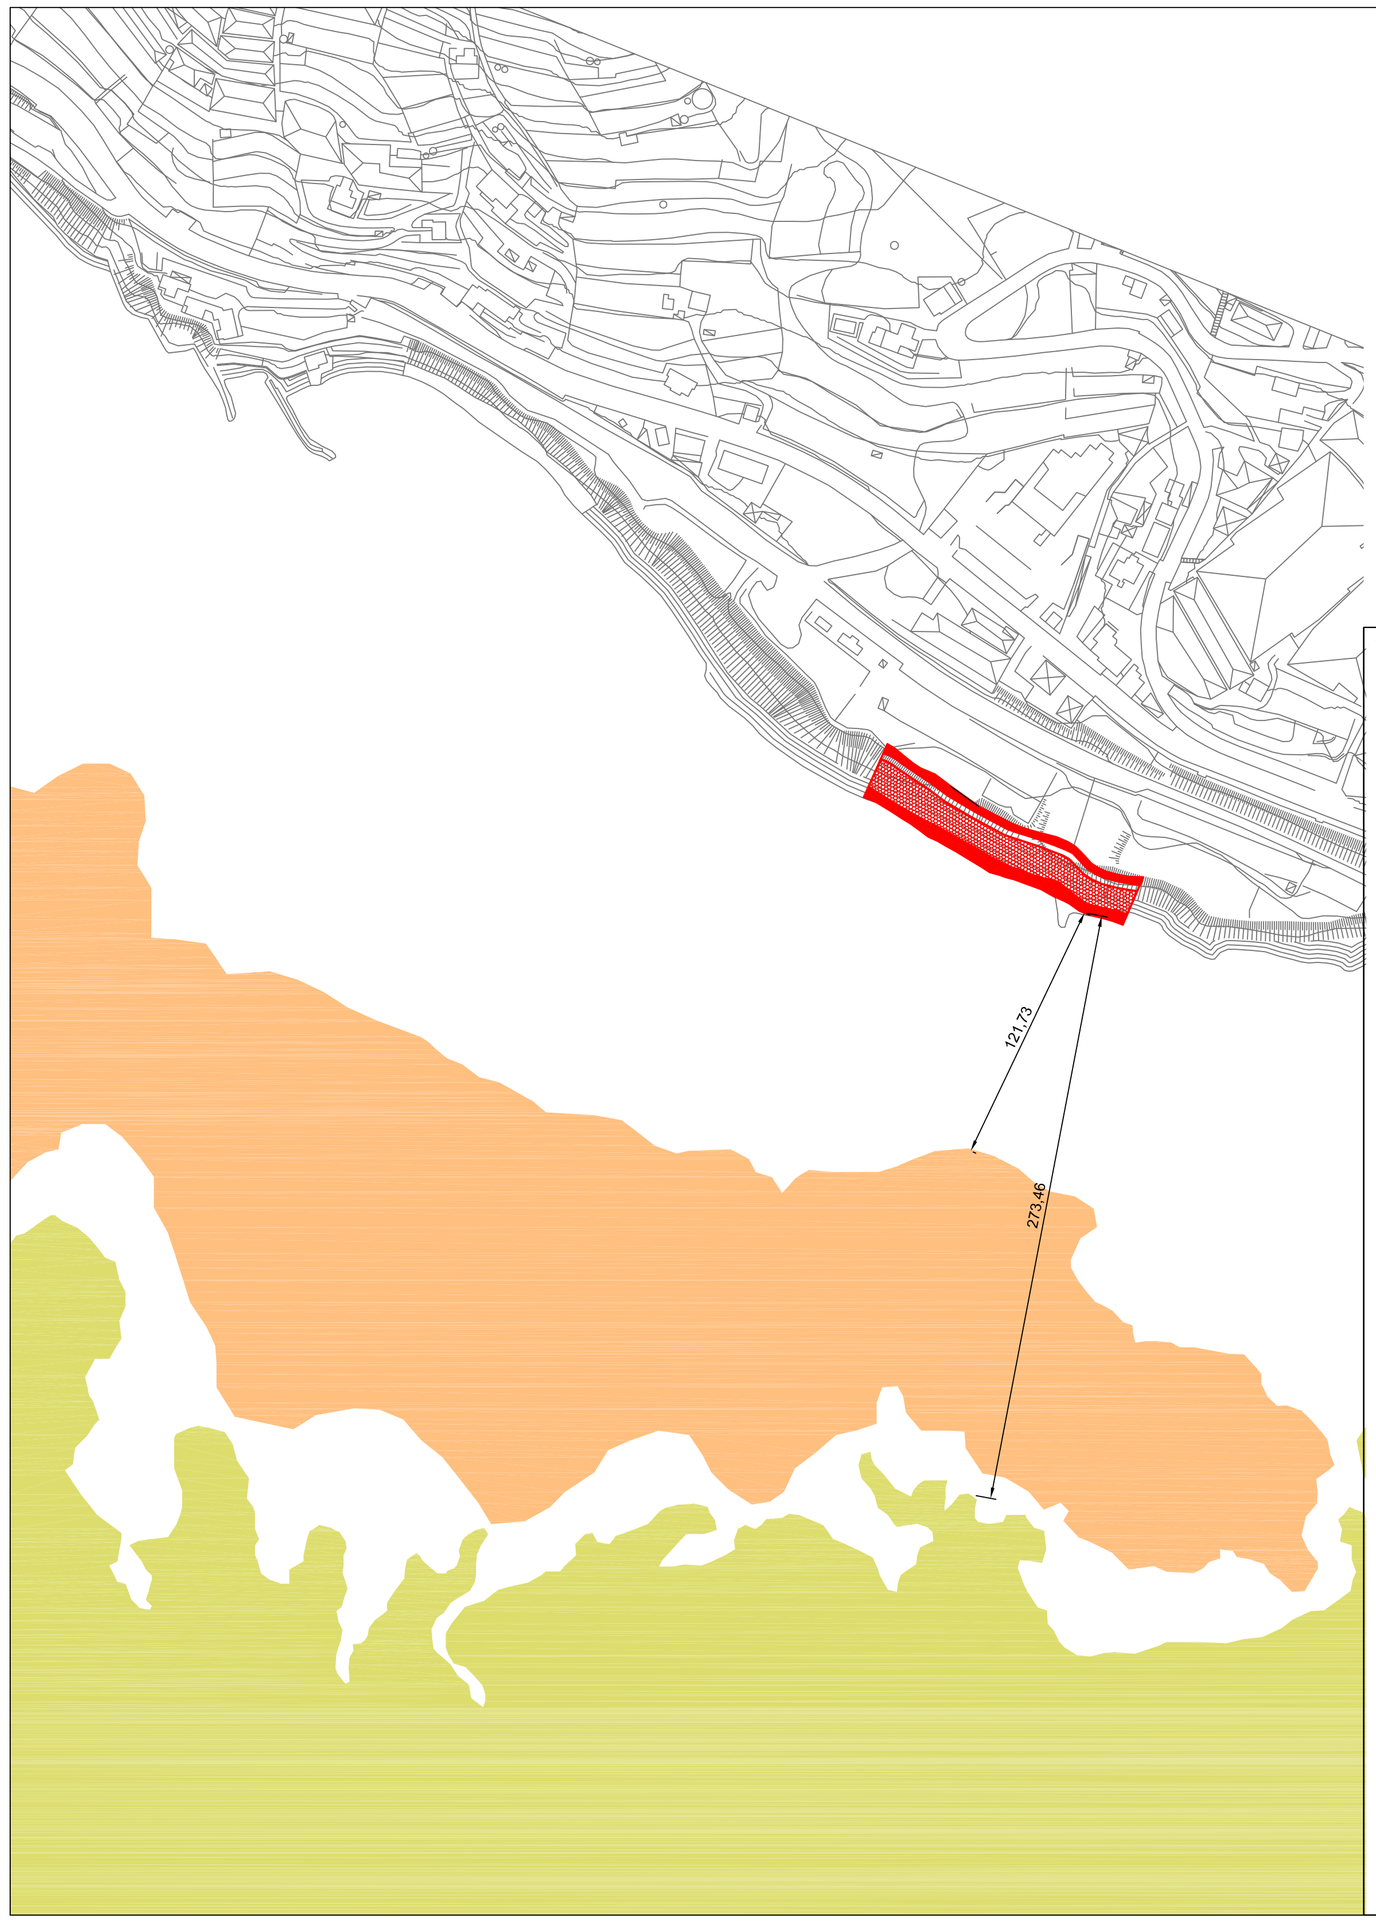

INTERVENTO DI MITIGAZIONE DEL RISCHIO IDRAULICO E IDROGEOLOGICO NELL'AMBITO DELLA "SISTEMAZIONE DEL MOVIMENTO FRANOSO IN LOCALITA' LA VESCA - PISTA CICLABILE - BIVIO S.S. 1 AURELIA KM 667+800 - POGGIO" NEL COMUNE DI SANREMO (IM) CONSISTENTE IN UN TRATTO DI SCOGLIERA A MARE : LOTTO N. 2

PROGETTO DEFINITIVO

Elaborato
PLANIMETRIA STATO DI PROGETTO CON VISUALIZZAZIONE DEL NUOVO ATLANTE DEGLI HABITAT MARINI REGIONE LIGURIA

n. Elaborato **8.1**

PROGETTISTA:
Dott. Ing. Tommaso BUSCHIAZZO
Via Roma 119 - 18038 Sanremo (IM)
e-mail : tommaso.buschiazzo@gmail.com
Tel. 0184/532770 Fax. 0184/532771

Scala 1:2000

Data 16 settembre 2022

Rev.

Firmato digitalmente da
Tommaso Buschiazzo
CN = Buschiazzo Tommaso
O = Ordine degli Ingegneri della Provincia di Imperia
C = IT