
c_d969.Comune di Genova - Prot. 08/09/2022.0338008.E

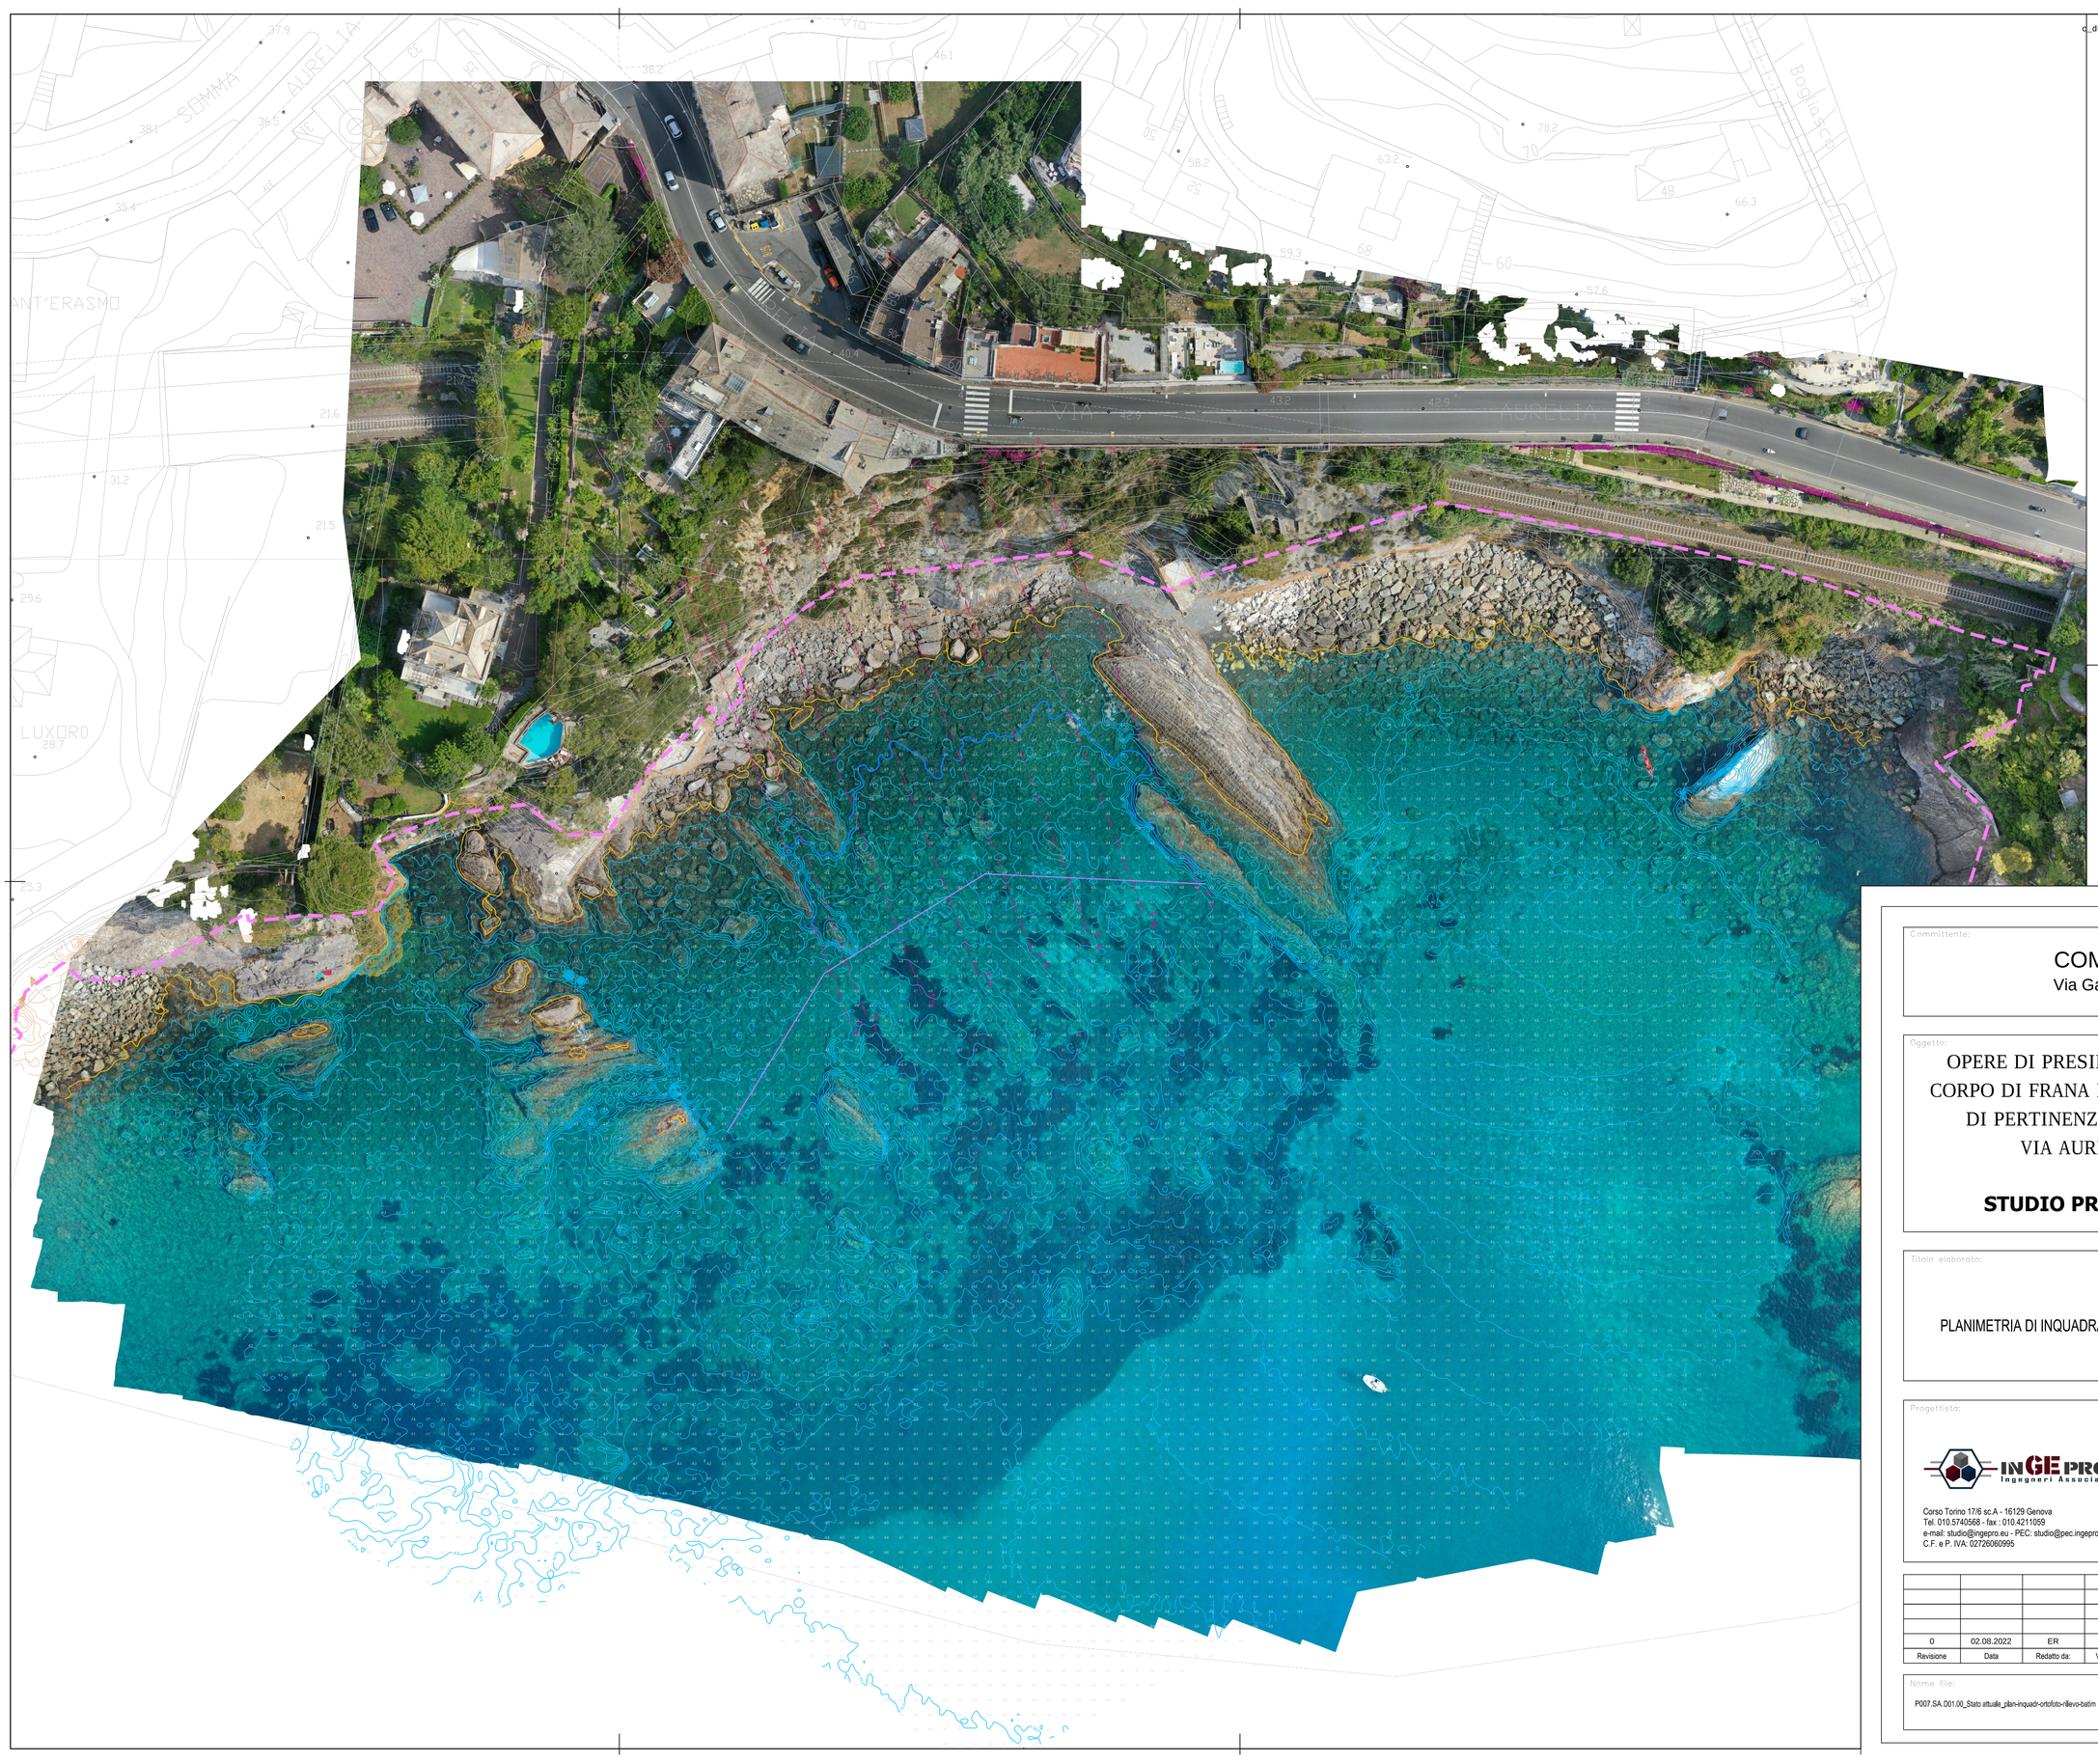

LEGENDA

- Confine demaniale
- Rilievo batimetrico a mare
- Linea di battigia
- Rilievo a terra
- Limite operatività mezzi marittimi (batimetrica -2 m)
- Limiti area di rispetto bionaturalistica

Committente:

COMUNE DI GENOVA
Via Garibaldi, 9 - 16124 Genova

Oggetto:

OPERE DI PRESIDIO A MARE A PROTEZIONE DEL CORPO DI FRANA INTERESSANTE I TERRAZZAMENTI DI PERTINENZA DEI CIVV. 39,41,43,45,47 DI VIA AURELIA - LOC. CAPOLUNGO

STUDIO PRELIMINARE AMBIENTALE

Titolo elaborato:

STATO ATTUALE
PLANIMETRIA DI INQUADRAMENTO CON ORTOFOTO E RILIEVO BATIMETRICO

Progettista:

INGEPRO Ingegneri Associati
Corso Torino 17/6 sc.A - 16129 Genova
Tel. 010.5740568 - fax : 010.4211059
e-mail: studio@ingepro.eu - PEC: studio@pec.ingepro.eu
C.F. e P. IVA: 02726060995

Revisione	Data	Redatto da:	Verificato da:	Approvato da:	Descrizione
0	02.08.2022	ER	SC	RG	Emissione

Nome file:	Scala:	Commessa: Livello prog: Elaborato:
P007.SA.D01.00_Stato attuale_plan-inquadr-ortofoto-rilievo-batim	1:500	P007 SA D01