

SEZIONE 0




SEZIONE 1

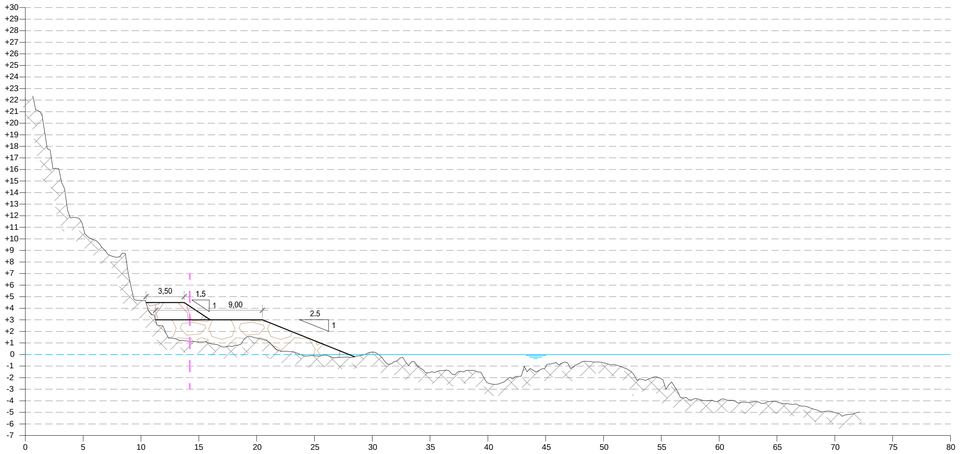


SEZIONE 2

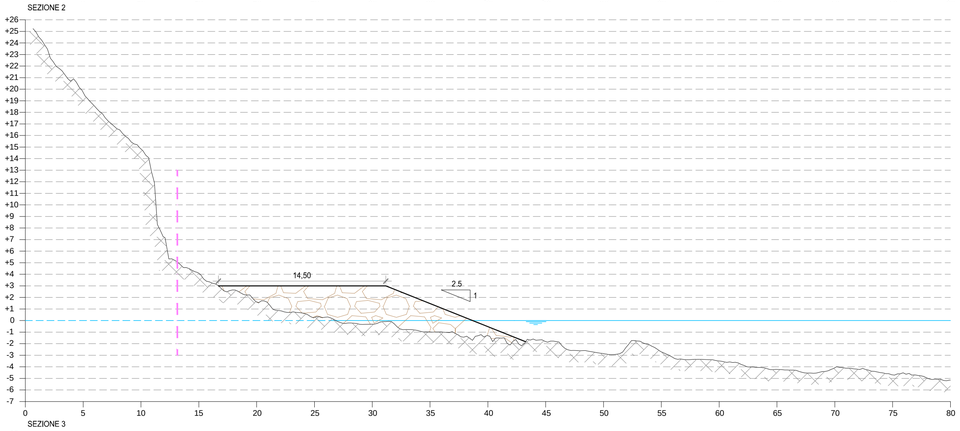


SEZIONE 3

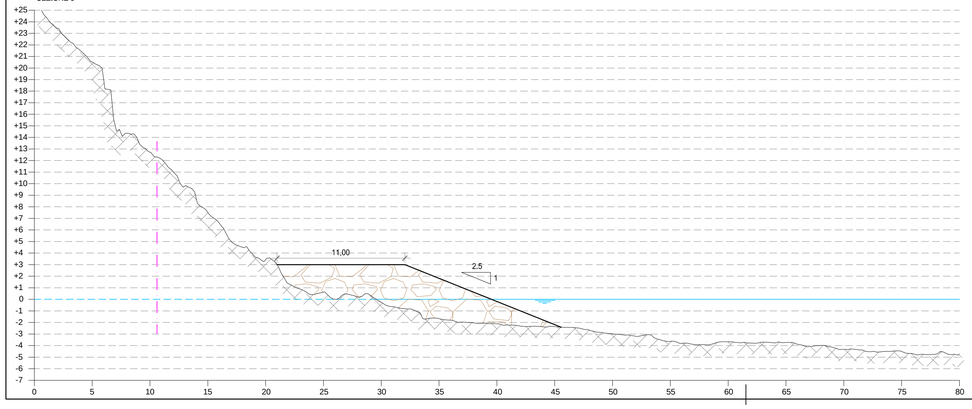


SEZIONE 4

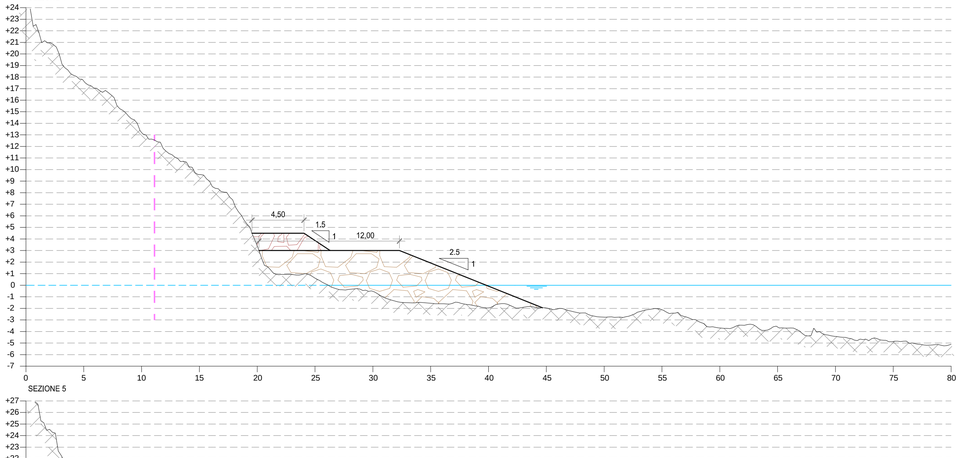


SEZIONE 5

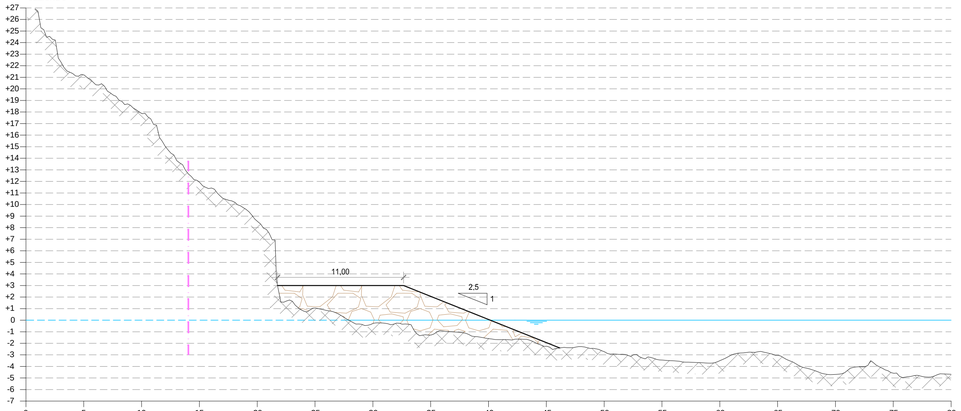

SEZIONE 6

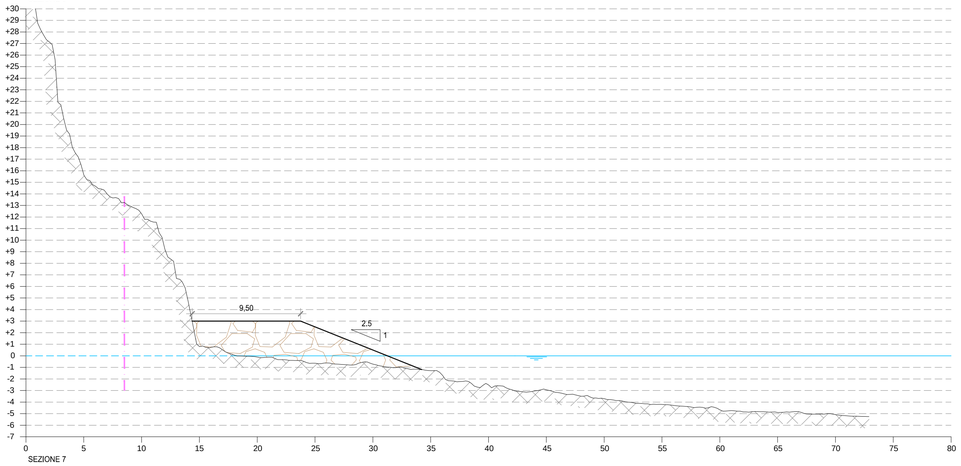

SEZIONE 7

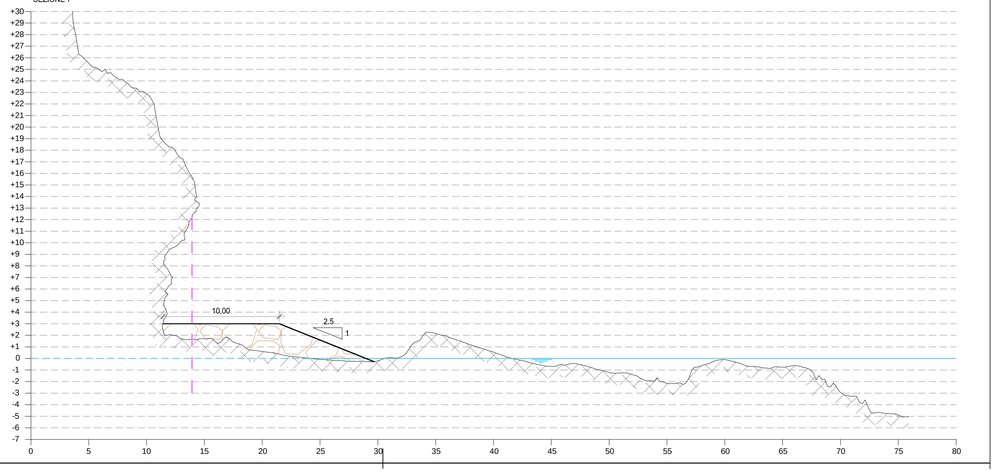

LEGENDA

- Confine demaniale
- Scogliera in massi naturali III e IV cat quota +3,00m
- Scogliera puntuale di rinforzo in massi naturali di III e IV cat quota +4.50m

C_D969 Comune di Genova - Prot. 08/09/2022.0338808.E

Committente:

COMUNE DI GENOVA
Via Garibaldi, 9 - 16124 Genova

Oggetto:

OPERE DI PRESIDIO A MARE A PROTEZIONE DEL CORPO DI FRANA INTERESSANTE I TERRAZZAMENTI DI PERTINENZA DEI CIVV. 39,41,43,45,47 DI VIA AURELIA - LOC. CAPOLUNGO

STUDIO PRELIMINARE AMBIENTALE

Titolo elaborato:

SEZIONI STATO ATTUALE E DI PROGETTO

Progettista:

INGEPRO Ingegneri Associati
Corso Torino 17/6 sc.A - 16129 Genova
Tel. 010.5740568 - fax : 010.4211059
e-mail: studio@ingepro.eu - PEC: studio@pec.ingepro.eu
C.F. e P. IVA: 02726060995

1	01.09.2022	ER	SC	RG	Aggiornamento revisione scogliera
0	02.08.2022	ER	SC	RG	Emissione
Revisione	Data	Redatto da:	Verificato da:	Approvato da:	Descrizione

Nome file: P007.SA.D06.01_Sezioni-attuale-progetto

Scala: 1:250

Commessa: P007 Livello prog.: SA Elaborato: D06