

c_d969.Comune di Genova - Prot. 08/09/2022.0338808.E


SEZIONE 0

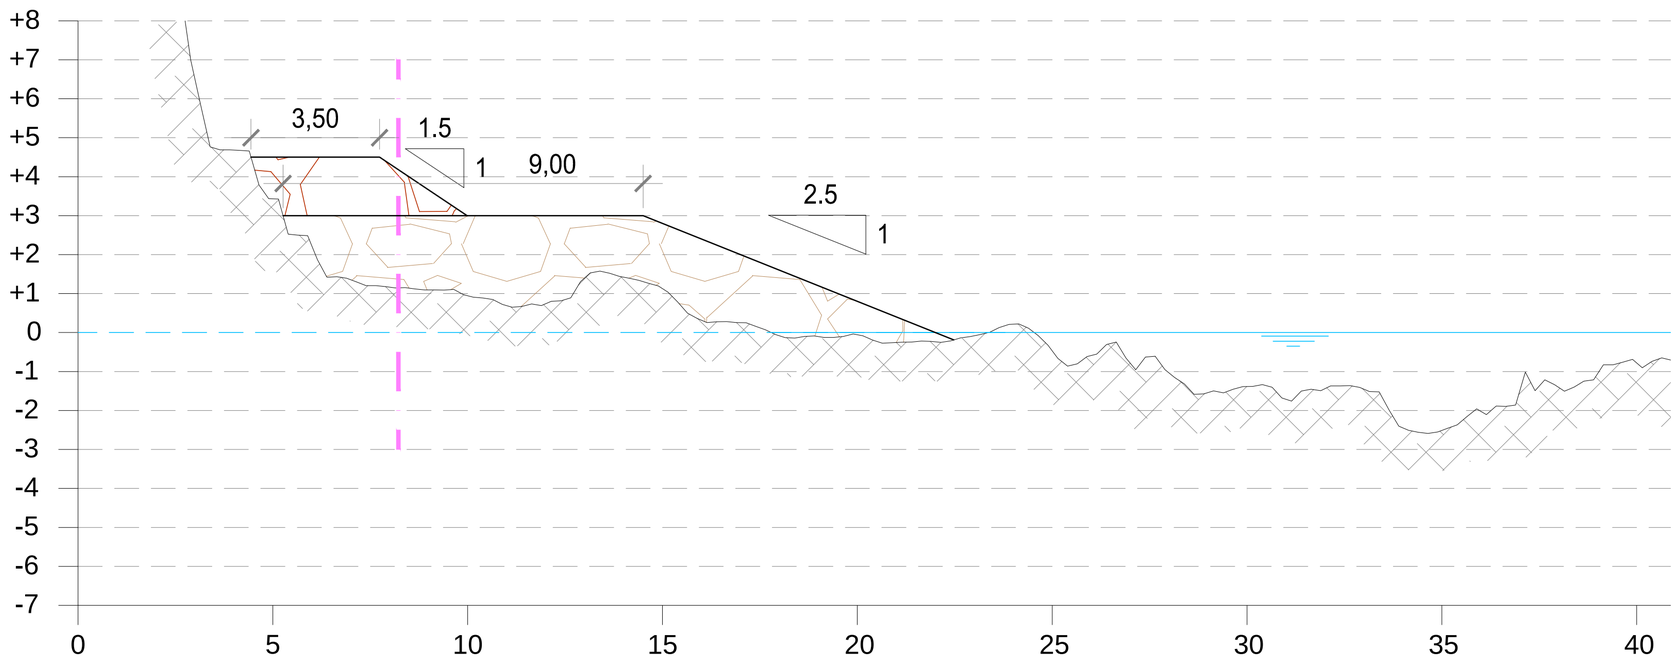


SEZIONE 1

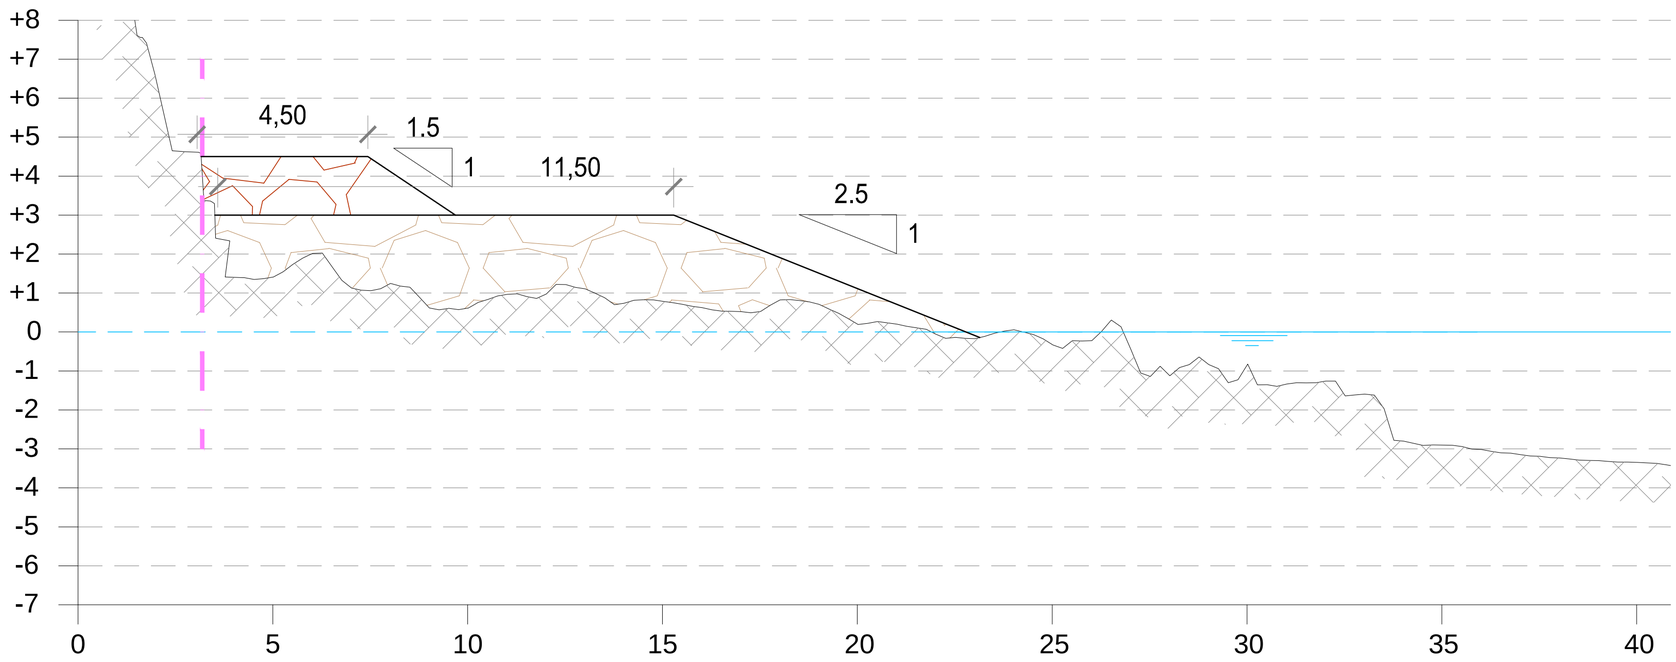

SEZIONE 2

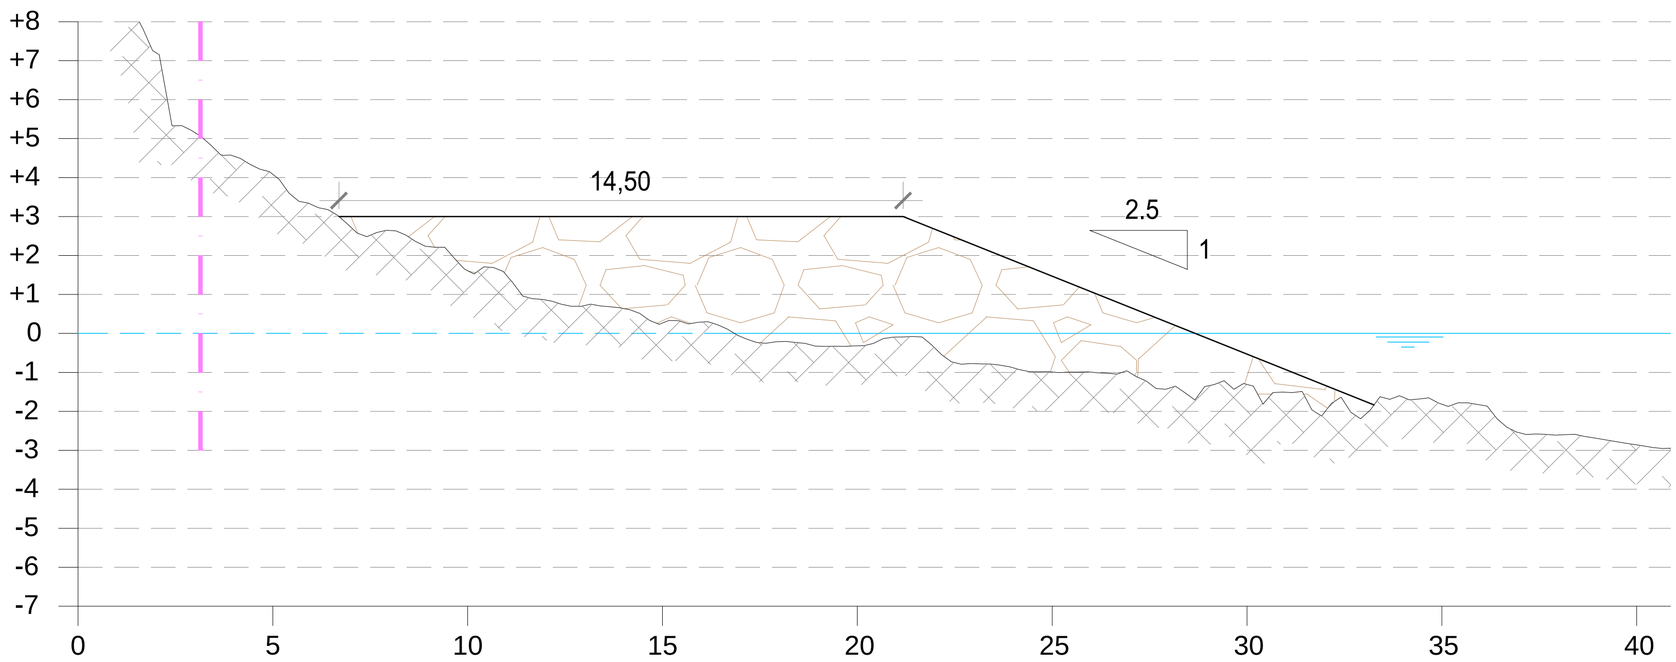

SEZIONE 3

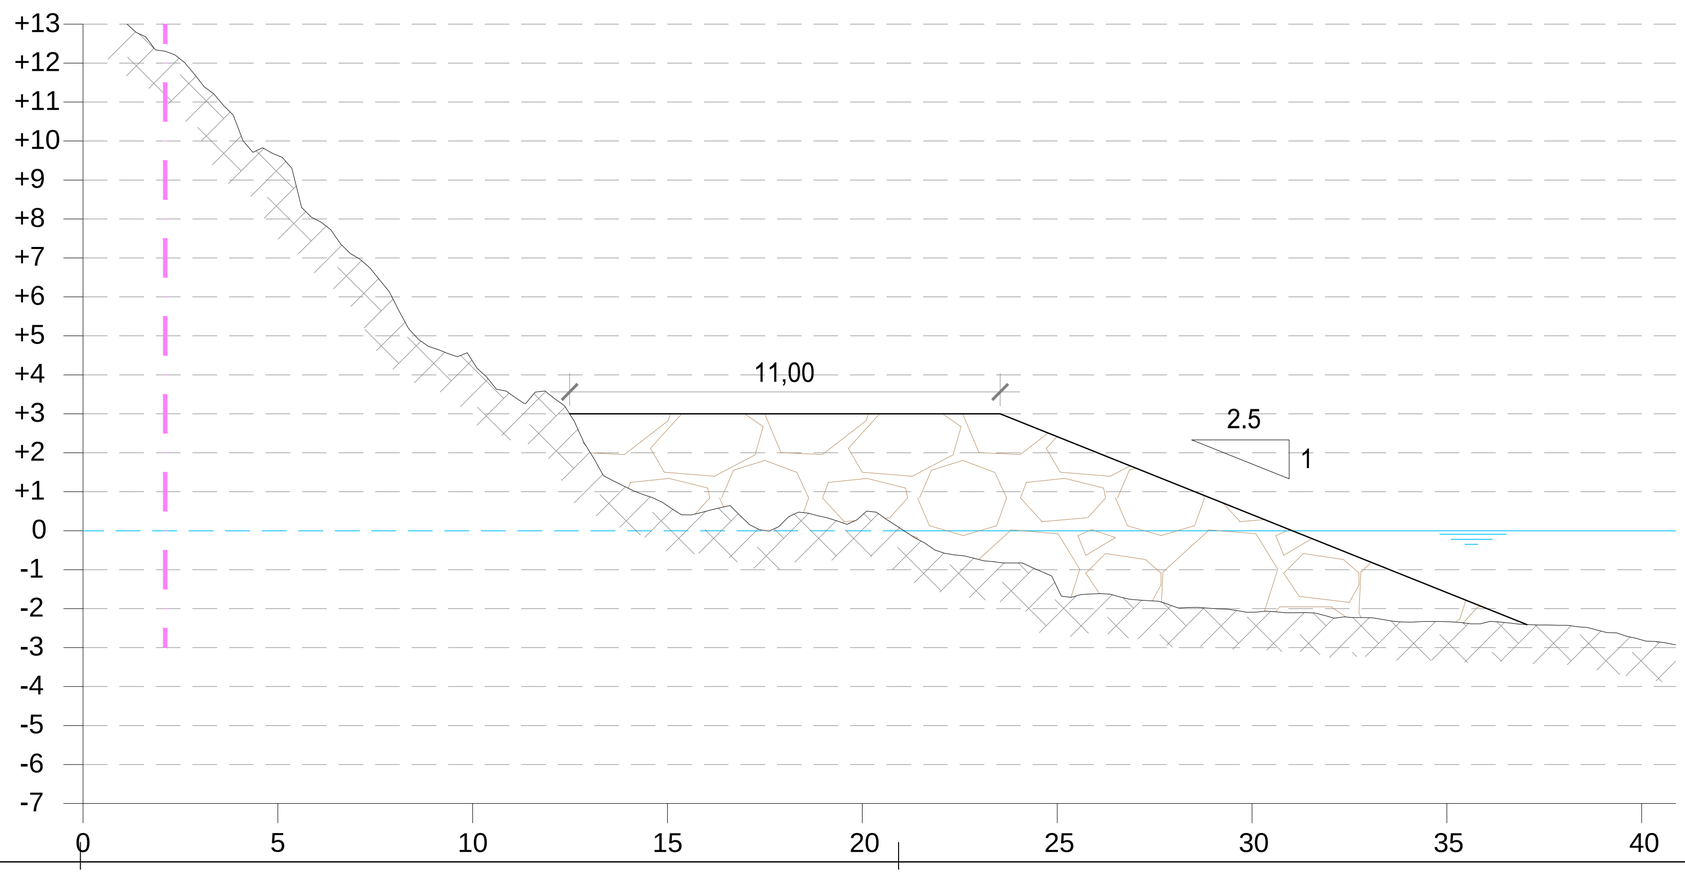

LEGENDA

- Confine demaniale
- Scogliera in massi naturali III e IV cat quota +3.00m
- Scogliera puntuale di rinforzo in massi naturali di III e IV cat quota +4.50m

Committente:

COMUNE DI GENOVA
Via Garibaldi, 9 - 16124 Genova

Oggetto:

OPERE DI PRESIDIO A MARE A PROTEZIONE DEL CORPO DI FRANA INTERESSANTE I TERRAZZAMENTI DI PERTINENZA DEI CIVV. 39,41,43,45,47 DI VIA AURELIA - LOC. CAPOLUNGO

STUDIO PRELIMINARE AMBIENTALE

Titolo elaborato:

SEZIONI STATO ATTUALE E DI PROGETTO DI DETTAGLIO
SEZZ. 0-1-2-3

Progettista:

INGEPRO Ingegneri Associati

Corso Torino 17/6 sc.A - 16129 Genova
Tel. 010.5740568 - fax : 010.4211059
e-mail: studio@ingepro.eu - PEC: studio@pec.ingepro.eu
C.F. e P. IVA: 02726060995

Revisione	Data	Redatto da:	Verificato da:	Approvato da:	Descrizione
0	02.08.2022	ER	SC	RG	Emissione

Nome file:	Scala:	Commessa:	Livello prog:	Elaborato:
P007.SA.D07.00_Sezioni-attuale-progetto-dettaglio-0-3	1:100	P007	SA	D07