
PLANIMETRIA GENERALE IMPIANTO
Scala 1:1.000

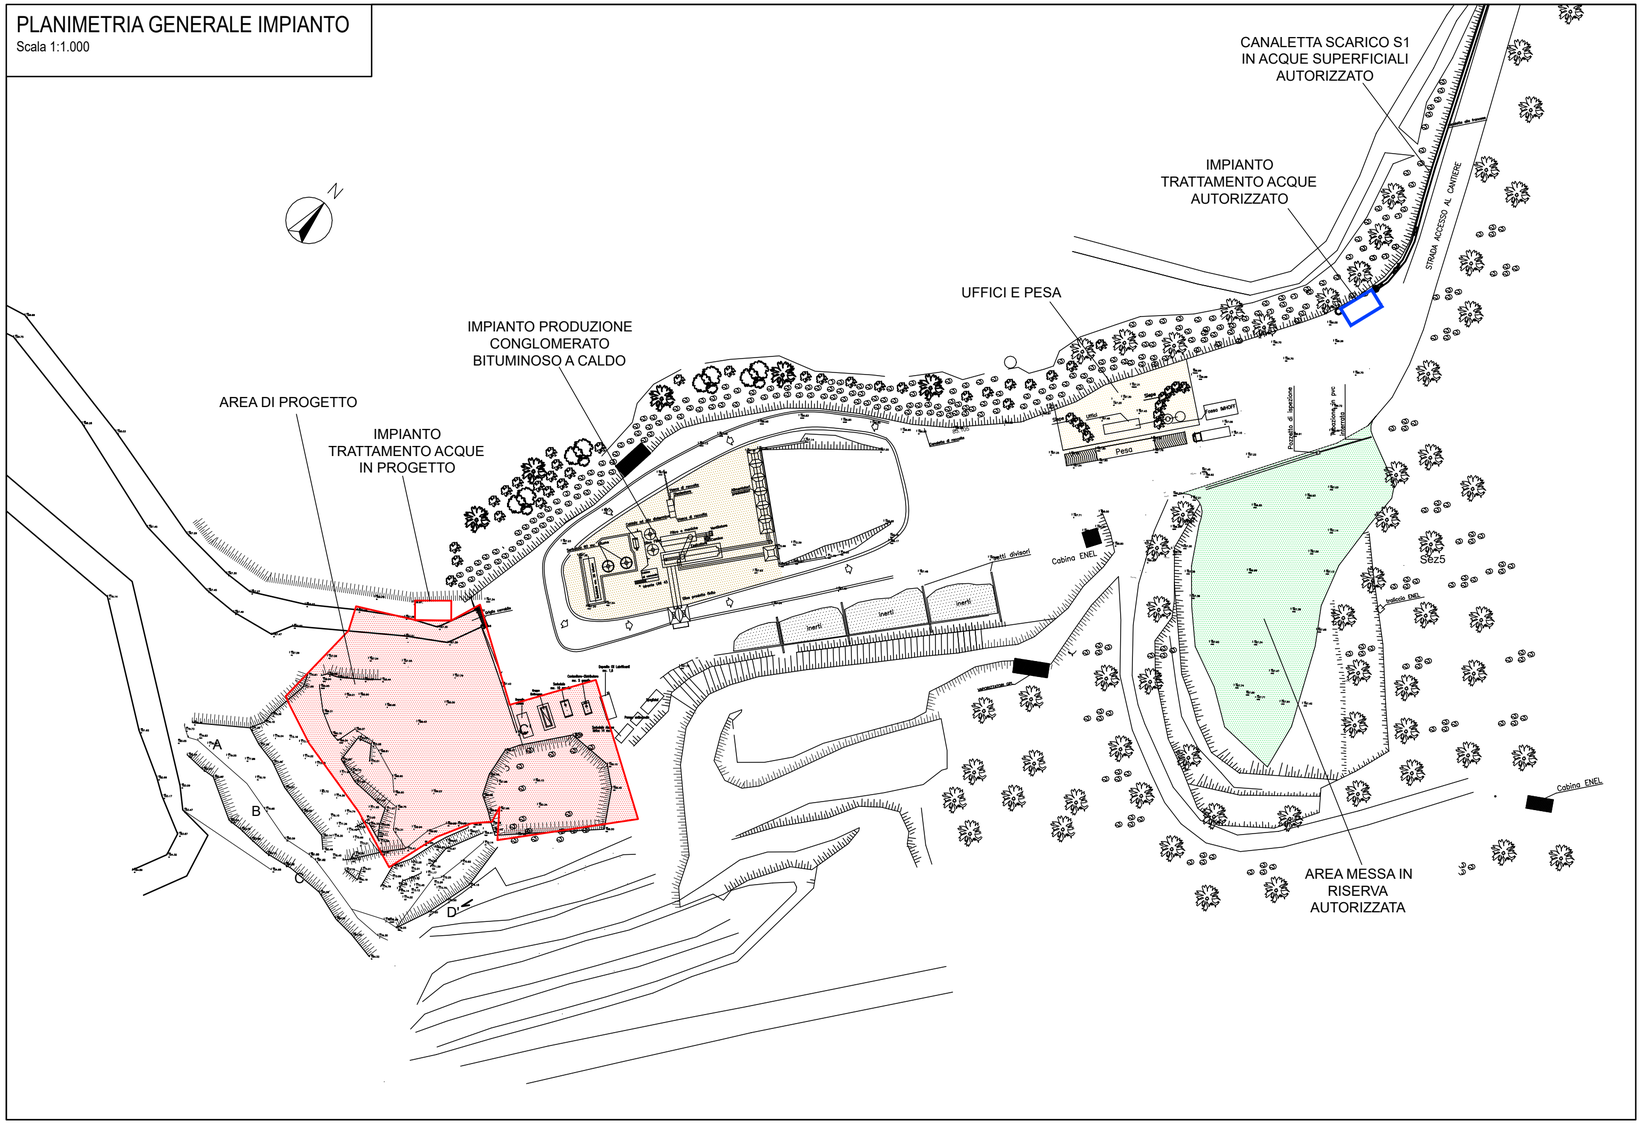

Comune di Borghetto di Vara (SP)

TITOLO:

MODIFICA SOSTANZIALE IMPIANTO DI RECUPERO RIFIUTI NON PERICOLOSI SITO IN BORGHETTO DI VARA, LOC. MANGINA, CONSISTENTE IN AMPLIAMENTO DELLE AREE DESTINATE AD ACCOGLIENZA RIFIUTI E INCREMENTO DEI RIFIUTI DA SOTTOPORRE A RECUPERO

ITINERA S.p.A.
Via M. Balustra, 15 - 15057 - TORTONA
Partita IVA: 01668980061
Procuratore Ing. Stefano Busseti
ITINERA S.p.A.
Coordinatore Operativo
Manutenzioni e Pavimentazioni
(Ing. Stefano Busseti)

Geol. Marcello Ermia

Geom. Cesare Pardini

CODICE ELABORATO:	Scala: 1:1.000
All.08 - Tav.	Data: Settembre 2022
	Pagina 1 di 1

ARGOMENTO DELL' ELABORATO

PLANIMETRIA GENERALE IMPIANTO AUTORIZZATO E PROGETTO PROPOSTO

Rev.	Data	Note	Redatto	Controllato	Approvato
0	Sett. '22	Prima consegna	Ermia-Pardini	E-R-P	ITINERA

Il presente elaborato è di proprietà di ITINERA S.p.A. - Non può essere riprodotto senza il consenso scritto del proprietario