

SEZIONI SETTORE DI FUTURO ABBANCAMENTO

SEZIONE A-A'

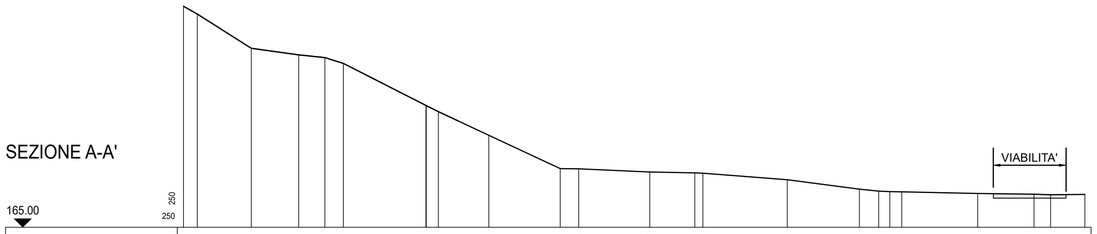


DISTANZE PROGRESSIVE	0.00	1.00	4.94	8.39	10.29	11.63	17.65	18.55	22.22	27.42	28.77	33.94	37.22	37.81	43.94	49.19	50.61	51.41	52.28	57.81	61.91	63.11	65.61
DISTANZE PARZIALI		1.00	3.93	3.45	1.91	1.34	6.01	0.88 0.90	3.67	5.20	1.35	5.17	3.28	0.59	6.14	5.25	1.41	0.80 0.87		5.53	4.10	1.21	2.50
QUOTE TERRENO	181.09	180.52	178.03	177.55	177.35	176.93	173.88	173.42	171.70	169.27	169.26	169.02	168.96	168.94	168.46	167.78	167.63	167.60	167.58	167.46	167.41	167.37	167.39

SEZIONE B-B'

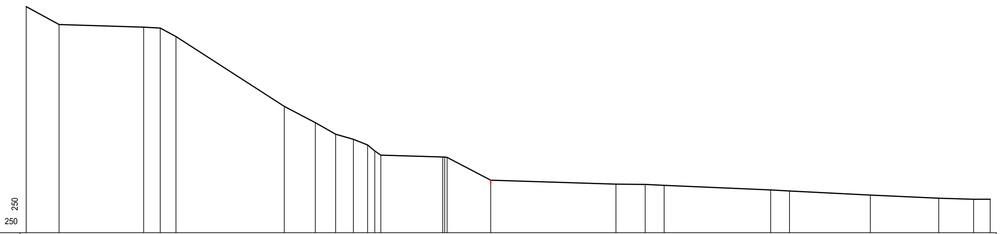


DISTANZE PROGRESSIVE	0.00	2.39	8.55	9.76	10.90	18.79	21.04	22.53	23.82	24.85	25.81	33.81	42.93	45.05	46.44	54.19	55.56	61.44	66.42	68.96	70.16
DISTANZE PARZIALI		2.39	6.16	1.21	1.14	7.89	2.26	1.48	1.29	1.03 0.96		4.51	3.17		9.12	2.13	1.38	7.75	1.38	5.88	4.98	2.54	1.20
QUOTE TERRENO	181.46	180.15	179.96	179.90	179.28	174.19	173.01	172.17	171.80	171.38	170.85	168.82	168.53	168.51	168.45	168.11	168.04	167.74	167.51	167.43	167.44

SEZIONE C-C'

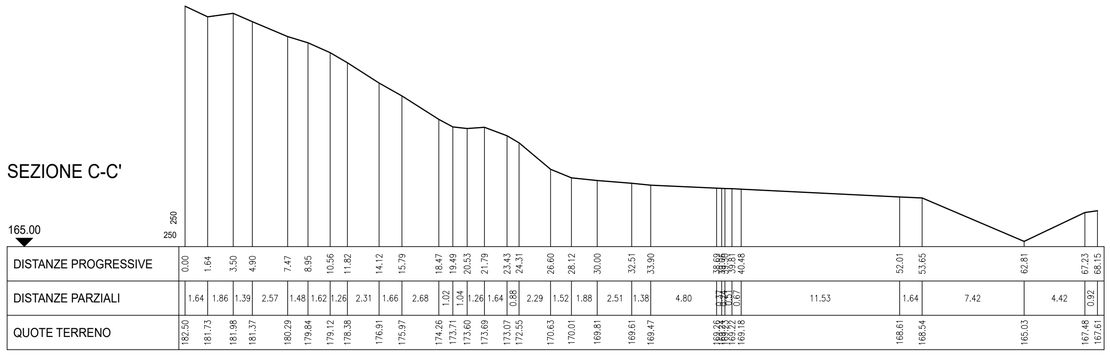

DISTANZE PROGRESSIVE	0.00	1.64	3.50	4.90	7.47	8.95	10.56	11.82	14.12	15.79	18.47	19.49	20.53	21.79	23.43	24.31	26.60	28.12	30.00	32.51	33.90	38.68	38.80	39.81	40.48	52.01	53.65	62.81	67.23	68.15
DISTANZE PARZIALI		1.64	1.86	1.39	2.57	1.48	1.62	1.26	2.31	1.66	2.68	1.02	1.04	1.26	1.64	0.88	2.29	1.52	1.88	2.51	1.38	4.80	0.12	0.67	11.53	1.64	7.42	4.42	0.92	
QUOTE TERRENO	182.50	181.73	181.98	181.37	180.29	179.64	179.12	178.38	176.91	175.97	174.26	173.71	173.60	173.69	173.07	172.95	170.63	170.01	169.81	169.61	169.47	168.26	168.22	169.18	168.61	168.54	165.03	167.48	167.61	


SEZIONE D-D'

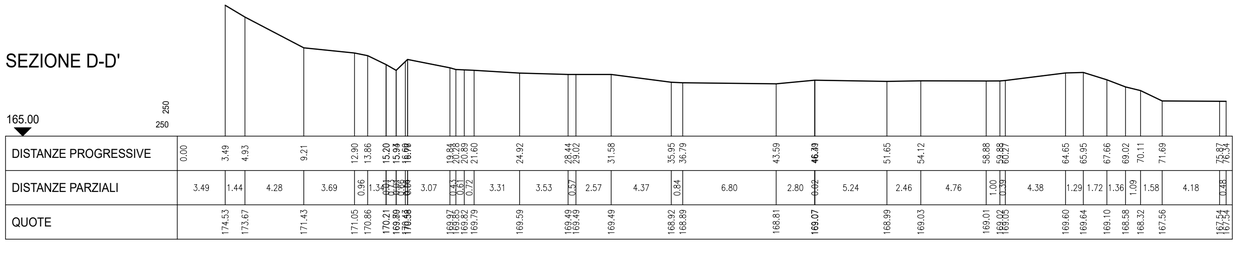

DISTANZE PROGRESSIVE	0.00	3.49	4.93	9.21	12.90	13.86	15.20	15.91	16.79	20.58	20.89	21.60	24.92	28.44	29.02	31.58	35.95	36.79	43.59	46.03	46.44	51.65	54.12	58.88	59.88	60.27	64.65	65.95	67.66	69.02	70.11	71.69	75.87	76.34
DISTANZE PARZIALI		3.49	1.44	4.28	3.69	0.96	1.34	0.71 0.88	0.88	3.07	0.31 0.72	3.31	3.53	0.57	2.57	4.37	0.84	6.80	2.80	0.41	5.24	2.46	4.76	1.00	0.39	4.38	1.29	1.72	1.36	1.09	1.58	4.18	0.48	
QUOTE		174.53	173.67	171.43	171.05	170.86	170.21	169.89	169.58	169.82	169.82	169.79	169.59	169.49	169.49	168.49	168.92	168.88	168.81	169.07	168.99	169.03	169.01	168.92	168.93	168.60	169.64	169.10	168.58	168.32	167.56	167.54	167.54	


PLANIMETRIA STATO DI FATTO

Scala 1:500

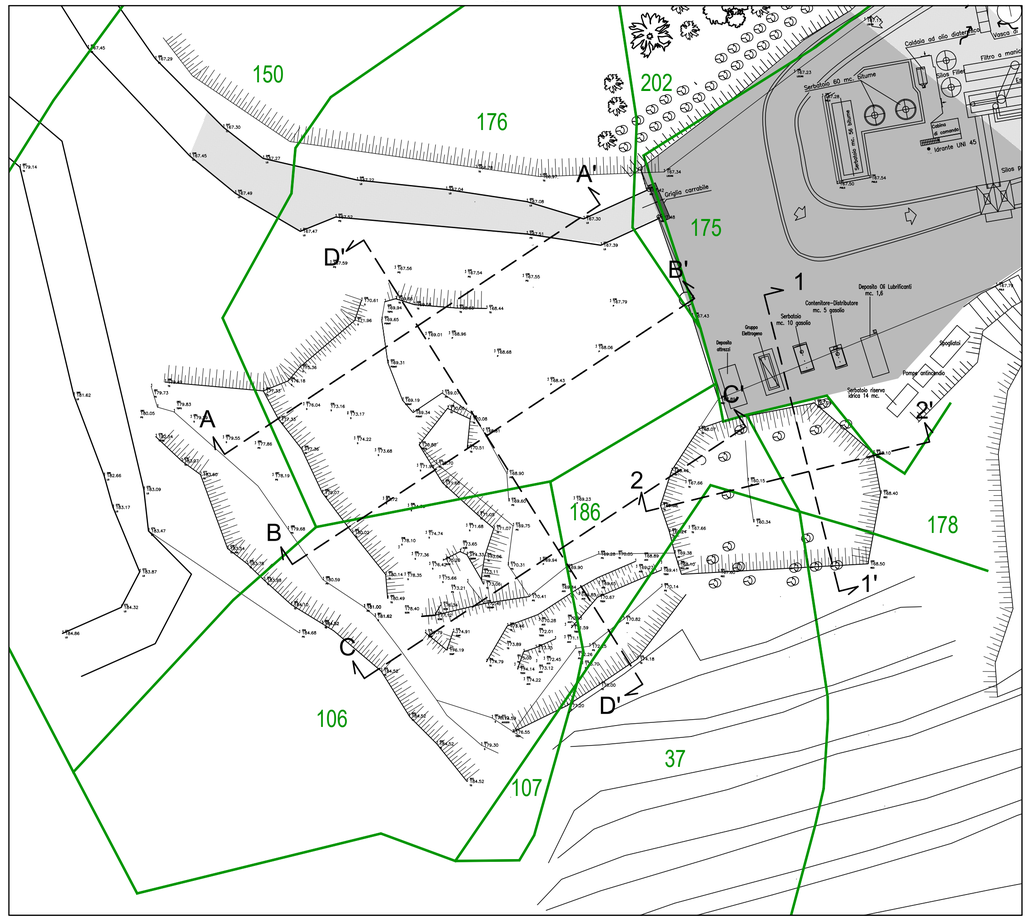


SEZIONI RIEMPIMENTO DEPRESSIONE PER REALIZZAZIONE AREA LAVORAZIONE ED ABBANCAMENTO GRANULATO

SEZIONE 1-1'

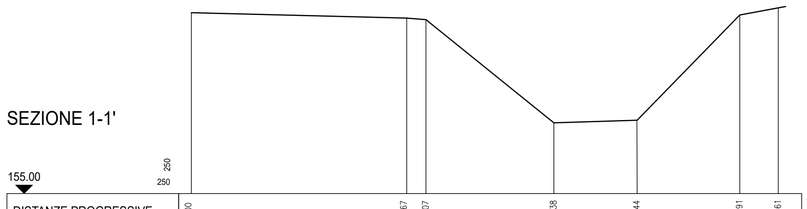

DISTANZE PROGRESSIVE	0.00	15.67	17.07	26.38	32.44	39.91	42.61
DISTANZE PARZIALI		15.67	1.40	9.31	6.06	7.47	2.70
QUOTE	168.17	167.77	167.85	160.15	160.34	168.00	168.47

SEZIONE 2-2'

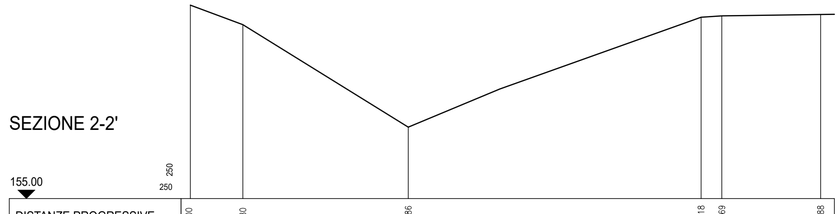

DISTANZE PROGRESSIVE	0.00	3.80	15.86	37.18	38.69	45.88
DISTANZE PARZIALI		3.80	13.06	21.32	1.51	21.32
QUOTE	169.08	168.66	160.20	168.20	168.30	168.40

ITINERA

Comune di Borghetto di Vara (SP)

TITOLO:

MODIFICA SOSTANZIALE IMPIANTO DI RECUPERO RIFIUTI NON PERICOLOSI SITO IN BORGHETTO DI VARA, LOC. MANGINA, CONSISTENTE IN AMPLIAMENTO DELLE AREE DESTINATE AD ACCOGLIENZA RIFIUTI E INCREMENTO DEI RIFIUTI DA SOTTOPORRE A RECUPERO

ITINERA S.p.A.
Via M. Balustra, 15 - 15057 - TORTONA
Partita IVA: 01668980061
Procuratore Ing. Stefano Busseti
ITINERA S.p.A.
Coordinatore Operativo
Manutenzioni e Pavimentazioni
(Ing. Stefano Busseti)

Geol. Marcello Ermia

Geom. Cesare Pardini

CODICE ELABORATO:	Scala: 1:250
All.10 - Tav.	Data: Settembre 2022
	Pagina 1 di 1

ARGOMENTO DELL' ELABORATO

STATO di FATTO - SEZIONI

Rev.	Data	Note	Redatto	Controllato	Approvato
0	Sett. '22	Prima consegna	Ermia-Pardini	E-R-P	ITINERA

Il presente elaborato è di proprietà di ITINERA S.p.A. - Non può essere riprodotto senza il consenso scritto del proprietario