

SEZIONI GENERALI
Scala 1:250

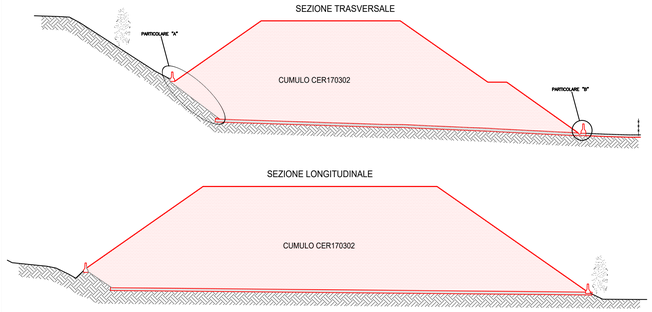


PARTICOLARI COSTRUTTIVI
Scala 1:50


PARTICOLARE A

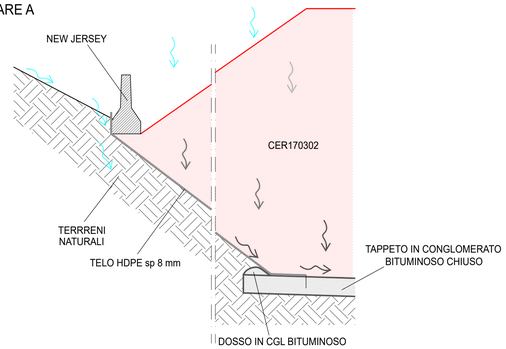


PARTICOLARE B

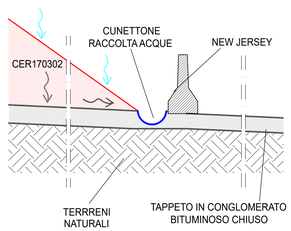

PARTICOLARE C

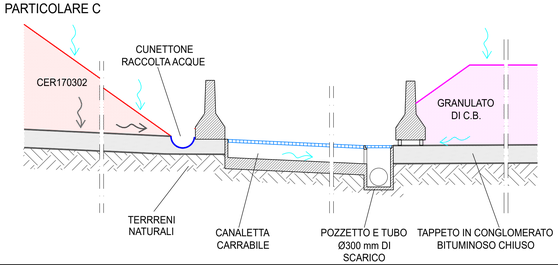

PLANIMETRIA GESTIONE ACQUE
Scala 1:200

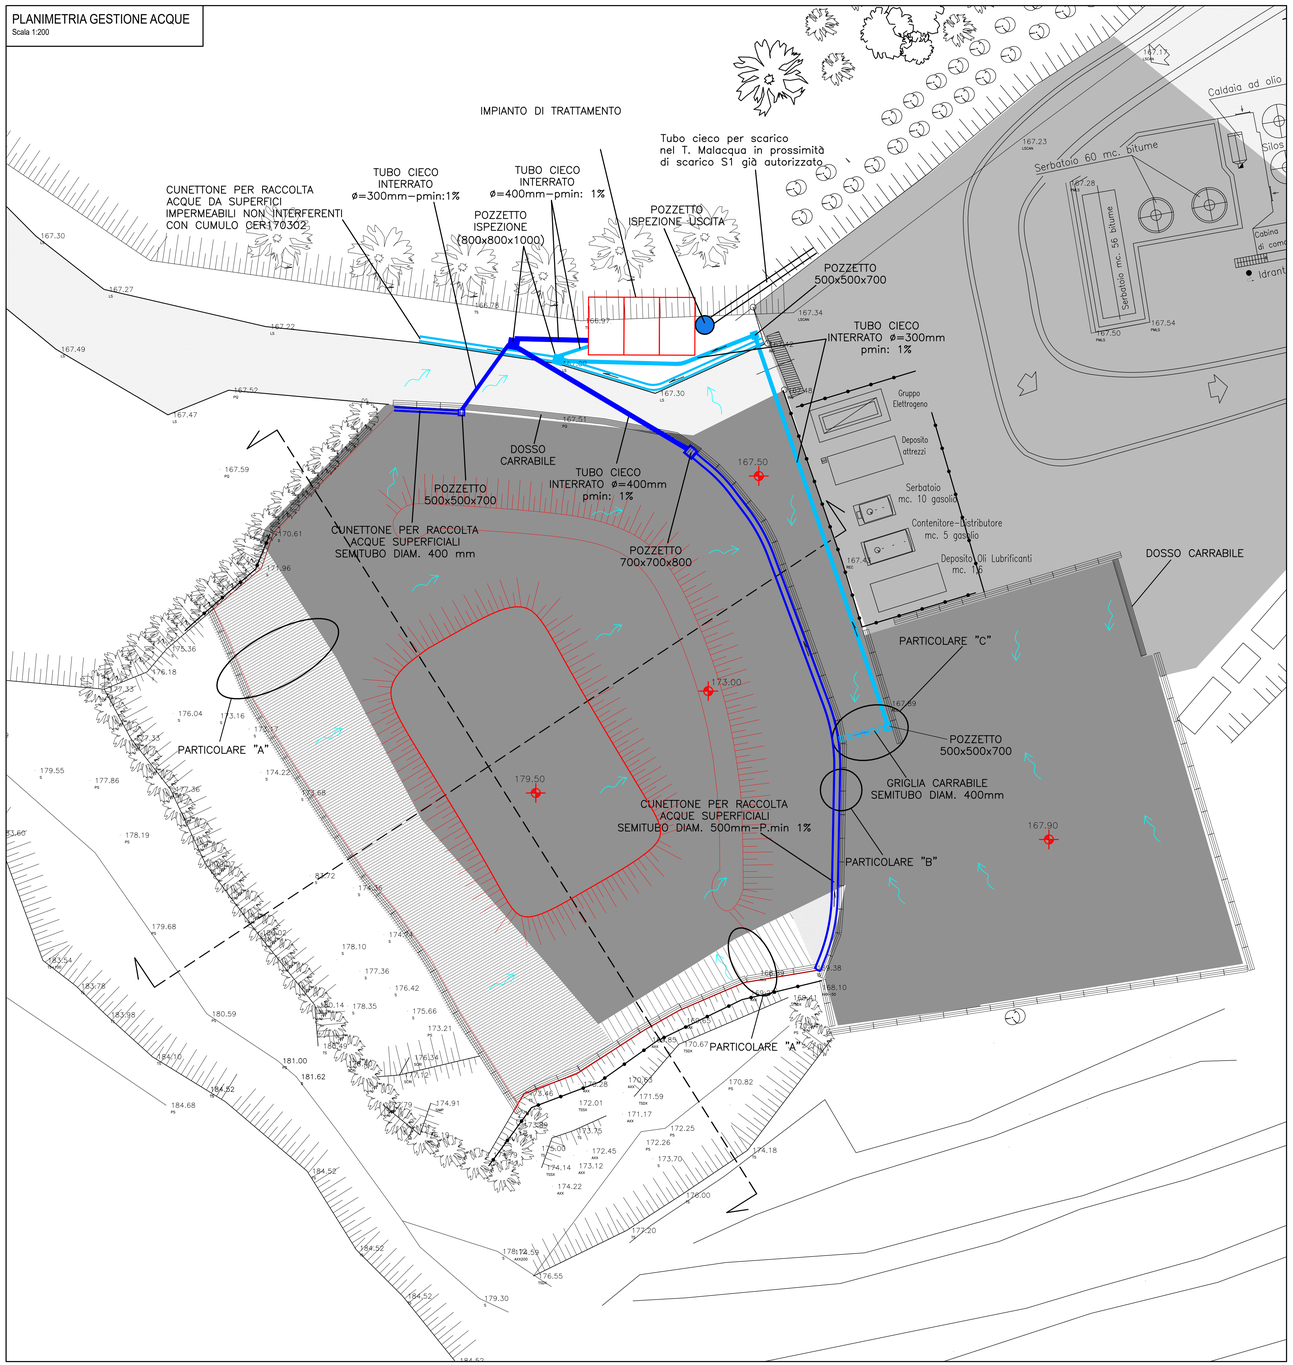

LEGENDA PLANIMETRIA GESTIONE ACQUE

Superfici già attualmente impermeabilizzate (Vedi anche Tav.02)

SUPERFICI DI NUOVA IMPERMEABILIZZAZIONE LE CUI ACQUE VERRANNO GESTITE NEL NUOVO IMPIANTO

Pavimentazione in conglomerato bituminoso chiuso (aree in piano) - Tot. 2.950 mq

Telo HDPE sp. min. 8 mm (aree in scarpata) - Tot. 500 mq

TOTALE AREE NUOVA IMPERMEABILIZZAZIONE: 3.450 mq

CIRCUITI ACQUE NON INTERFERENTI CON CER 170302

- Tubo PEAD cieco Diam. variabile tra min 300 mm e 400 mm (da ultimo pozzetto a vasca)
- Pozzetto dimensioni variabili tra min. 500x500x700 e max 800x800x1000 (ultimo)
- Canaletta (semitubo) in cls Diam. 400 mm

CIRCUITI ACQUE INTERFERENTI CON CER 170302

- Tubo PEAD cieco Diam. variabile tra min 300 mm e 400 mm (da ultimo pozzetto a vasca)
- Pozzetto dimensioni variabili tra min. 500x500x700 e max 800x800x1000 (ultimo)
- Canaletta (semitubo) in cls Diam. variabile tra 400 mm e 500 mm

ALTRO

Pendenze trasversale sistemi di impermeabilizzazione (i.e. vie di deflusso acque drenate)

ITINERA

Comune di Borghetto di Vara (SP)

TITOLO:

MODIFICA SOSTANZIALE IMPIANTO DI RECUPERO RIFIUTI NON PERICOLOSI SITO IN BORGHETTO DI VARA, LOC. MANGINA, CONSISTENTE IN AMPLIAMENTO DELLE AREE DESTINATE AD ACCOGLIENZA RIFIUTI E INCREMENTO DEI RIFIUTI DA SOTTOPORRE A RECUPERO

ITINERA S.p.A.
Via M. Balustra, 15 - 15057 - TORTONA
Partita IVA: 01668980061
Procuratore Ing. Stefano Bussoli
ITINERA S.p.A.
Coordinatore Operativo
Manutenzioni e Riconversioni
(Ing. Stefano Bussoli)

CODICE ELABORATO:	Scala:	1:200
All.13- Tav.	Data:	Settembre 2022
	Pagina	1 di 1

Geol. Marcello Ermia

Dott. Fulvia Rossi

ARGOMENTO DELL' ELABORATO

PROGETTO - GESTIONE ACQUE METEORICHE

Rev.	Data	Note	Redatto	Controllato	Approvato
0	Sett. '22	Prima consegna	Ermia-Rossi	E-R-P	ITINERA

Il presente elaborato è di proprietà di ITINERA S.p.A. - Non può essere riprodotto senza il consenso scritto del proprietario