
c_d969_Comune di Genova - Prot. 23/11/2022.0446567.A

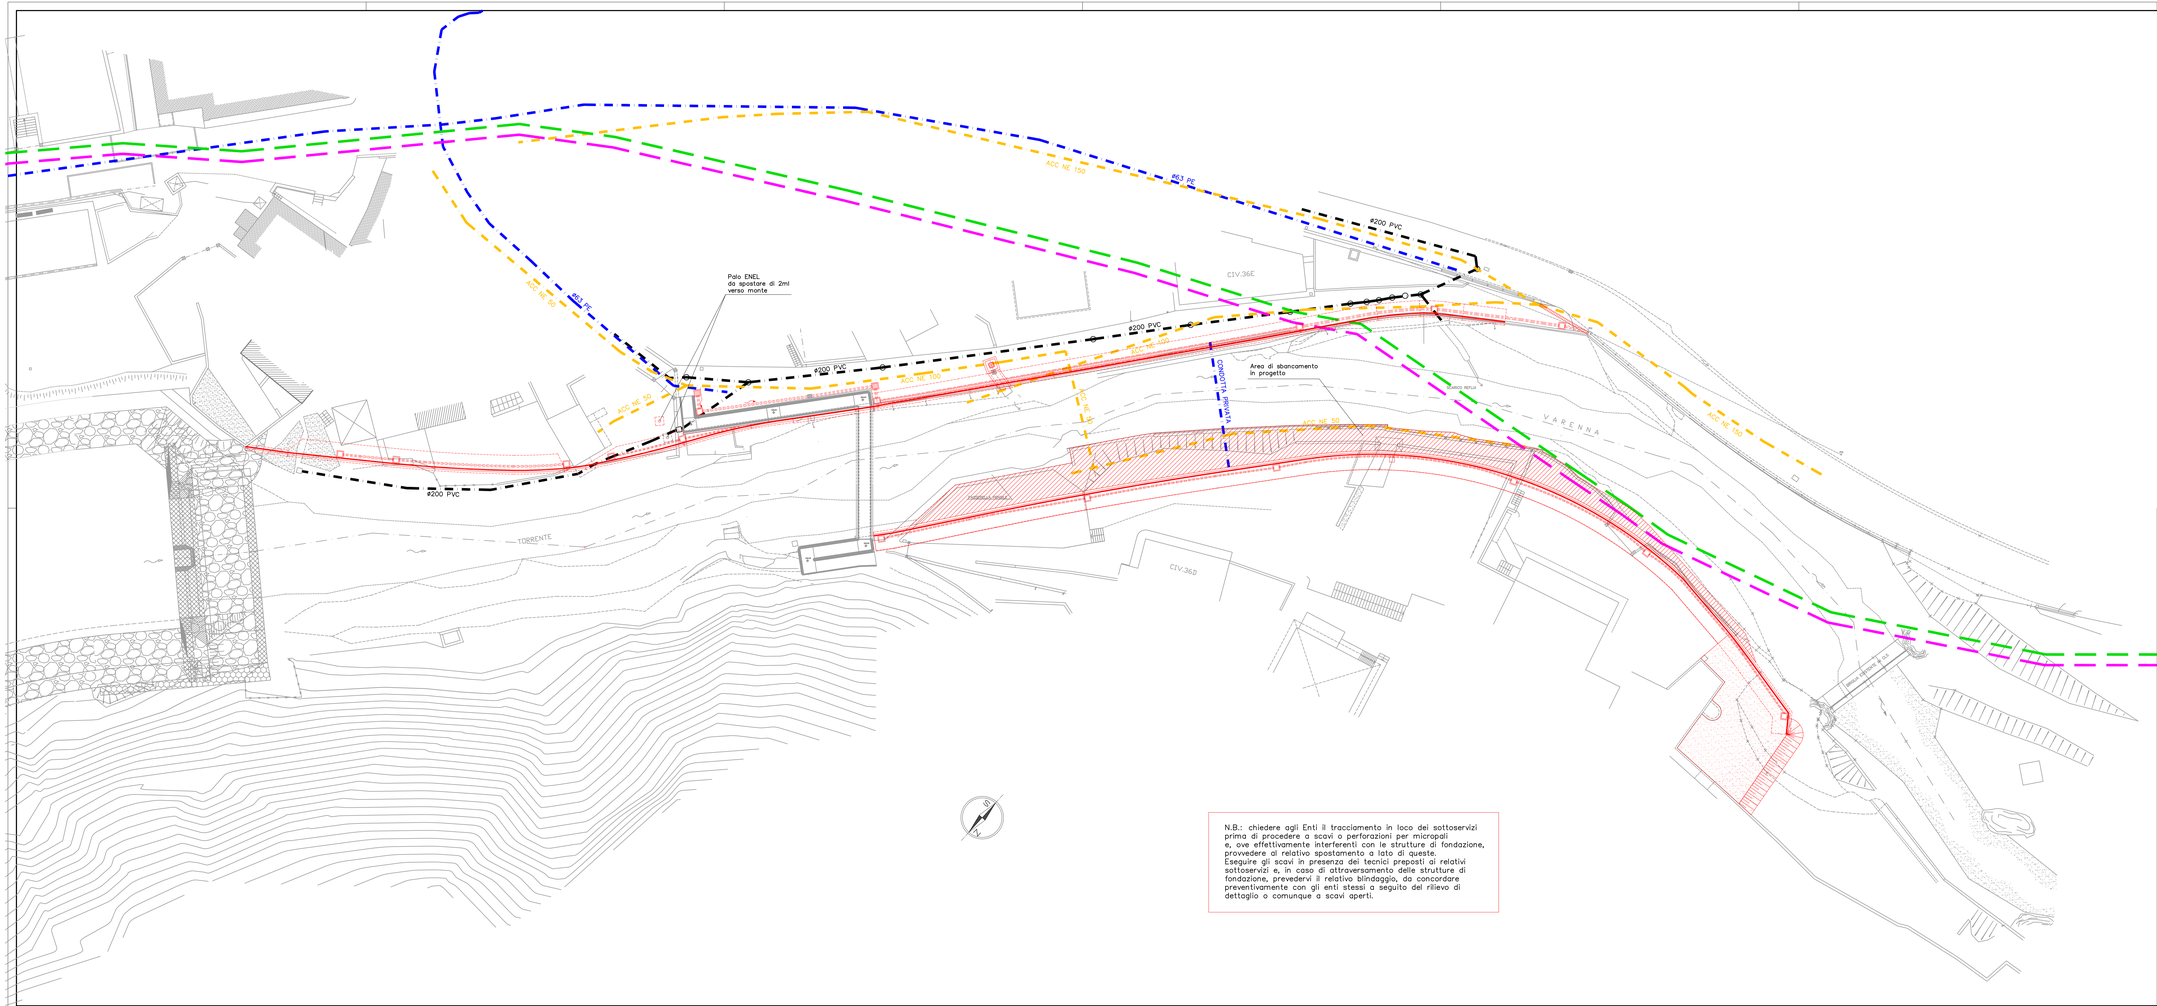

N.B.: chiedere agli Enti il tracciamento in loco dei sottoservizi prima di procedere a scavi o perforazioni per micropali e, ove effettivamente interferenti con le strutture di fondazione, provvedere al relativo spostamento a lato di queste. Eseguire gli scavi in presenza dei tecnici preposti ai relativi sottoservizi e, in caso di attraversamento delle strutture di fondazione, prevedervi il relativo blindaggio, da concordare preventivamente con gli enti stessi a seguito del rilievo di dettaglio o comunque a scavi aperti.

FOTO SATELLITARE



- Opere in progetto
- Rete fognaria esistente
- Acquedotto
- IREN GAS
- Rete MT Enel (interrato, in esercizio)
- Rete BT Enel (interrato, in esercizio)

COMUNE DI GENOVA
SETTORE ATTUAZIONE OPERE IDRAULICHE
DIREZIONE INFRASTRUTTURE E DIFESA DEL SUOLO
Via di Francia 3 - 16149 GENOVA

OPERE IDRAULICHE E STRUTTURALI DI ARGINATURA SUL TORRENTE VARENNA IN LOCALITÀ SAN CARLO DI CESE VAL VARENNA A GENOVA PEGLI

- 2° lotto funzionale -

PROGETTO DEFINITIVO

PLANIMETRIA INTERFERENZE SOTTOSERVIZI ESISTENTI Scala 1:200	**10**
Prima emissione:	ottobre 2022
Aggiornamento:	

Il Responsabile Unico del Procedimento
Il Direttore
Dott. Arch. Roberto Valcalda

Il Progettista
Dott. Ing. Mauro Tirelli
Via Fausto Beretta 5/20
16146 Genova
Tel: 0105404749
mauro.tirelli@ingpec.eu