
c_d969.Comune di Genova - Prot. 23/11/2022.0446557.E


PARTICOLARE SBOCCO RIVO TRIBUTARIO IN SPONDA SINISTRA

Scala 1:50


SEZIONE D–D

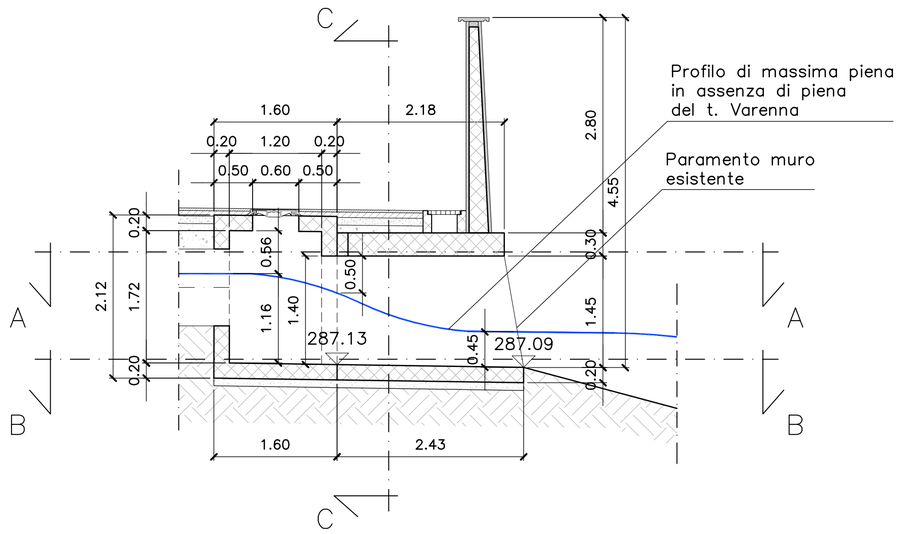


PROSPETTO FRONTALE ARGINE

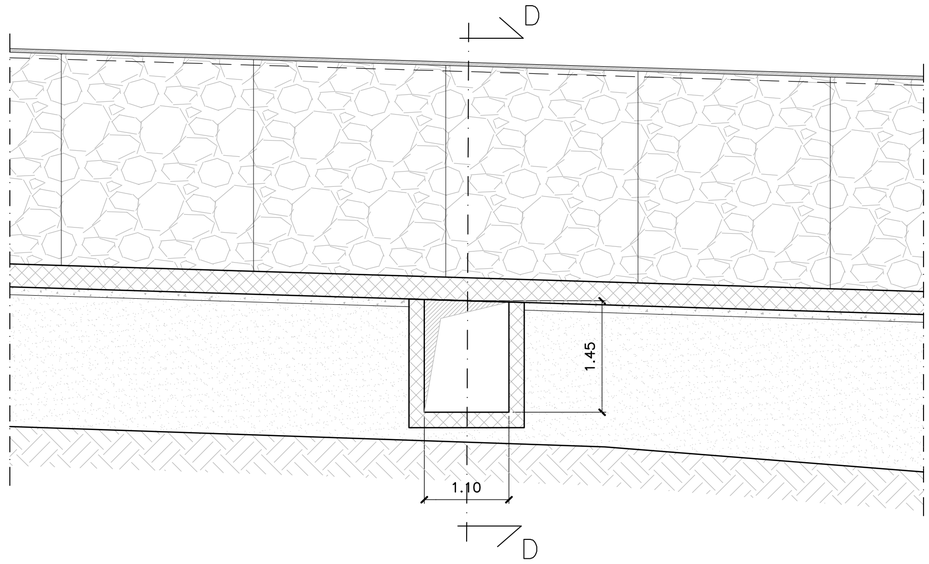


PLANIMETRIA OPERE FINITE

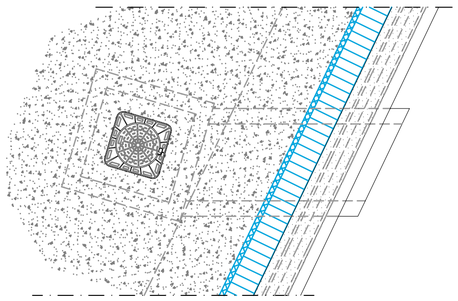


SEZIONE TRASVERSALE COLLETTORE (SEZIONE C–C)

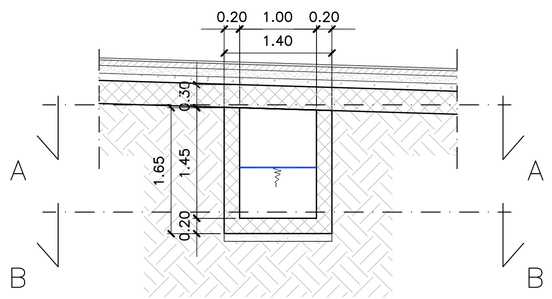


PLANIMETRIA DI RIFERIMENTO

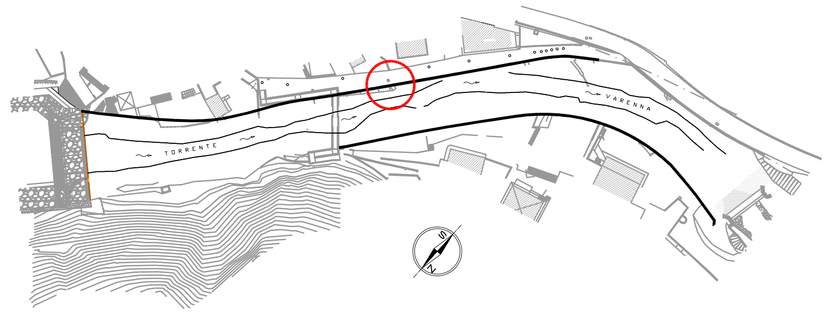

PLANIMETRIA COLLETTORE (SEZIONE A–A)

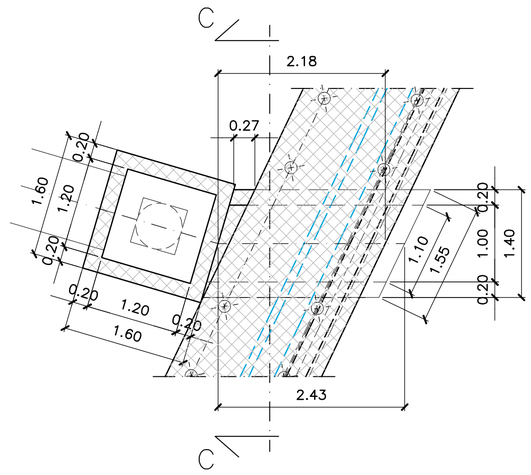

PLANIMETRIA COLLETTORE (SEZIONE B–B)

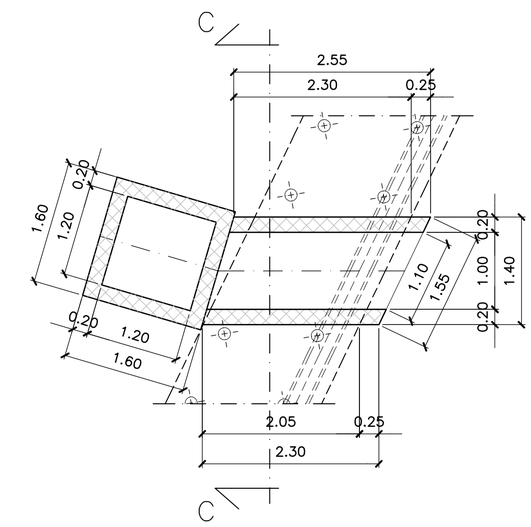

STATO DI FATTO



STATO DI PROGETTO



COMUNE DI GENOVA
SETTORE ATTUAZIONE OPERE IDRAULICHE
DIREZIONE INFRASTRUTTURE E DIFESA DEL SUOLO
Via di Francia 3 - 16149 GENOVA

OPERE IDRAULICHE E STRUTTURALI DI ARGINATURA SUL TORRENTE VARENNA IN LOCALITÀ SAN CARLO DI CESE VAL VARENNA A GENOVA PEGLI

- 2° lotto funzionale -

PROGETTO DEFINITIVO

SBOCCO RIVO TRIBUTARIO IN SPONDA SINISTRA Scala 1:50	**11**
Prima emissione:	ottobre 2022
Aggiornamento:	

Il Responsabile Unico del Procedimento
Il Direttore
Dott. Arch. Roberto Valcalda

Il Progettista
Dott. Ing. Mauro Tirelli
Via Fausto Beretta 5/20
16146 Genova
Tel: 010/4041749
mauro.tirelli@ingpec.eu

Ordine degli Ingegneri della Provincia di Genova
Dott. Ing. Mauro Tirelli