

ESTRATTO PLANIMETRIA S.I.C.



SOVRAPPOSIZIONE PROGETTO – ZONA S.I.C.

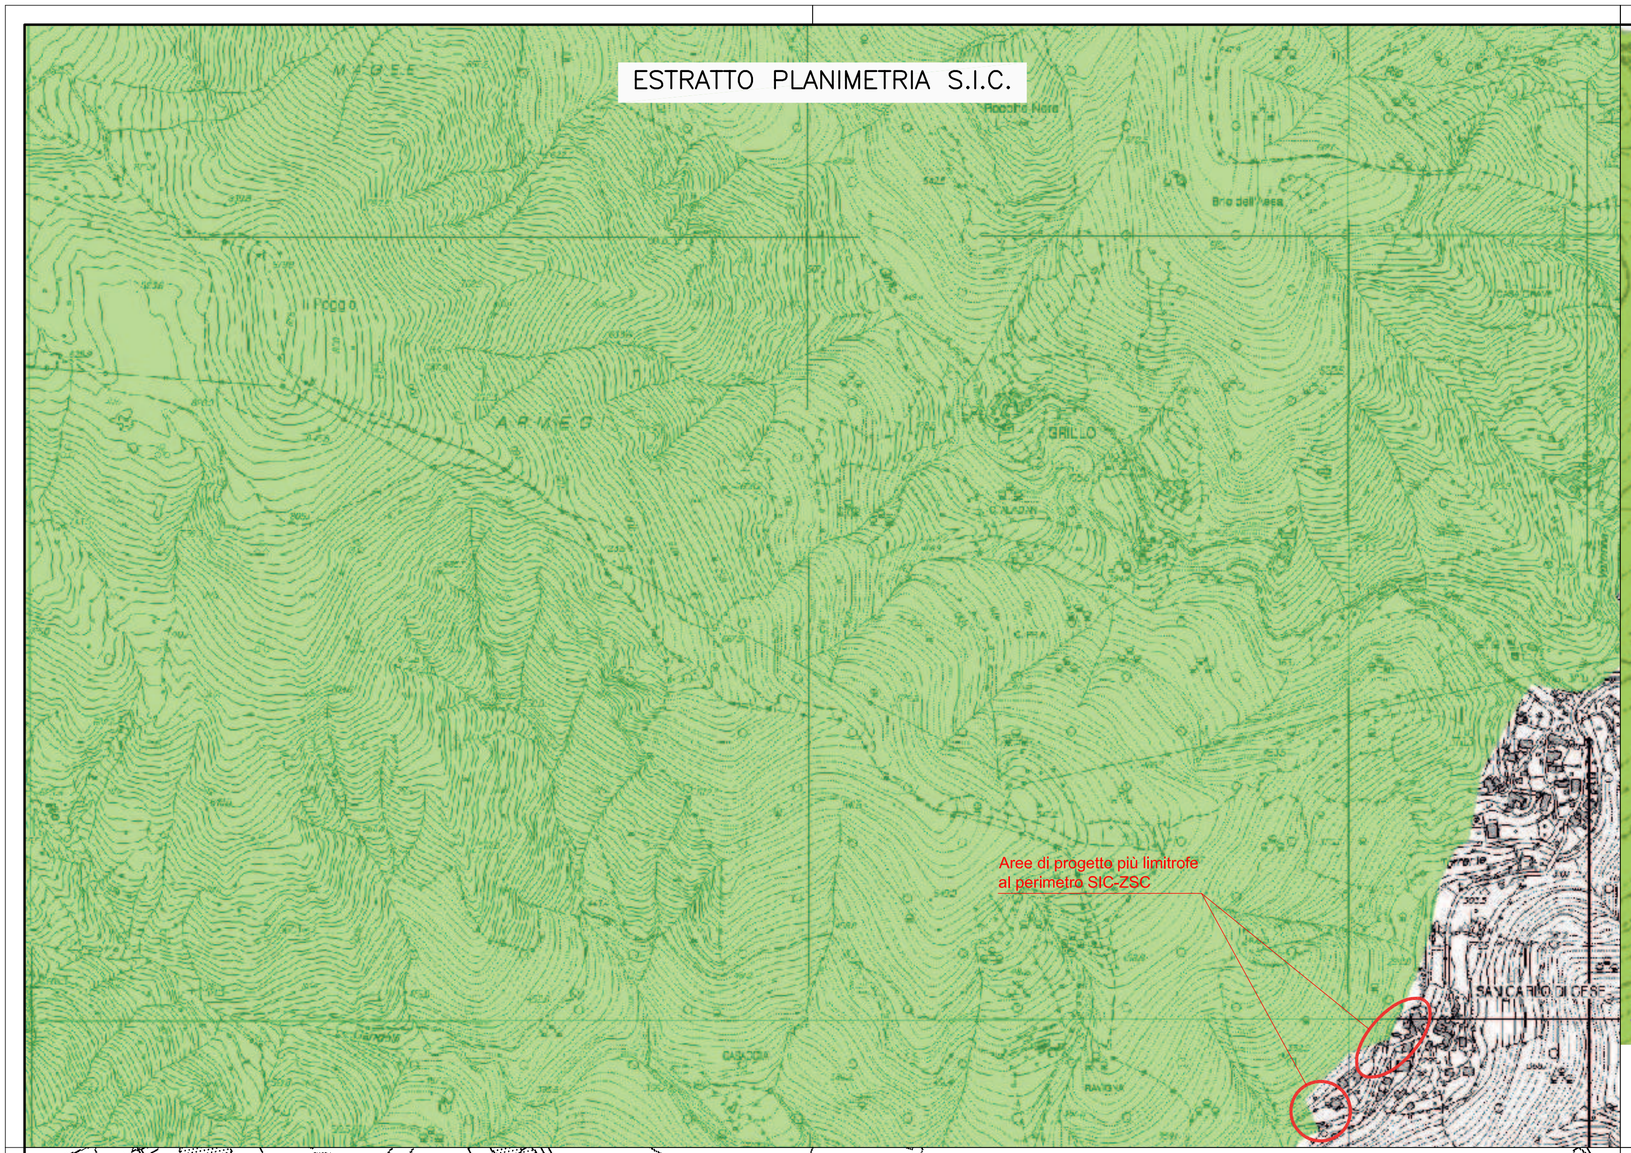

PLANIMETRIA CATASTALE
Scala 1:500

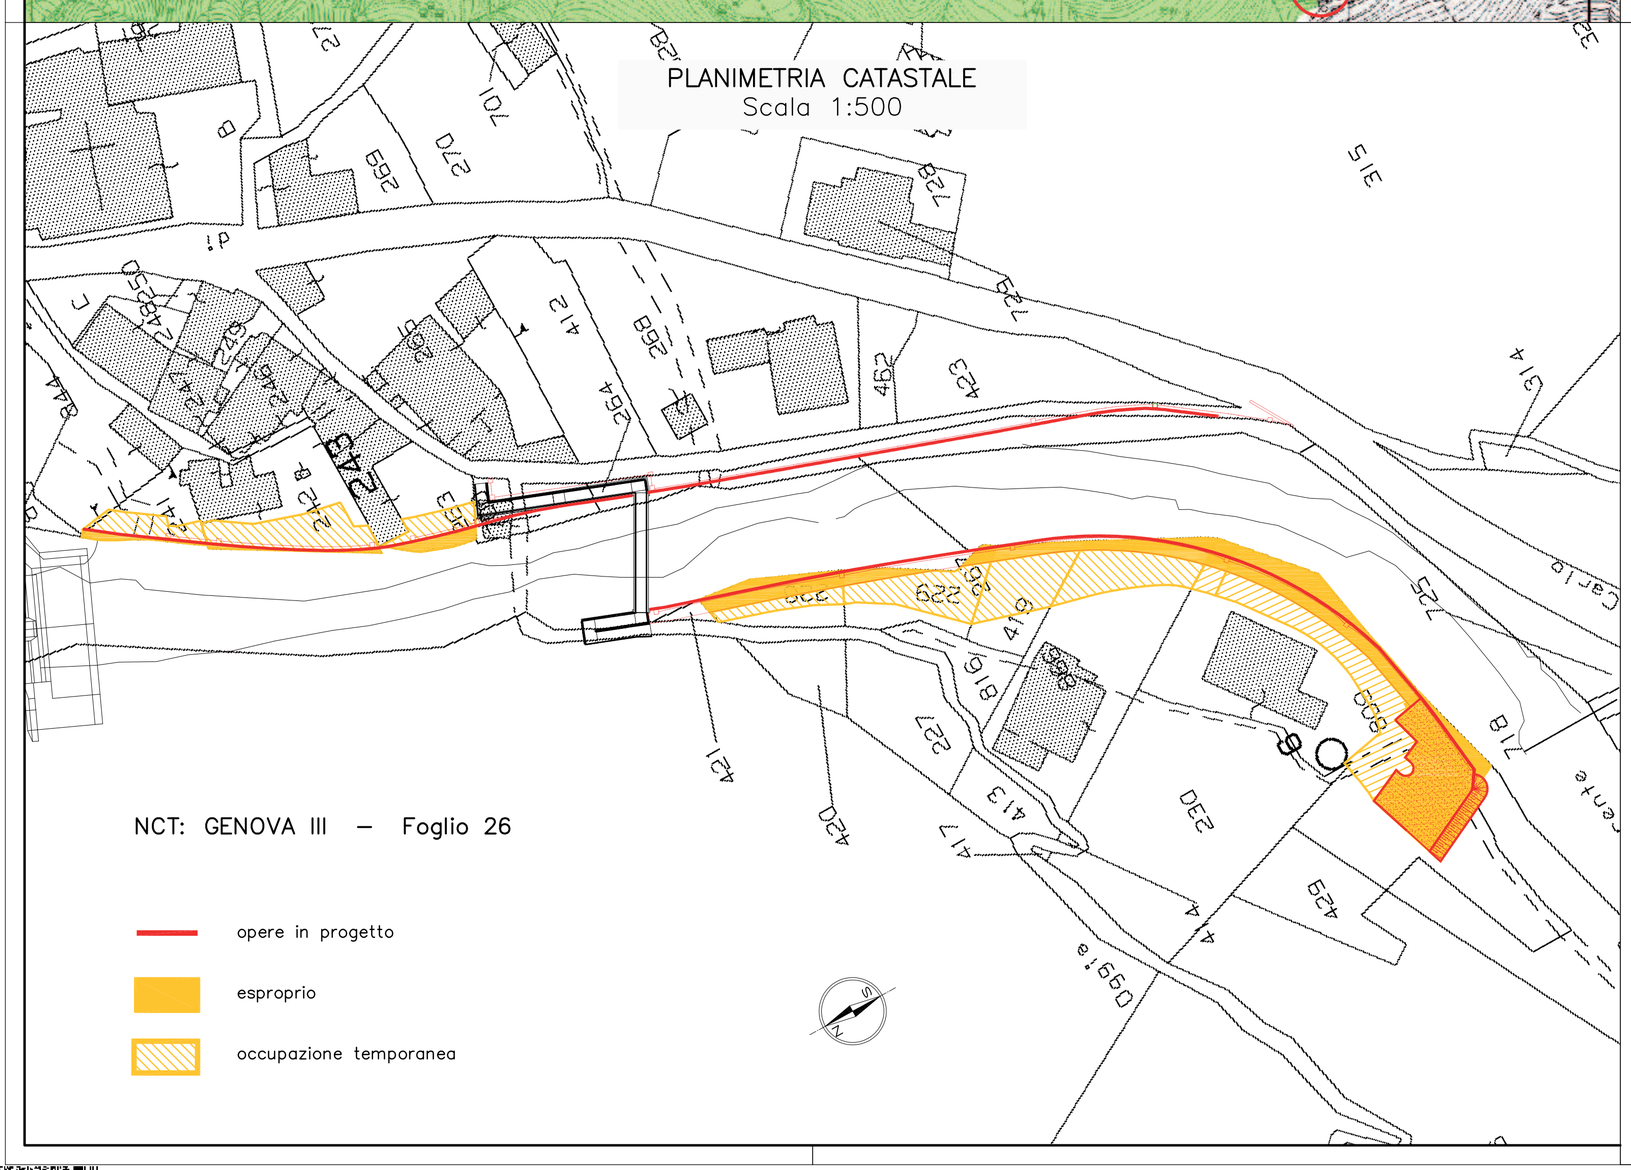

COMUNE DI GENOVA
SETTORE ATTUAZIONE OPERE IDRAULICHE
DIREZIONE INFRASTRUTTURE E DIFESA DEL SUOLO
Via di Francia 3 - 16149 GENOVA

OPERE IDRAULICHE E STRUTTURALI DI ARGINATURA SUL TORRENTE VARENNA IN LOCALITÀ SAN CARLO DI CESE VAL VARENNA A GENOVA PEGLI

- 2° lotto funzionale -

PROGETTO DEFINITIVO

PLANIMETRIE STRALCIO DEGLI STRUMENTI DI PIANIFICAZIONE TERRITORIALE ***PLANIMETRIE DI CONFRONTO*** ***PROGETTO - S.I.C. - LIMITI CATASTALI*** Scala: varie	**1b**
Prima emissione:	settembre 2022
Aggiornamento:	

Il Responsabile Unico del Procedimento
Il Direttore
Dott. Arch. Roberto Valcalda

Il Progettista
Dott. Ing. Mauro Tirelli
Via Fausto Beretta 5/20
16146 Genova
Tel: 010/4041749
mauro.tirelli@ingpec.eu

c_d969.Comune di Genova - Prot. 23/11/2022.0446557.E