
c_d969.Comune di Genova - Prot. 23/11/2022.0446557.E

## PLANIMETRIA DI PROGETTO SOVRAPPOSTA AL RILIEVO
Scala 1:200

2° LOTTO

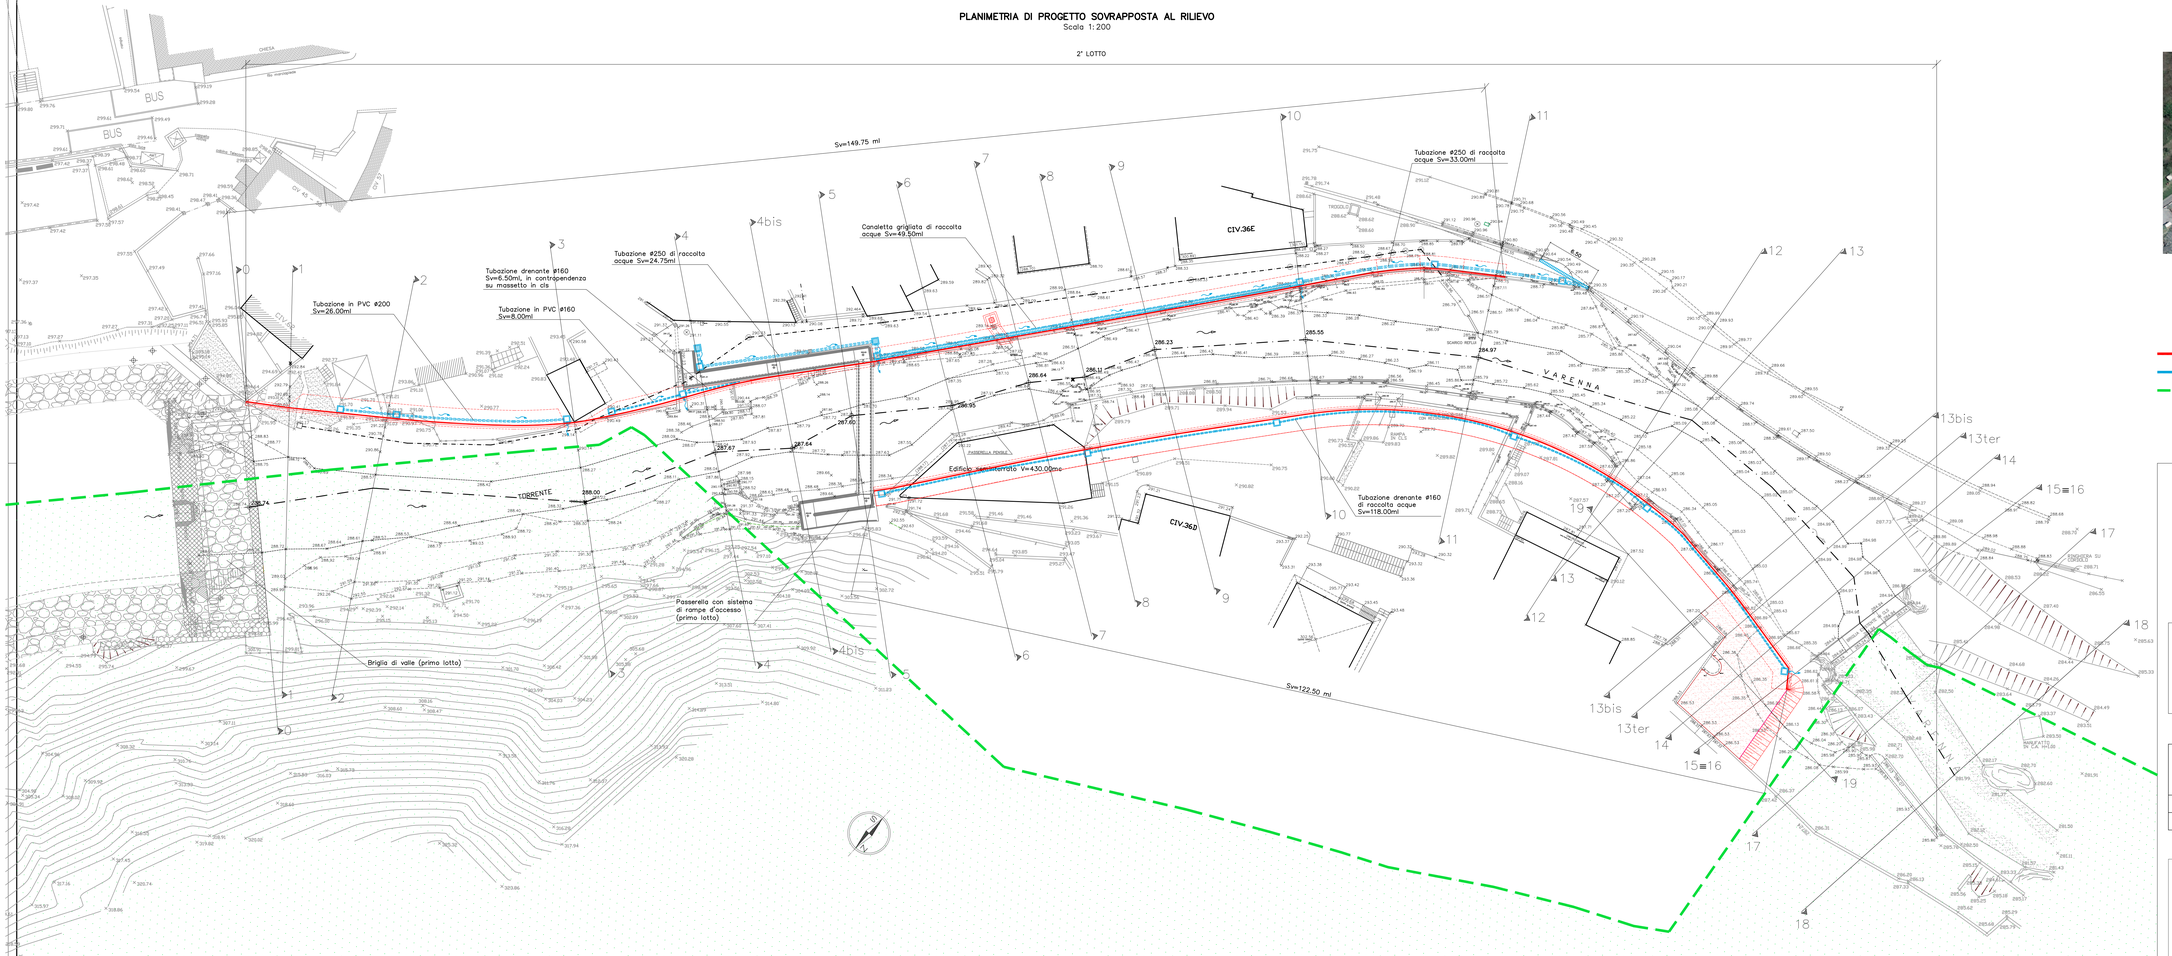


## FOTO SATELLITARE



Opere in progetto

Opere di collettamento acque meteoriche in progetto

Perimetro zona SIC-ZSC "Proglio-Pracaban-Monte Leco-Punta Martin"

COMUNE DI GENOVA
SETTORE ATTUAZIONE OPERE IDRAULICHE
DIREZIONE INFRASTRUTTURE E DIFESA DEL SUOLO
Via di Francia 3 - 16149 GENOVA

# OPERE IDRAULICHE E STRUTTURALI DI ARGINATURA SUL TORRENTE VARENNA IN LOCALITÀ SAN CARLO DI CESE VAL VARENNA A GENOVA PEGLI

**- 2° lotto funzionale -**

**PROGETTO DEFINITIVO**

| | |
|---|---|
| **PLANIMETRIA DI PROGETTO SOVRAPPOSTA AL RILIEVO** Scala 1:200 | **3** |
| Prima emissione: | settembre 2022 |
| Aggiornamento: integrazioni a seguito richiesta Regione (rif.S918) | ottobre 2022 |

Il Responsabile Unico del Procedimento
Il Direttore
Dott. Arch. Roberto Valcalda

Il Progettista
Dott. Ing. Mauro Tirelli
Via Fausto Beretta 5/20
16146 Genova
Tel. 0105404749
mauro.tirelli@ingpec.eu