
c_d969.Comune di Genova - Prot. 23/11/2022.0446557.E

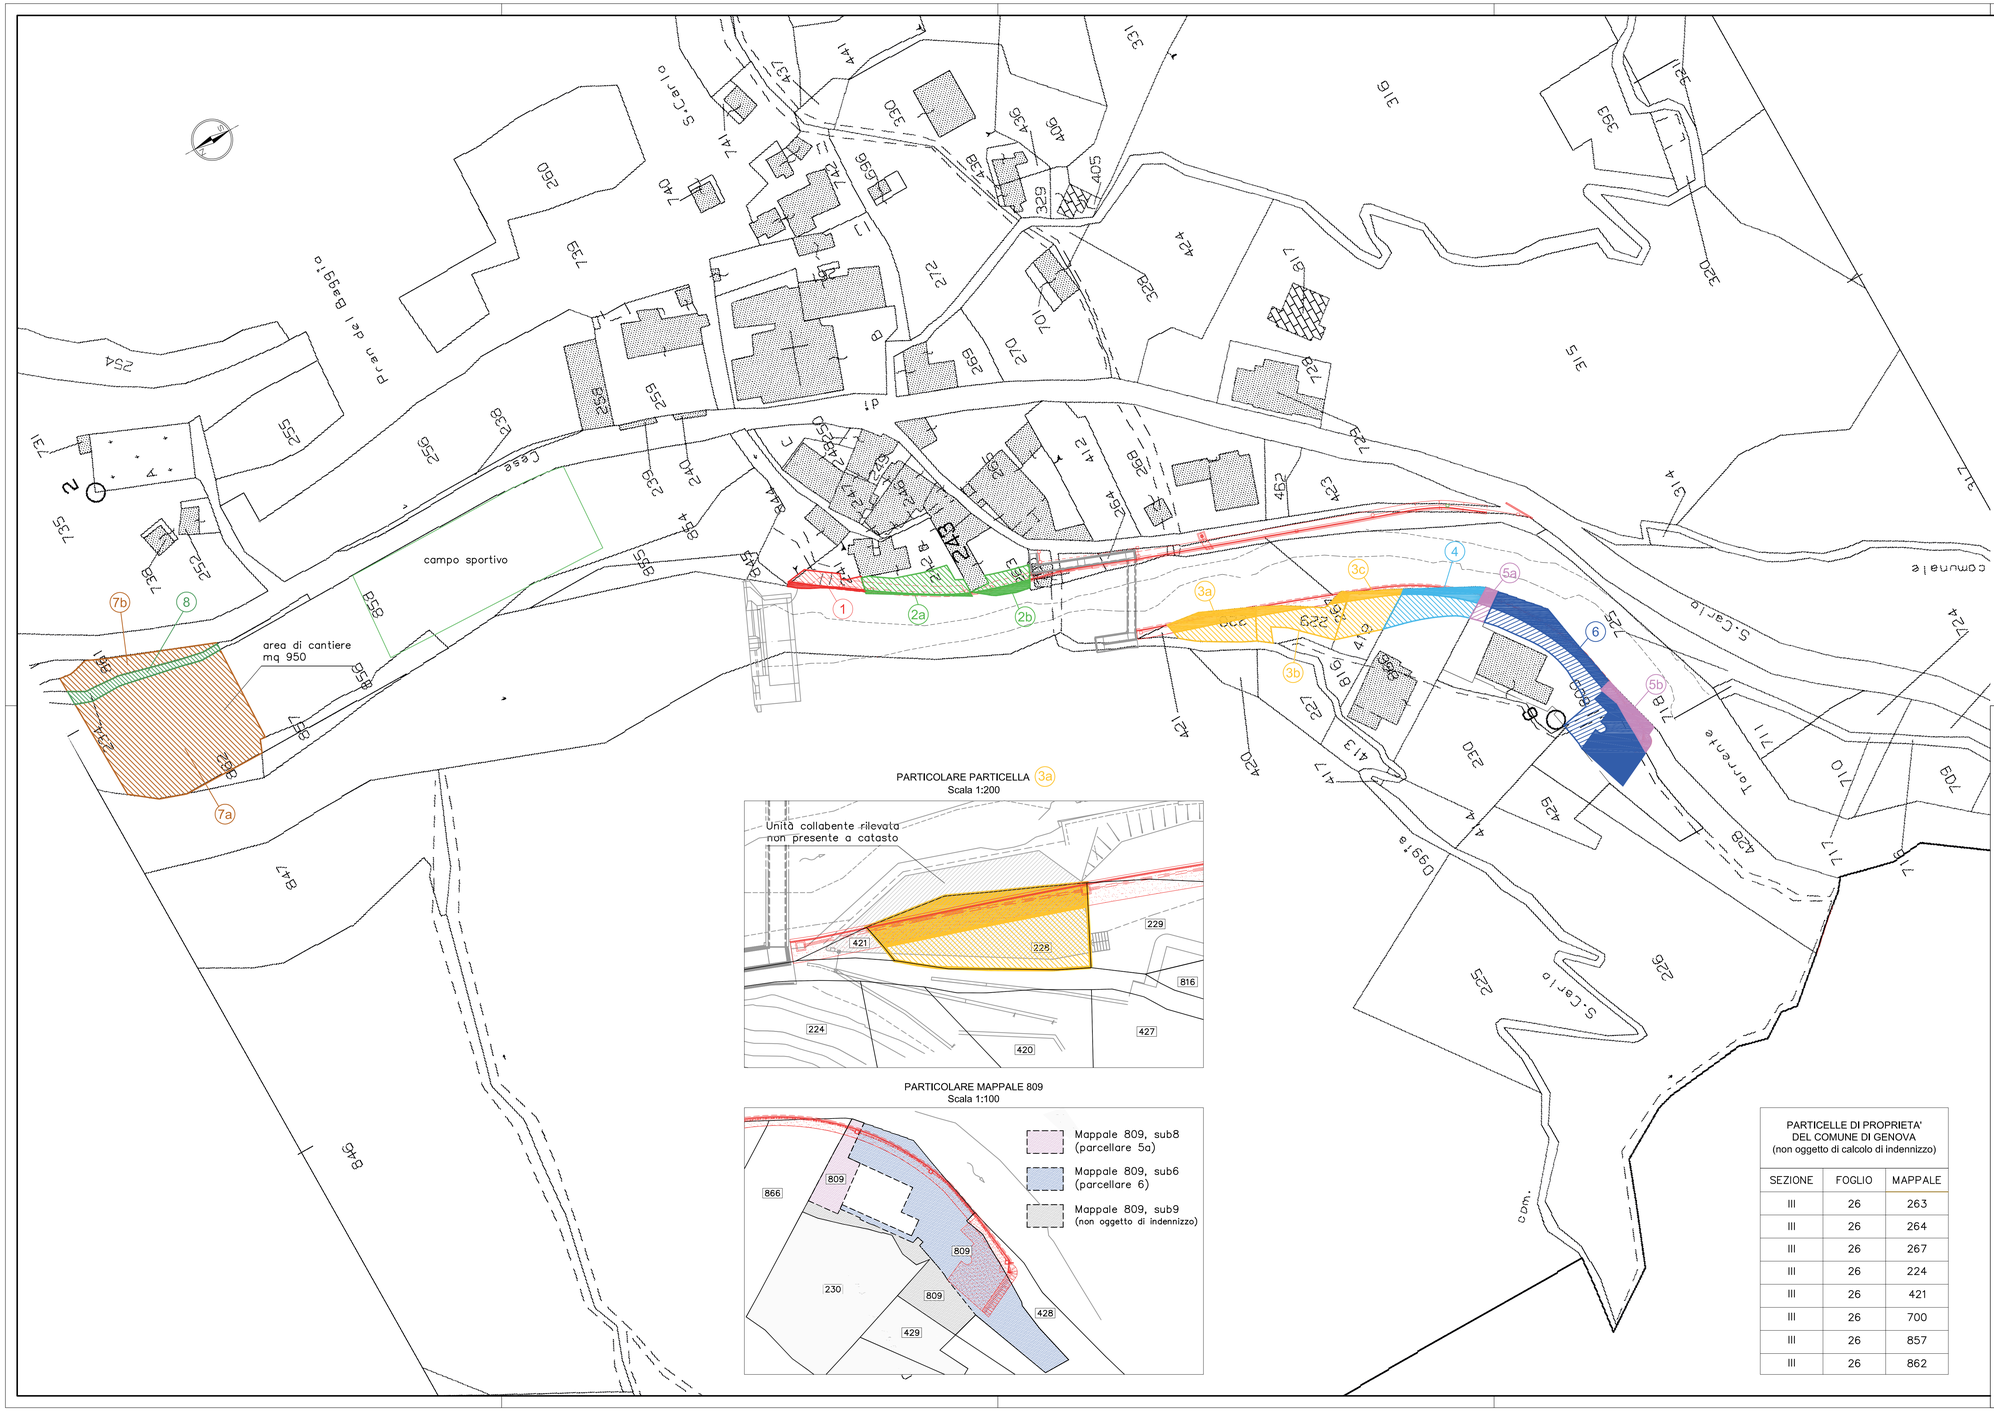

PARTICOLARE PARTICELLA (3a)
Scala 1:200

PARTICOLARE MAPPALE 809
Scala 1:100

FOTO SATELLITARE



NCT: GENOVA III – Foglio 26

- opere in progetto
- esproprio (campitura piena)
- occupazione temporanea (campitura tratteggiata)

PARTICELLE DI PROPRIETA' DEL COMUNE DI GENOVA
(non oggetto di calcolo di indennizzo)

SEZIONE	FOGLIO	MAPPALE
III	26	263
III	26	264
III	26	267
III	26	224
III	26	421
III	26	700
III	26	857
III	26	862

COMUNE DI GENOVA
SETTORE ATTUAZIONE OPERE IDRAULICHE
DIREZIONE INFRASTRUTTURE E DIFESA DEL SUOLO
Via di Francia 3 - 16149 GENOVA

OPERE IDRAULICHE E STRUTTURALI DI ARGINATURA SUL TORRENTE VARENNA IN LOCALITÀ SAN CARLO DI CESE VAL VARENNA A GENOVA PEGLI

- 2° lotto funzionale -

PROGETTO DEFINITIVO

PIANO PARCELLARE Scala 1:500	**4a**
Prima emissione:	settembre 2022
Aggiornamento: integrazioni a seguito richiesta Regione (rif.S918)	ottobre 2022

Il Responsabile Unico del Procedimento
Il Direttore
Dott. Arch. Roberto Valcalda

Il Progettista
Dott. Ing. Mauro Tirelli
Via Fausto Beretta 5/20
16146 Genova
Tel: 010/4041749
mauro.tirelli@ingpec.eu