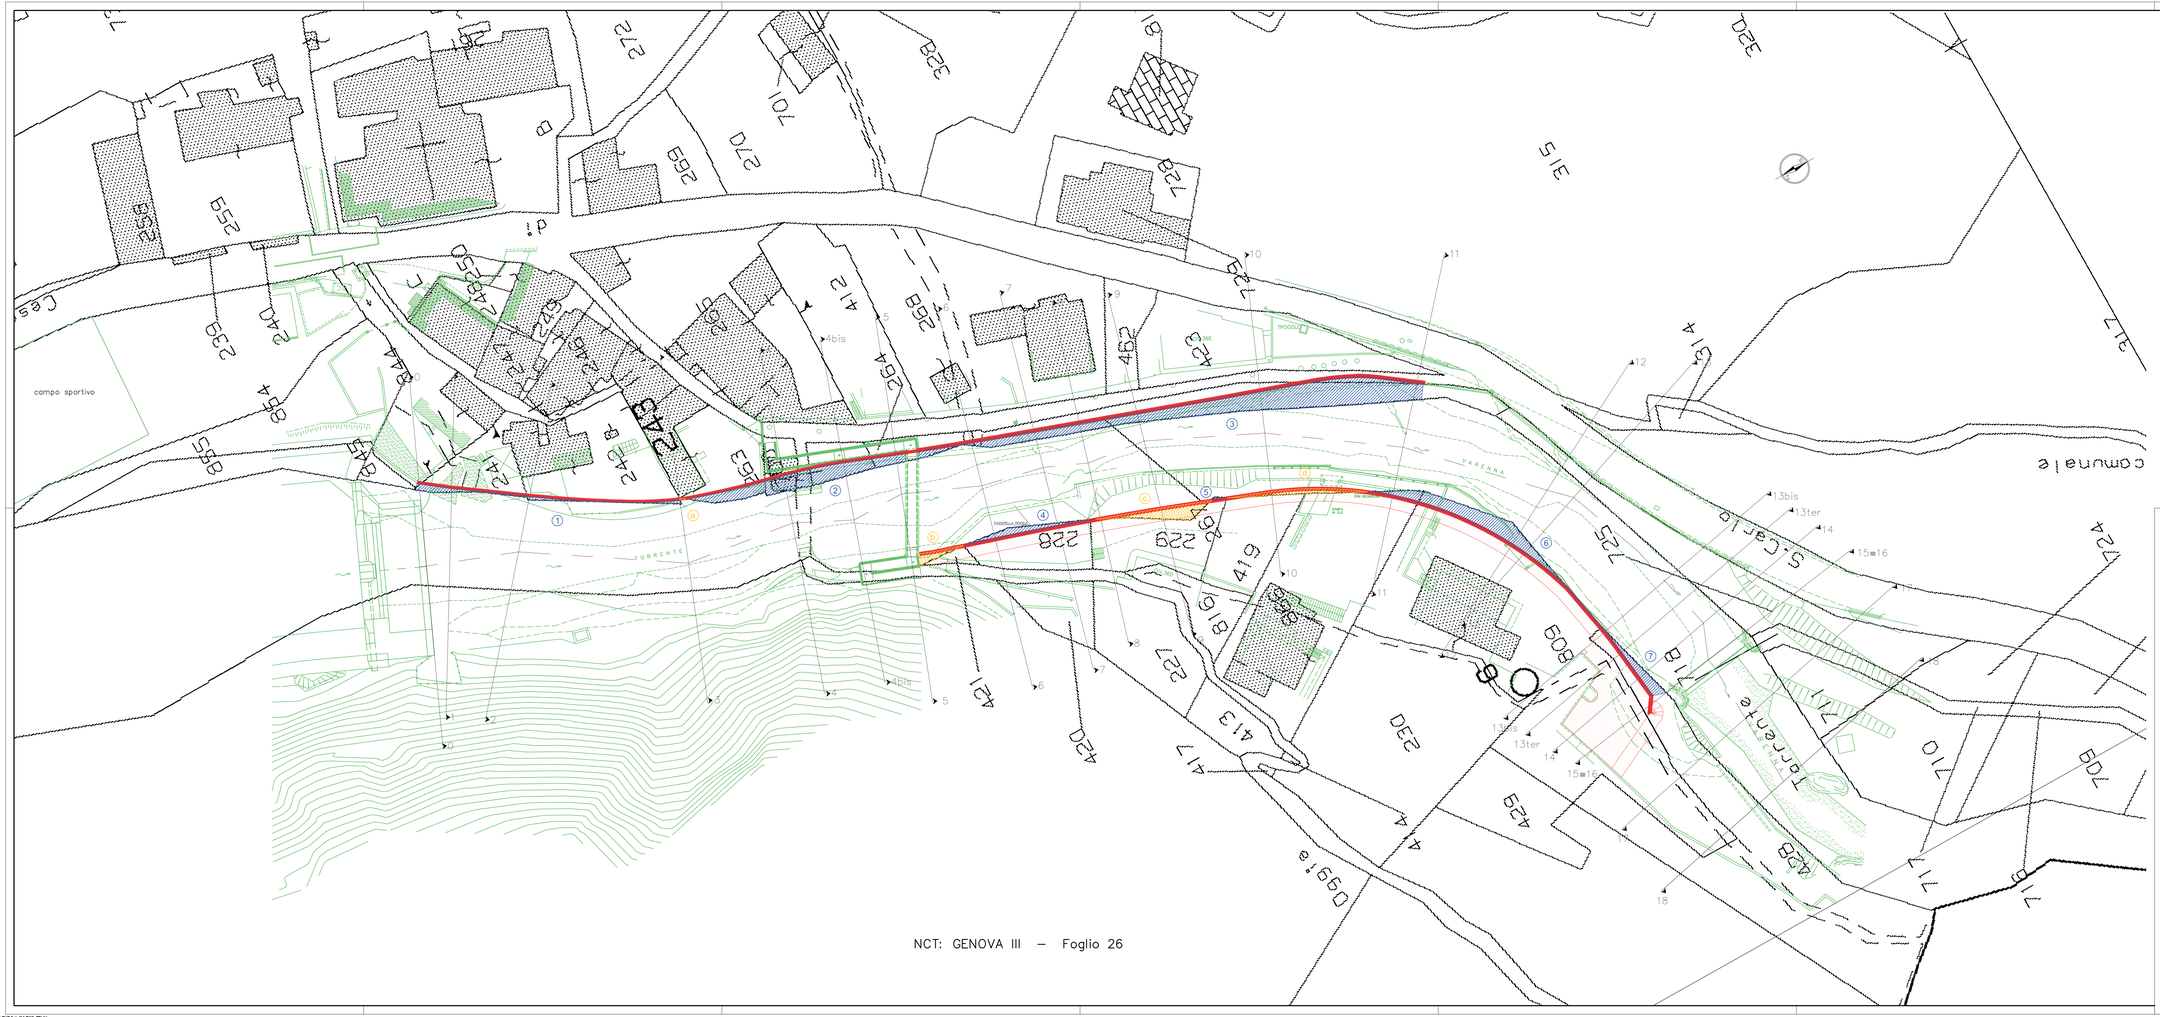


AREE CEDUTE AL DEMANIO

AREA	DIMENSIONI
①	13.50 mq
②	58.10 mq
③	158.70 mq
④	11.90 mq
⑤	0.50 mq
⑥	50.00 mq
⑦	12.50 mq
TOTALE	305.20 mq

AREE DEMANIALI OCCUPATE

AREA	DIMENSIONI
ⓐ	0.10 mq
ⓑ	6.00 mq
ⓒ	20.00 mq
ⓓ	10.70 mq
TOTALE	36.80 mq

COMUNE DI GENOVA
SETTORE ATTUAZIONE OPERE IDRAULICHE
DIREZIONE INFRASTRUTTURE E DIFESA DEL SUOLO
Via di Francia 3 - 16149 GENOVA

OPERE IDRAULICHE E STRUTTURALI DI ARGINATURA SUL TORRENTE VARENNA IN LOCALITÀ SAN CARLO DI CESE VAL VARENNA A GENOVA PEGLI

- 2° lotto funzionale -

PROGETTO DEFINITIVO

PIANO COMPENSAZIONE AREE DEMANIALI Scala 1:200	**4b**
Prima emissione:	settembre 2022
Aggiornamento: integrazioni a seguito richiesta Regione (rif.S918)	ottobre 2022

Il Responsabile Unico del Procedimento
Il Direttore
Dott. Arch. Roberto Valcalda

Il Progettista
Dott. Ing. Mauro Tirelli
Via Fausto Beretta 5/20
16146 Genova
Tel. (010)4041749
mauro.tirelli@ingpec.eu

C_D969.Comune di Genova - Prot. 23/11/2022.0446557.E