
PROFILO LONGITUDINALE SPONDA SINISTRA

Scala 1:200




Distanze sezioni (progressive)	Distanze sezioni (parziali)	Quote di rilievo (asse alveo di rilievo)	Quote pelo libero	Quote energia	Quote testa muro
0.00 0.16		289.62	292.84	293.22	294.10
	4.90				
5.06		289.42	292.85	293.20	294.01
	11.40				
16.46		288.94	292.64	293.14	293.80
	22.36				
38.82		288.00	292.33	292.98	293.40
	15.66				
54.48		287.67	291.61	292.77	293.12
	8.99				
63.47		287.64	290.00	292.46	292.95
	7.76				
71.23		287.60	289.89	292.04	292.81
	1.27				
72.50		287.52	289.95	292.01	292.79
	2.24				
74.74		287.39	290.08	291.95	292.10
	7.67				
82.41		286.96	290.50	291.76	291.87
	9.40				
91.81		286.64	289.84	291.52	291.58
	6.70				
98.51		286.11	289.04	291.26	291.38
	8.61				
107.12		286.23	289.35	290.81	291.12
	18.32				
125.44		285.55	289.08	290.47	290.57
	23.22				
148.66		284.97	289.13	289.79	290.28
	1.08				
149.75		284.99	289.09	289.78	290.28
	23.60				
		284.99	288.23	289.52	
	4.49				
		285.08	287.77	289.41	
	18.70				
		285.00	287.21	288.94	
	3.95				
		284.99	287.15	288.82	
	4.54				
		284.95	287.41	288.69	
	5.02				
		284.94	287.40	288.53	
	1.65				
		283.60 284.94	286.89	288.42	
	8.56				
		282.31	284.27	287.84	
	10.80				
		281.99	283.97	286.86	

PLANIMETRIA DI RIFERIMENTO

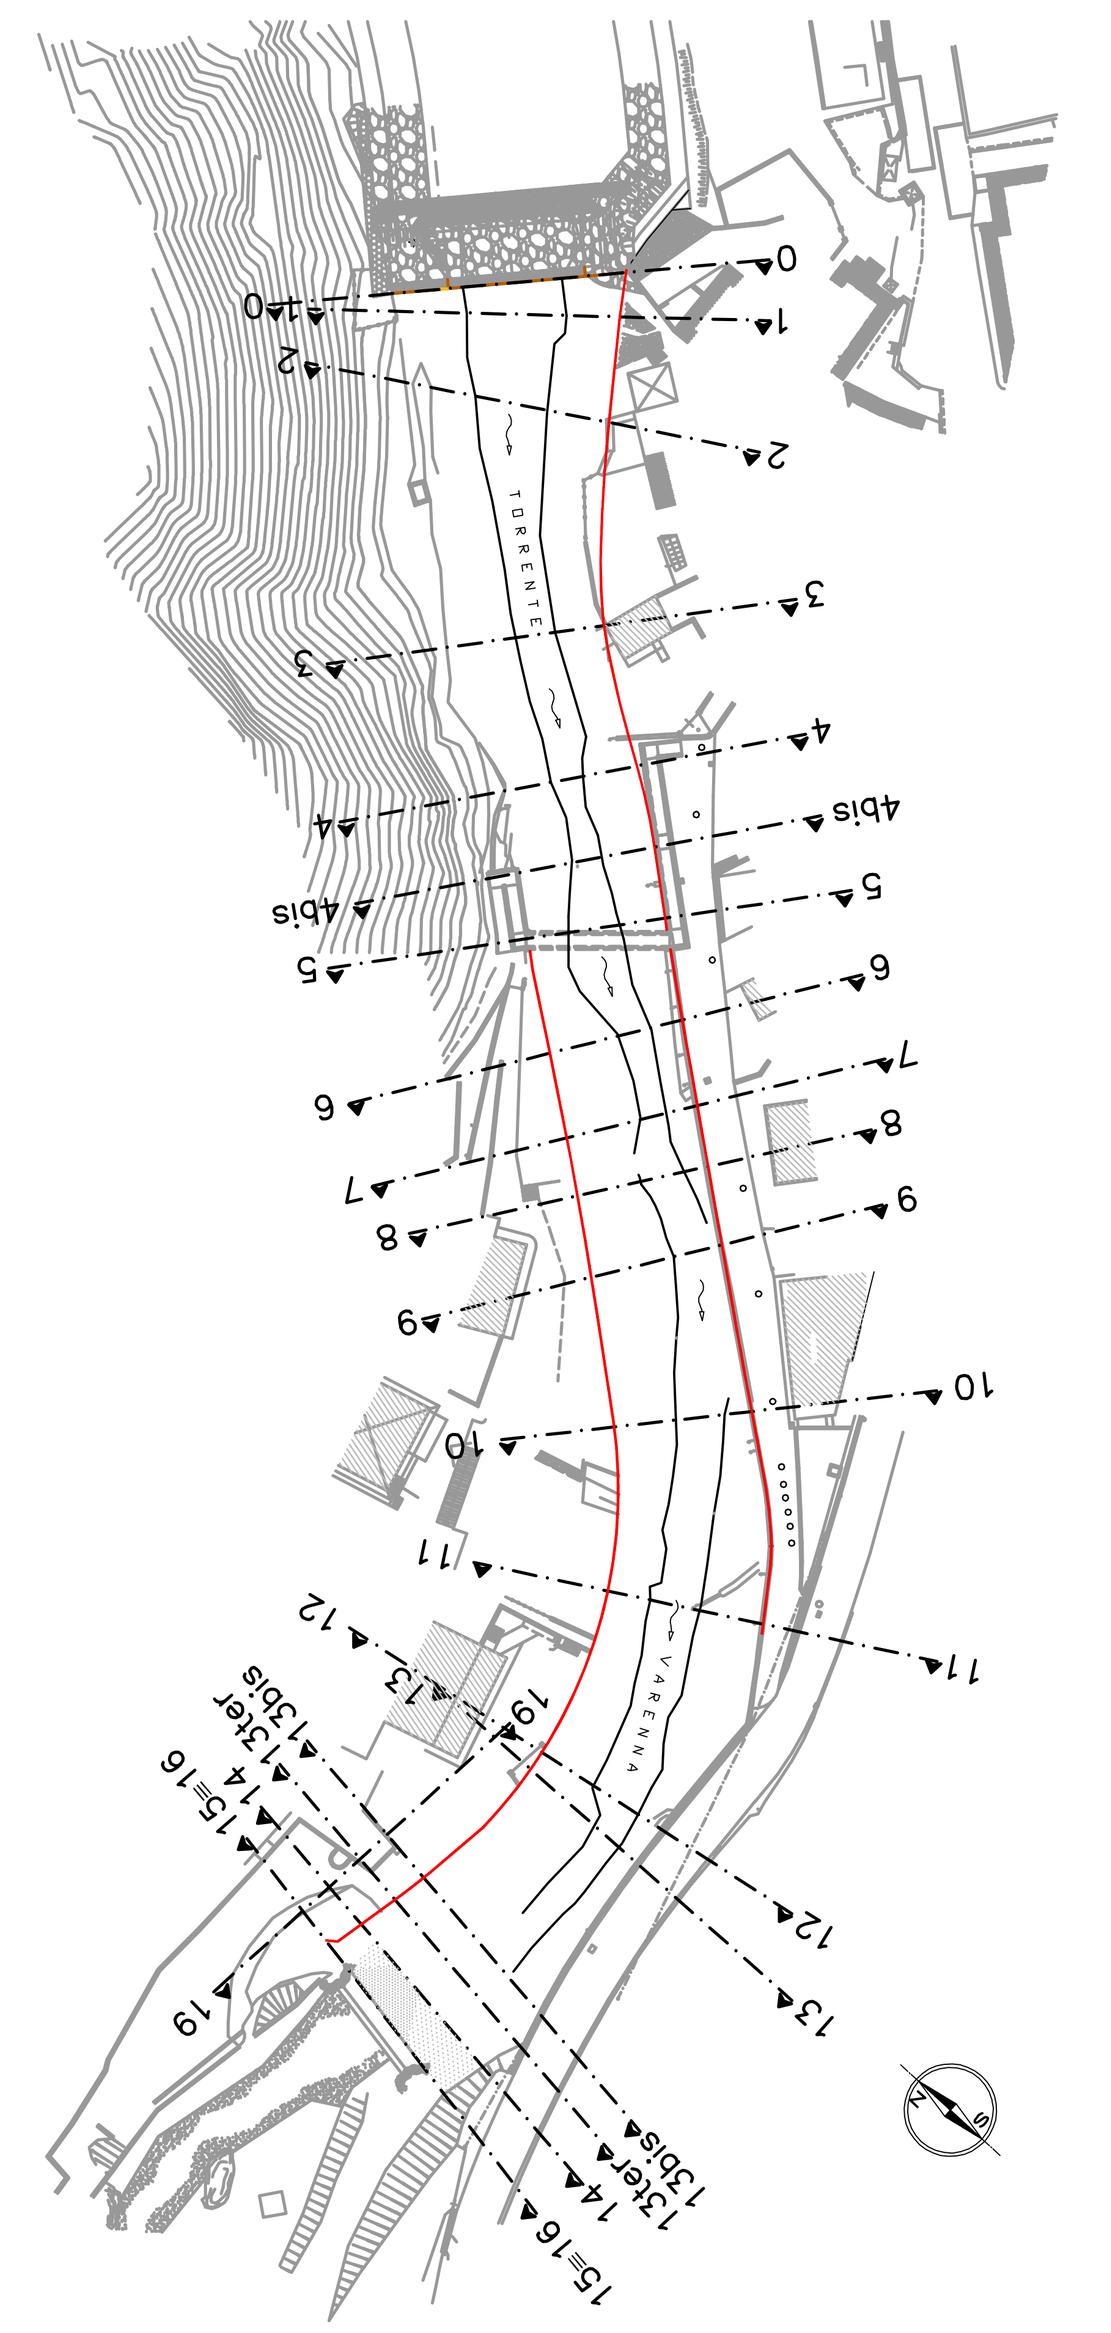

PROFILO LONGITUDINALE SPONDA DESTRA

Scala 1:200

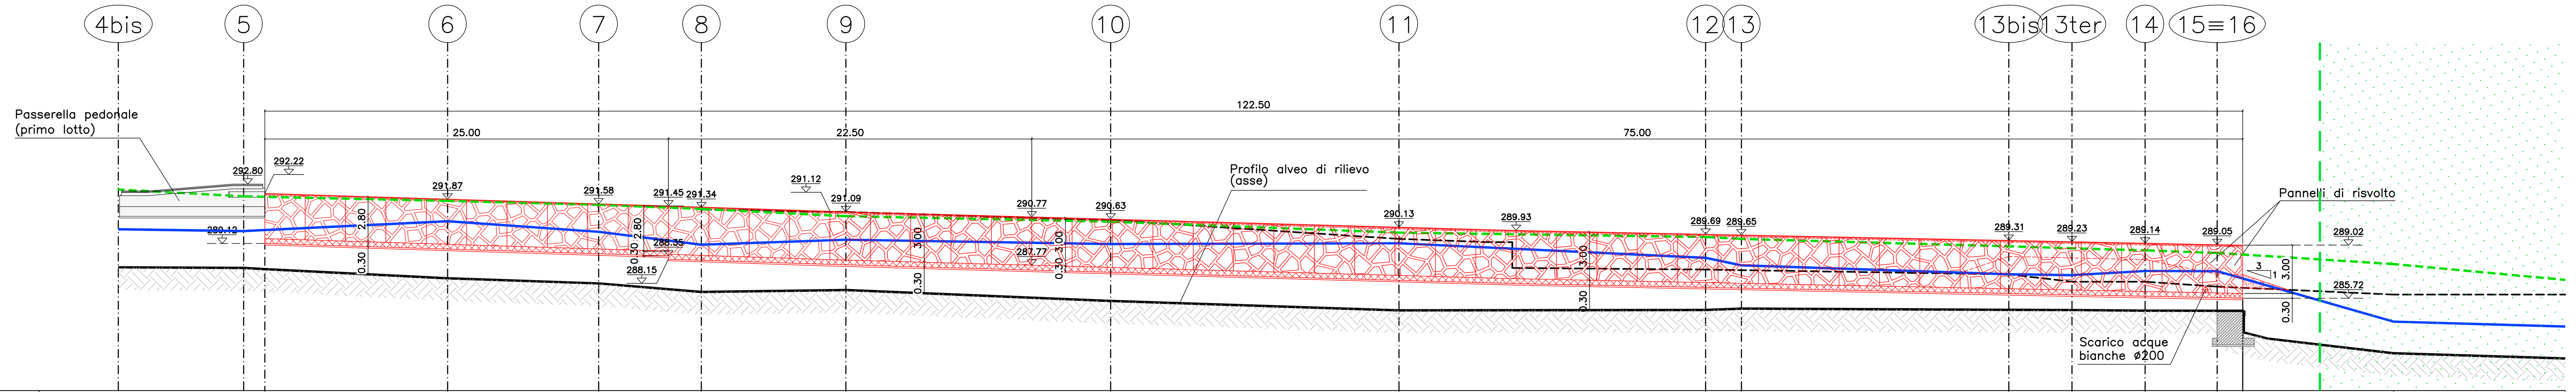

Distanze sezioni (progressive)	Distanze sezioni (parziali)	Quote di rilievo (asse alveo di rilievo)	Quote pelo libero	Quote energia	Quote testa muro
		287.64	290.00	292.46	
	7.76				
		287.60	289.89	292.04	
	1.31				
0.00		287.52	289.95	292.01	
	11.32				
11.32		286.96	290.50	291.76	291.87
	9.36				
20.68		286.64	289.84	291.52	291.58
	6.36				
27.04		286.11	289.04	291.26	291.34
	8.95				
35.99		286.23	289.35	290.81	291.09
	16.40				
52.39		285.55	289.08	290.47	290.63
	17.85				
70.24		284.97	289.13	289.79	290.13
	18.99				
89.23		284.99	288.23	289.52	289.69
	2.22				
91.45		285.08	287.77	289.41	289.65
	16.56				
108.01		285.00	287.21	288.94	289.31
	3.91				
111.92		284.99	287.15	288.82	289.23
	4.53				
116.45		284.95	287.41	288.69	289.14
	4.47				
120.92		284.94	287.40	288.53	289.05
	1.58				
122.50		283.60 284.94	287.37	288.43	289.02
	9.35				
		282.31	284.27	287.84	
	10.62				
		281.99	283.97	286.86	


LEGENDA:

- Linea dell'energia
- Pelo libero (portata duecentennale)
- Profilo strada attuale
- Opere in progetto
- Limite zona SIC–ZSC "Praglia–Pracaban–Monte Leco–Punta Martin"

STATO DI FATTO



STATO DI PROGETTO

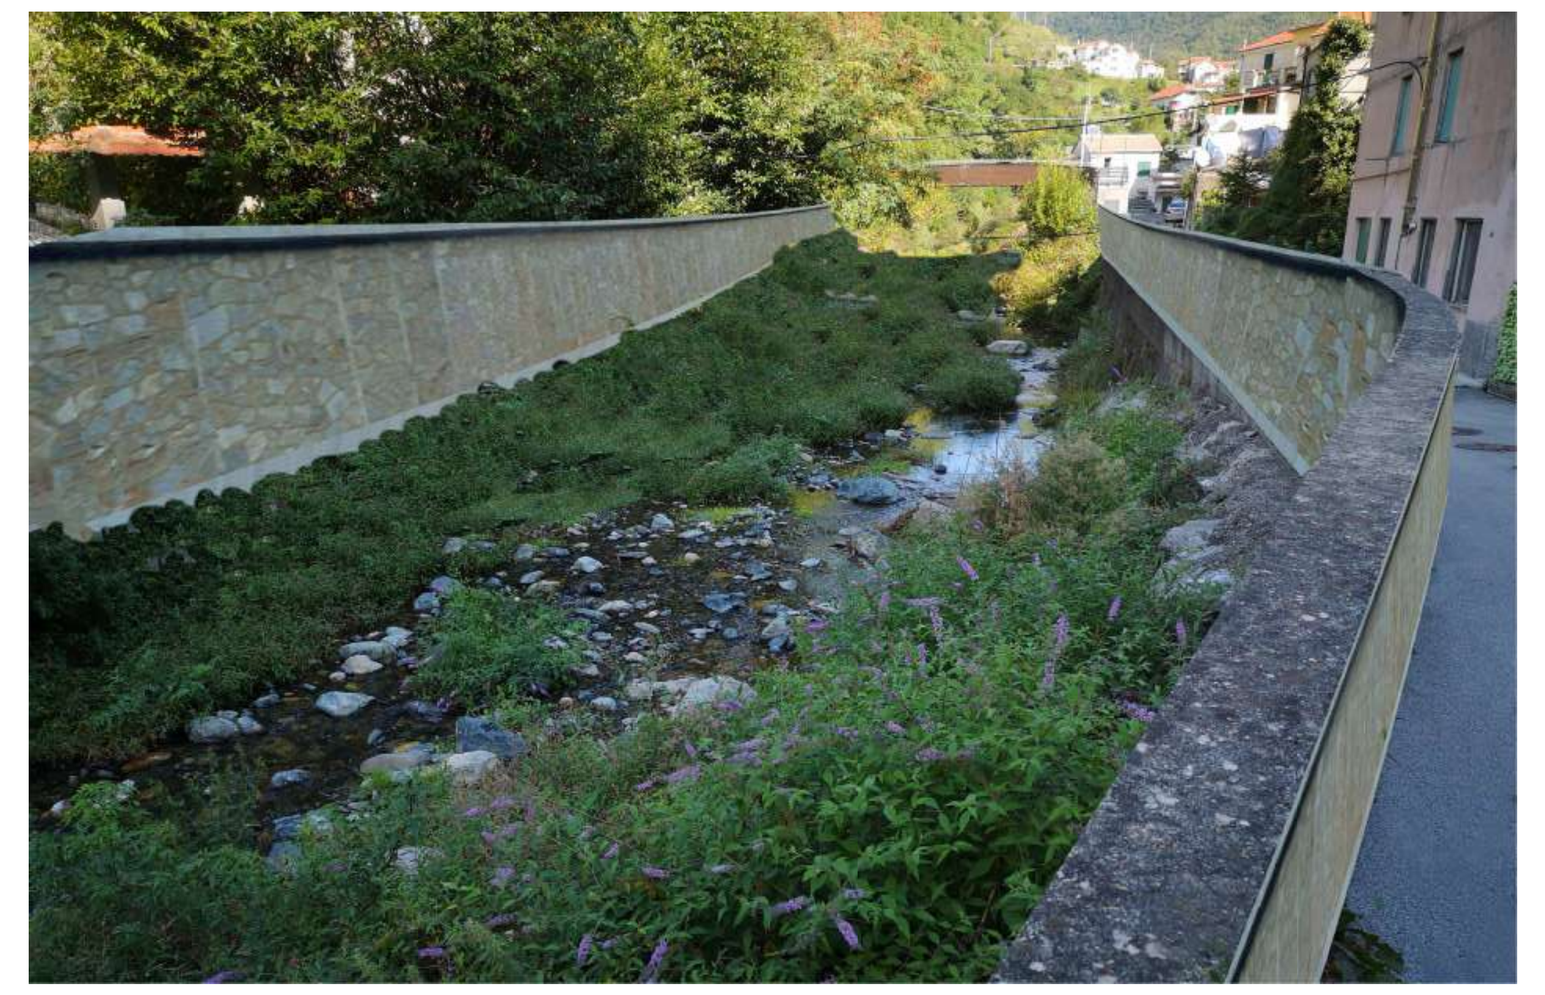

COMUNE DI GENOVA
SETTORE ATTUAZIONE OPERE IDRAULICHE
DIREZIONE INFRASTRUTTURE E DIFESA DEL SUOLO
Via di Francia 3 - 16149 GENOVA

OPERE IDRAULICHE E STRUTTURALI DI ARGINATURA SUL TORRENTE VARENNA IN LOCALITÀ SAN CARLO DI CESE VAL VARENNA A GENOVA PEGLI

- 2° lotto funzionale -

PROGETTO DEFINITIVO

PROFILI LONGITUDINALI Scala 1:200	**5**
Prima emissione:	settembre 2022
Aggiornamento: integrazioni a seguito richiesta Regione (rif.S918)	ottobre 2022

Il Responsabile Unico del Procedimento
Il Direttore
Dott. Arch. Roberto Valcalda

Il Progettista
Dott. Ing. Mauro Tirelli
Via Fausto Beretta 5/20
16146 Genova
Tel: 010/4041749
mauro.tirelli@ingpec.eu

c_d969.Comune di Genova - Prot. 23/11/2022.0446557.E