

PIANTA FONDAZIONI MURO D'ARGINE IN SPONDA SINISTRA
Scala 1:100

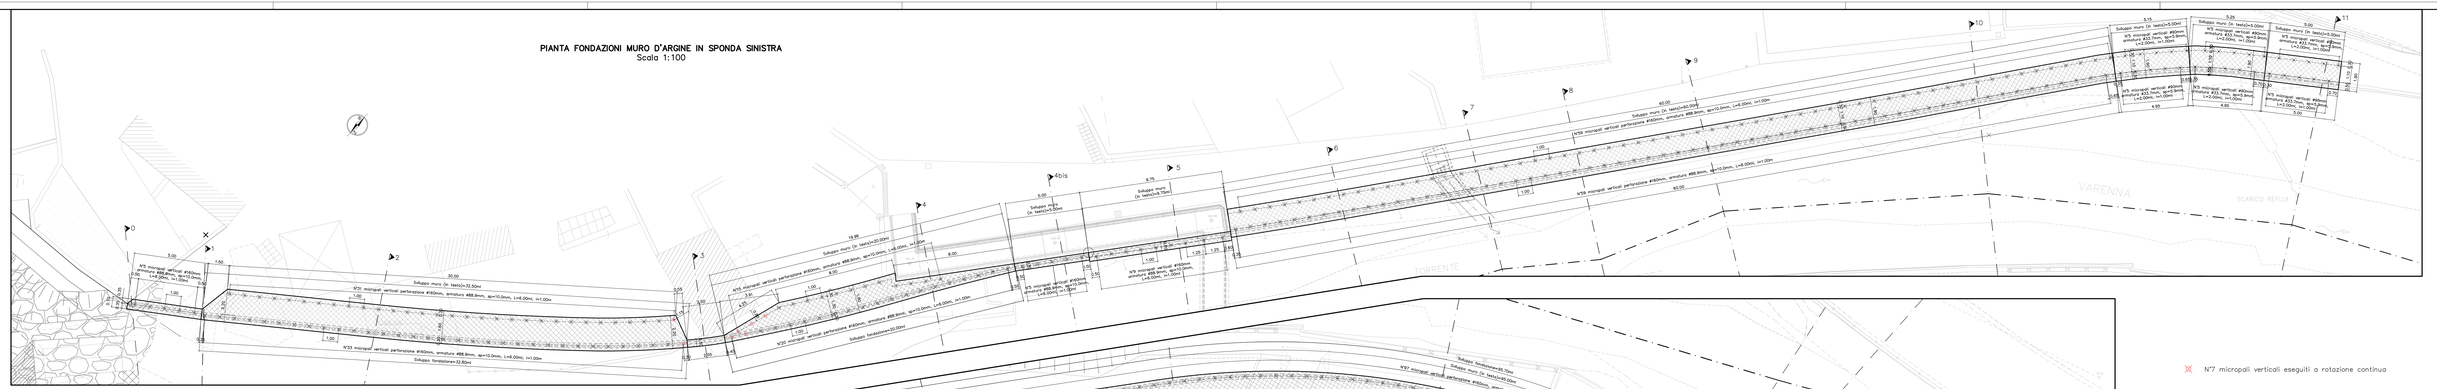

PIANTA FONDAZIONI MURO D'ARGINE IN SPONDA DESTRA
Scala 1:100

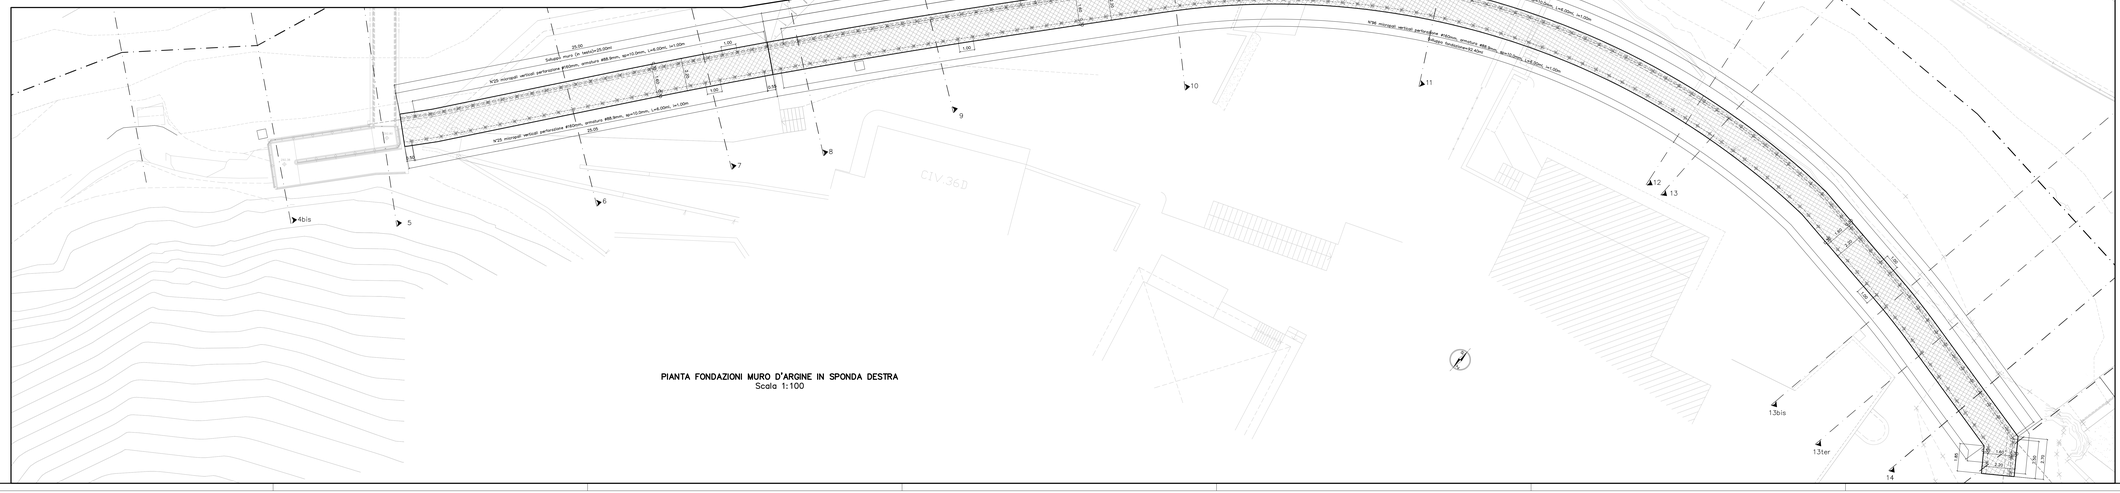

※ N°7 micropali verticali eseguiti a rotazione continua

COMUNE DI GENOVA
SETTORE ATTUAZIONE OPERE IDRAULICHE
DIREZIONE INFRASTRUTTURE E DIFESA DEL SUOLO
Via di Francia 3 - 16149 GENOVA

OPERE IDRAULICHE E STRUTTURALI DI ARGINATURA SUL TORRENTE VARENNA IN LOCALITÀ SAN CARLO DI CESE VAL VARENNA A GENOVA PEGLI

- 2° lotto funzionale -

PROGETTO DEFINITIVO

PIANTA FONDAZIONI Scala 1:100	**8**
Prima emissione:	settembre 2022
Aggiornamento: integrazioni a seguito richiesta Regione (rif.S918)	ottobre 2022

Il Responsabile Unico del Procedimento
Il Direttore
Dott. Arch. Roberto Valuddra

Il Progettista
Dott. Ing. Mauro Tivelli
Via Fratelli Bandiera 5/20
16149 Genova
Tel: 0104041749
mauro.tivelli@ingpec.eu

c_d969.Comune di Genova - Prot. 23/11/2022.0446557.E