c_d969 Comune di Genova - Prot. 28/02/2022.0077815.E

PLANIMETRIA DI RILIEVO DELLO STATO ATTUALE
Scala 1:200

2° LOTTO

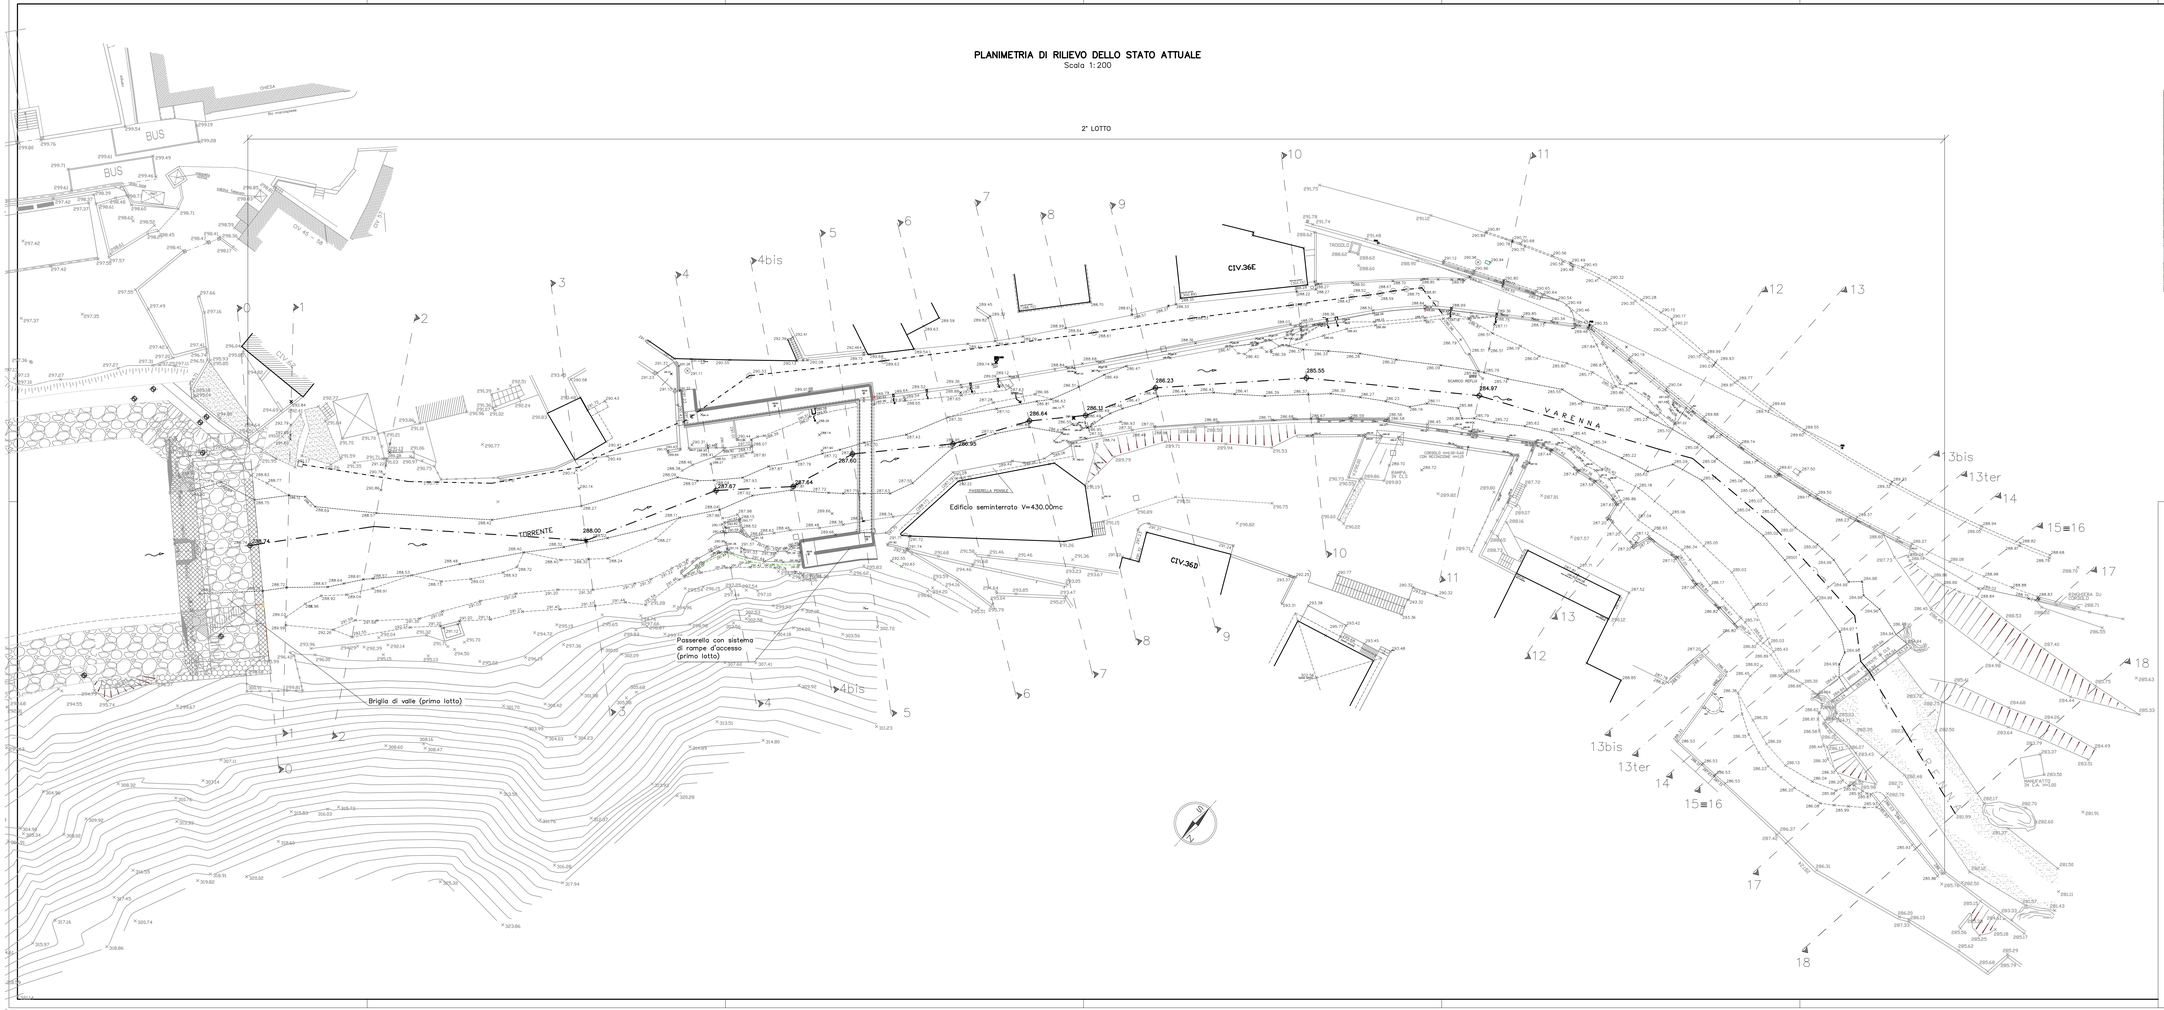


FOTO SATELLITARE



COMUNE DI GENOVA
SETTORE ATTUAZIONE OPERE IDRAULICHE
DIREZIONE INFRASTRUTTURE E DIFESA DEL SUOLO
Via di Francia 3 - 16149 GENOVA

OPERE IDRAULICHE E STRUTTURALI DI ARGINATURA SUL TORRENTE VARENNA IN LOCALITÀ SAN CARLO DI CESE VAL VARENNA A GENOVA PEGLI

- 2° lotto funzionale -

PROGETTO DEFINITIVO

PLANIMETRIA DI RILIEVO DELLO STATO ATTUALE Scala 1:200	**2**
Prima emissione:	gennaio 2022
Aggiornamento:	

Il Responsabile Unico del Procedimento
Il Direttore
Dott. Arch. Roberto Valcalda

Il Progettista
Dott. Ing. Mauro Tirelli
Via Fausto Beretta 5/20
16146 Genova
Tel. 0105404749
mauro.tirelli@ingpec.eu

c_d969 Comune di Genova - Prot. 28/02/2022.0077815.E