PROFILO LONGITUDINALE SPONDA SINISTRA


Scala 1:200



Sezione	Distanze sezioni (progressive)	Distanze sezioni (parziali)	Quote di rilievo (asse alveo di rilievo)	Quote pelo libero	Quote energia	Quote testa muro
0	0.00 / 0.16	—	289.62	292.84	293.22	294.10
1	5.06	4.90	289.42	292.85	293.20	294.01
2	16.46	11.40	288.94	292.64	293.14	293.80
3	38.82	22.36	288.00	292.33	292.98	293.40
4	54.48	15.66	287.67	291.61	292.77	293.12
4bis	63.47	8.99	287.64	290.00	292.46	292.95
5	71.23	7.76	287.60	289.89	292.04	292.81
—	72.50	1.27	287.52	289.95	292.01	292.79
—	74.74	2.24	287.39	290.08	291.95	292.10
6	82.41	7.67	286.96	290.50	291.76	291.87
7	91.81	9.40	286.64	289.84	291.52	291.58
8	98.51	6.70	286.11	289.04	291.26	291.38
9	107.12	8.61	286.23	289.35	290.81	291.12
10	125.44	18.32	285.55	289.08	290.47	290.57
11	148.66	23.22	284.97	289.13	289.79	290.28
—	149.75	1.08	284.99	289.09	289.78	290.28
12	—	23.60	284.99	288.23	289.52	—
13	—	4.49	285.08	287.77	289.41	—
13bis	—	18.70	285.00	287.21	288.94	—
13ter	—	3.95	284.99	287.15	288.82	—
14	—	4.54	284.95	287.41	288.69	—
15≡16	—	5.02	284.94	287.40	288.53	—
—	—	1.65	283.60 / 284.94	286.89	288.42	—
17	—	8.56	282.31	284.27	287.84	—
18	—	10.80	281.99	283.97	286.86	—


PROFILO LONGITUDINALE SPONDA DESTRA

Scala 1:200

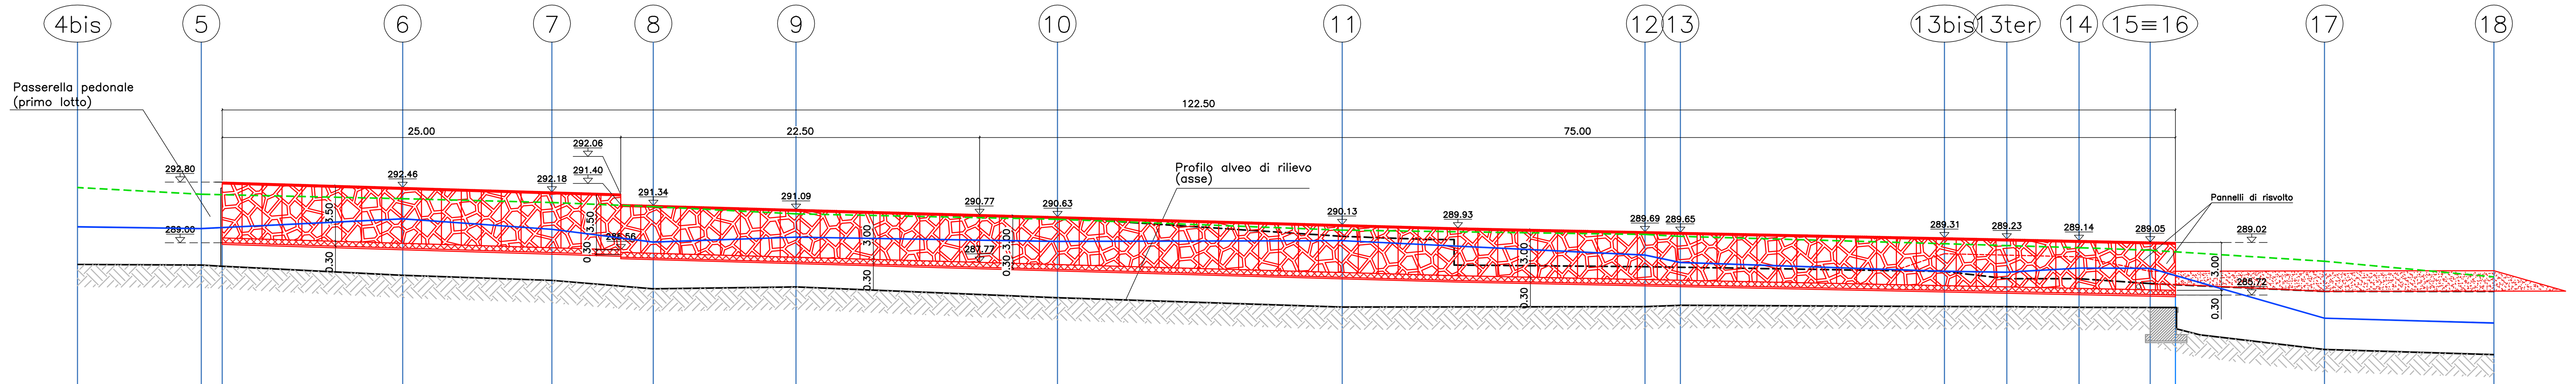

Sezione	Distanze sezioni (progressive)	Distanze sezioni (parziali)	Quote di rilievo (asse alveo di rilievo)	Quote pelo libero	Quote energia	Quote testa muro
4bis	—	—	287.64	290.00	292.46	—
5	—	7.76	287.60	289.89	292.04	—
—	0.00	1.31	287.52	289.95	292.01	292.80
6	11.32	11.32	286.96	290.50	291.76	292.46
7	20.68	9.36	286.64	289.84	291.52	292.18
8	27.04	6.36	286.11	289.04	291.26	291.34
9	35.99	8.95	286.23	289.35	290.81	291.09
10	52.39	16.40	285.55	289.08	290.47	290.63
11	70.24	17.85	284.97	289.13	289.79	290.13
12	89.23	18.99	284.99	288.23	289.52	289.69
13	91.45	2.22	285.08	287.77	289.41	289.65
13bis	108.01	16.56	285.00	287.21	288.94	289.31
13ter	111.92	3.91	284.99	287.15	288.82	289.23
14	116.45	4.53	284.95	287.41	288.69	289.14
15≡16	120.92	4.47	284.94	287.40	288.53	289.05
—	122.50	1.58	283.60 / 284.94	287.37	288.43	289.02
17	—	9.35	282.31	284.27	287.84	—
18	—	10.62	281.99	283.97	286.86	—

PLANIMETRIA DI RIFERIMENTO

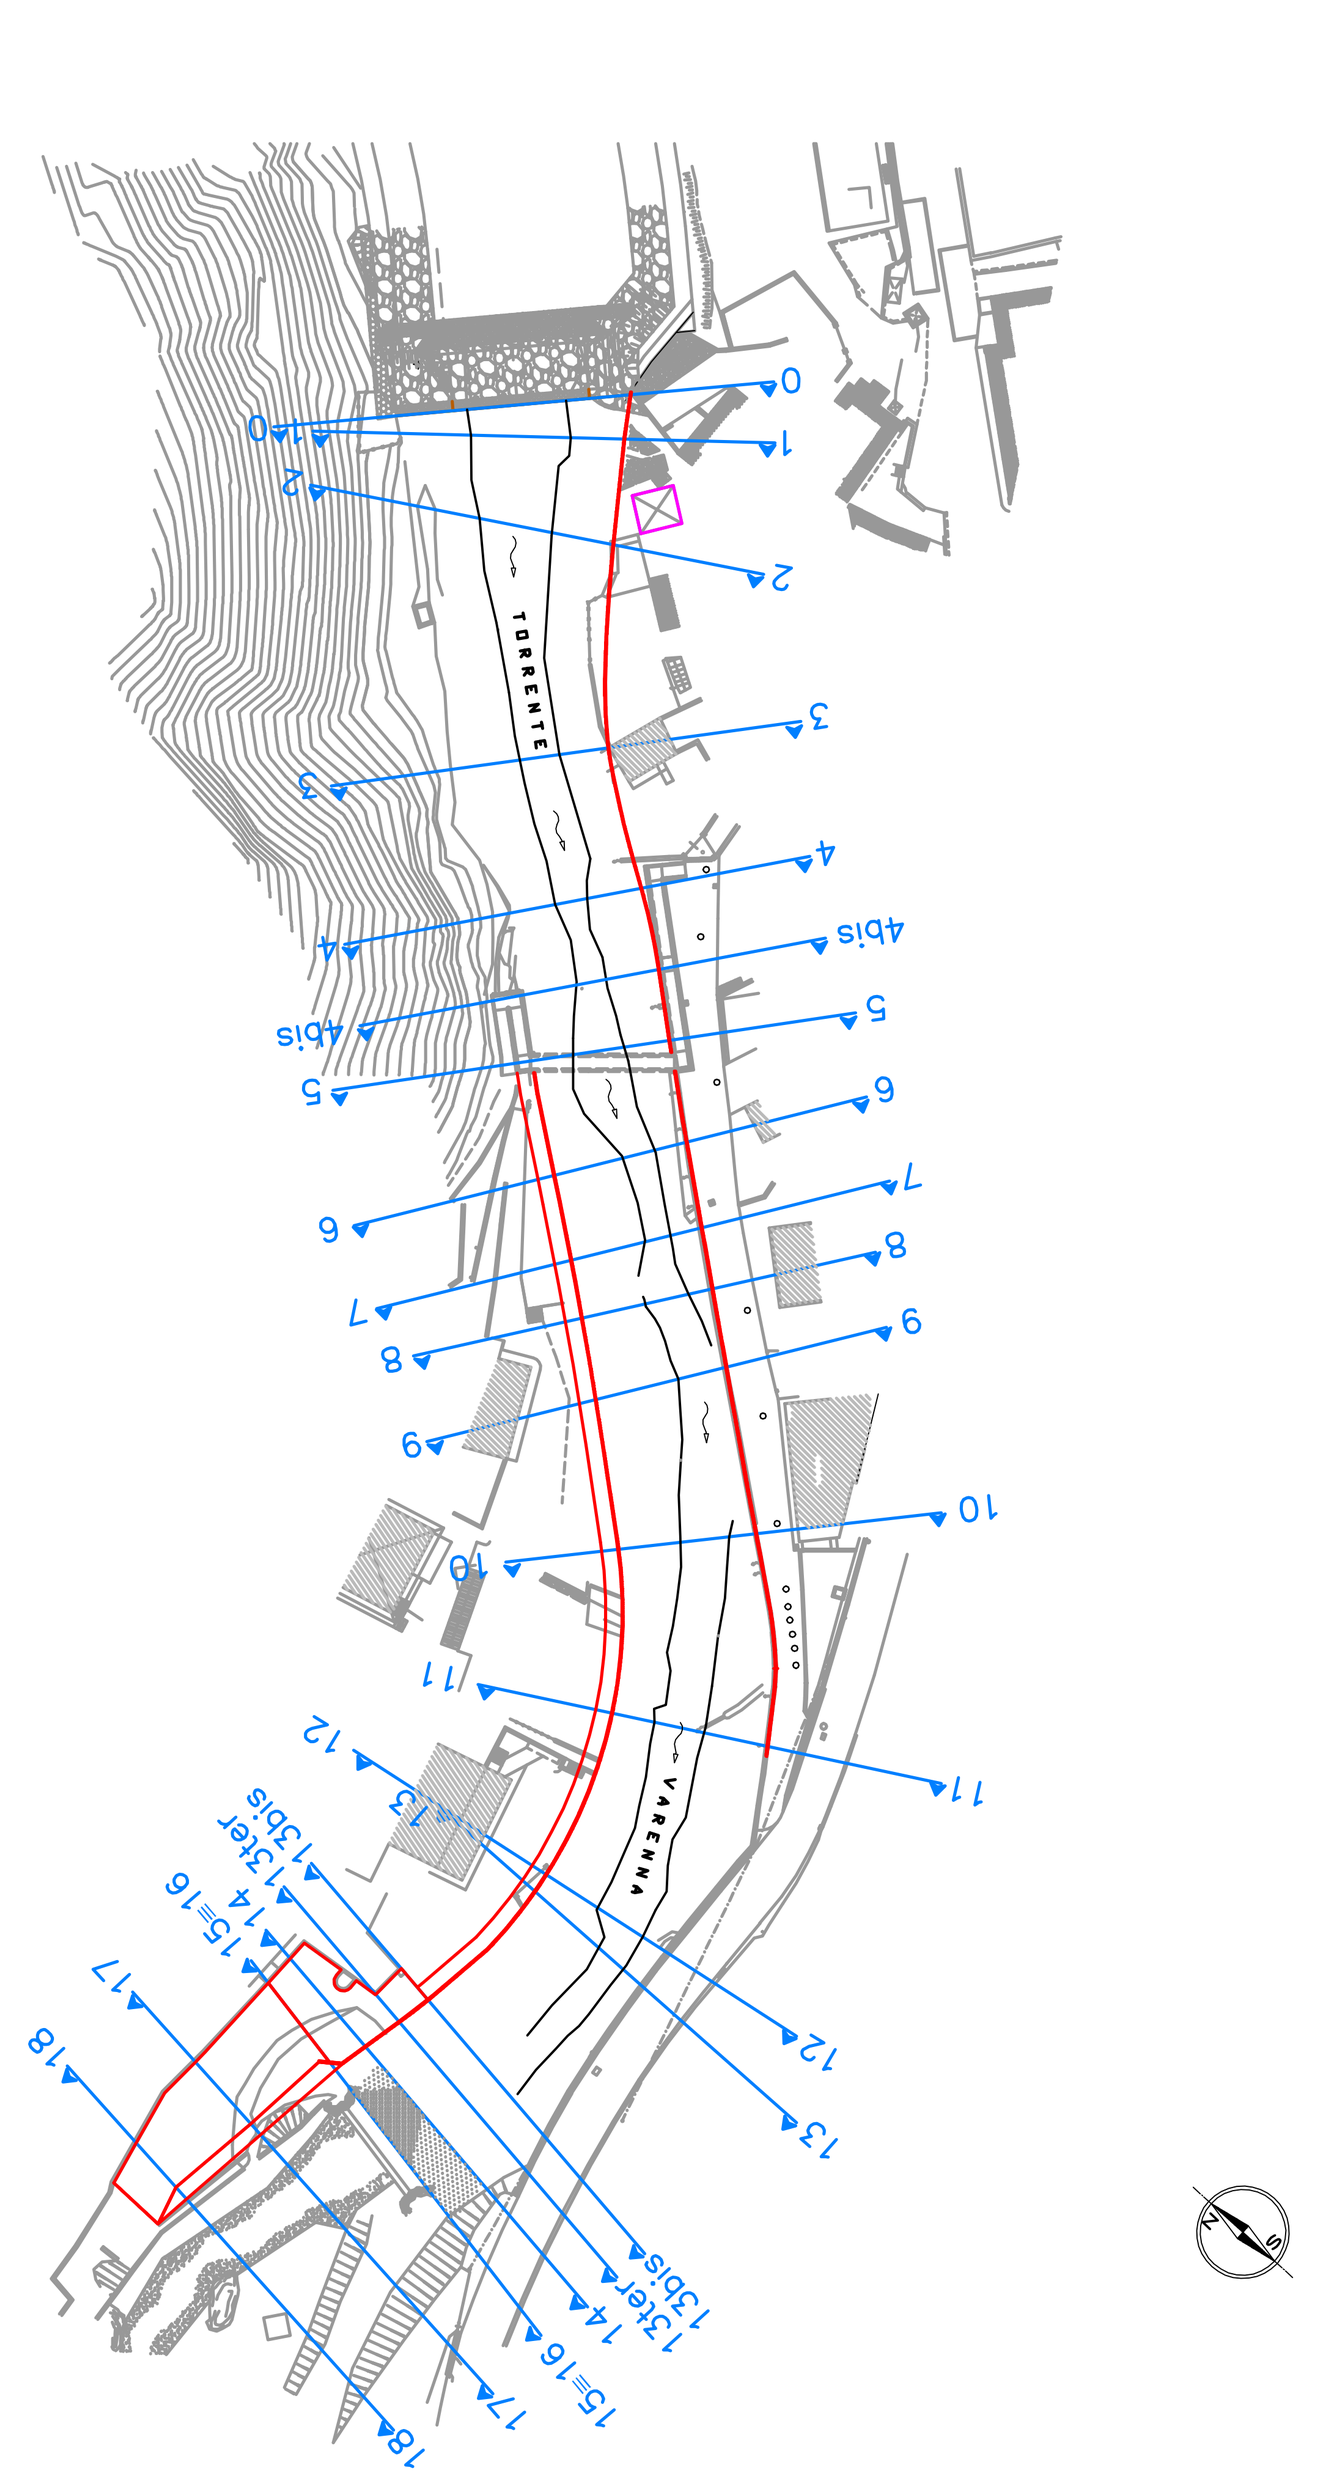

COMUNE DI GENOVA
SETTORE ATTUAZIONE OPERE IDRAULICHE
DIREZIONE INFRASTRUTTURE E DIFESA DEL SUOLO
Via di Francia 3 - 16149 GENOVA

OPERE IDRAULICHE E STRUTTURALI DI ARGINATURA SUL TORRENTE VARENNA IN LOCALITÀ SAN CARLO DI CESE VAL VARENNA A GENOVA PEGLI

- 2° lotto funzionale -

PROGETTO DEFINITIVO

PROFILI LONGITUDINALI Scala 1:200	**5**
Prima emissione:	gennaio 2022
Aggiornamento:	

Il Responsabile Unico del Procedimento
Il Direttore
Dott. Arch. Roberto Valcalda

Il Progettista
Dott. Ing. Mauro Tirelli
Via Fausto Beretta 5/20
16146 Genova
Tel: 010/4041749
mauro.tirelli@ingpec.eu