

SEZIONE 0

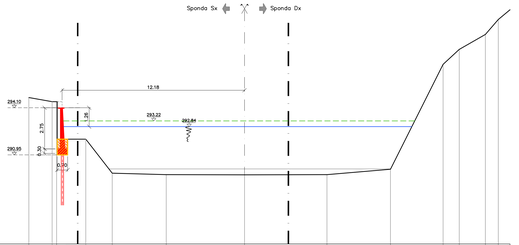


Distanze terreno		1.55	0.30	1.95	1.76	3.61	5.22	5.51	4.24	3.51	1.08	1.74	0.86
Quote alveo attuale	294.78	294.23	293.93	293.84	293.74	293.53	293.62	293.63	293.91	297.00	298.00	299.00	300.00
Quote progetto													

SEZIONE 2

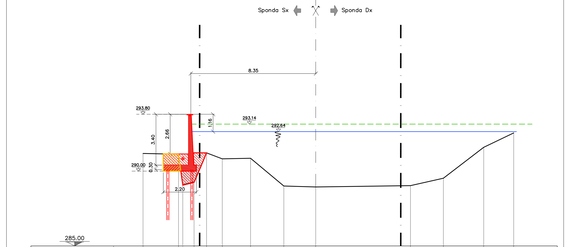

Distanze terreno		2.37	0.75	0.85	1.05	1.89	2.22	2.13	6.33	2.20	2.69	2.00	
Quote alveo attuale	291.18	291.13	289.34	289.53	291.22	290.82	290.86	289.00	288.84	289.53	289.53	291.09	293.35
Quote progetto													


SEZIONE 4

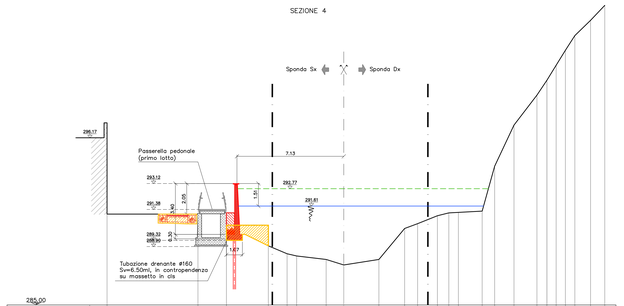

Distanze terreno		6.07	1.90	2.80	1.25	0.64	1.97	1.17	2.35	1.72	0.87	1.32	0.76
Quote alveo attuale	297.07	297.07	295.33	295.15	288.42	288.27	288.04	287.87	288.04	290.51	290.43	290.96	291.15
Quote progetto													

Distanze terreno	0.64	1.59	0.83	1.29	1.53	0.68	0.82	0.62	0.63	1.05	0.95		
Quote alveo attuale	291.18	291.27	294.27	297.02	299.00	300.00	302.02	302.62	303.00	304.42	305.02		
Quote progetto													


SEZIONE 5

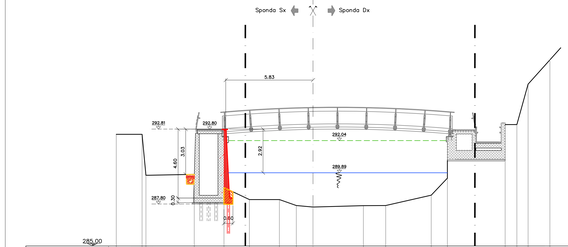

Distanze terreno		1.72	0.26	3.23	1.98	1.70	2.00	1.13	1.12	3.36	1.49	3.04	1.08
Quote alveo attuale	292.46	292.46	289.72	289.76	288.90	288.10	288.10	287.70	287.60	287.70	287.70	288.39	289.53
Quote progetto													


Distanze terreno	3.86	0.78	0.75	1.46									
Quote alveo attuale	293.11	293.11	293.81	297.44									
Quote progetto													

SEZIONE 1

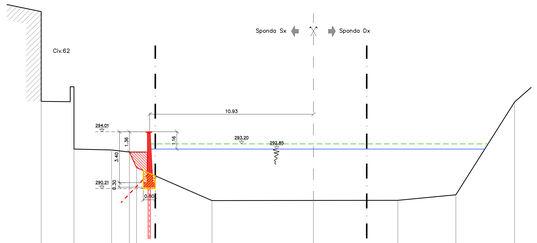

Distanze terreno		2.19	2.51	1.19	0.48	5.03	6.78	5.64	3.87	3.92			
Quote alveo attuale	296.04	293.85	292.79	292.65	291.61	289.41	289.42	289.42	289.79	296.00			
Quote progetto													


SEZIONE 3

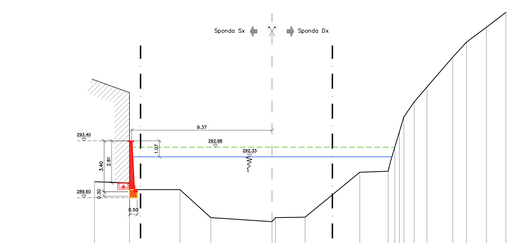

Distanze terreno		2.33	3.37	2.06	4.09	0.23	1.98	3.65	1.90	0.40	0.40	0.69	0.65
Quote alveo attuale	296.67	293.34	290.14	290.27	288.27	288.04	288.30	291.30	291.37	291.00	290.60	290.60	290.60
Quote progetto													

Distanze terreno	1.72	0.92	1.32	1.30									
Quote alveo attuale	299.00	300.00	300.99	301.99									
Quote progetto													


SEZIONE 4 bis

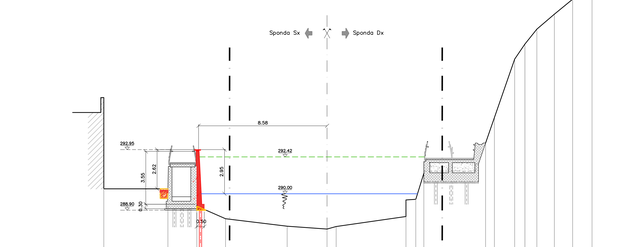

Distanze terreno		4.28	1.93	1.92	4.11	2.67	0.61	4.66	0.66	0.54	4.13	0.59	1.36
Quote alveo attuale	290.33	290.12	289.17	288.33	287.83	287.64	287.81	288.80	288.80	291.30	291.37	291.37	291.37
Quote progetto													

Distanze terreno	0.68	0.80	1.17	1.22	1.29								
Quote alveo attuale	291.00	290.60	291.00	292.35	293.00	294.00							
Quote progetto													

PLANIMETRIA DI RIFERIMENTO

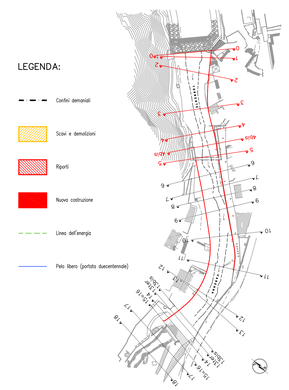

LEGENDA:

- Confini demaniali
- Scavi e demolizioni
- Riporti
- Nuova costruzione
- Linea dell'energia
- Pelo libero (portata duecentennale)

COMUNE DI GENOVA
SETTORE ATTUAZIONE OPERE IDRAULICHE
DIREZIONE INFRASTRUTTURE E DIFESA DEL SUOLO
Via di Francia 3 - 16149 GENOVA

OPERE IDRAULICHE E STRUTTURALI DI ARGINATURA SUL TORRENTE VARENNA IN LOCALITÀ SAN CARLO DI CESE VAL VARENNA A GENOVA PEGLI

- 2° lotto funzionale -

PROGETTO DEFINITIVO

SEZIONI TRASVERSALI (0-5) CON EVIDENZIATI SCAVI E RIPORTI
Scala 1:100

6.1

Prima emissione:	gennaio 2022
Aggiornamento:	

Il Responsabile Unico del Procedimento
Il Direttore
Dott. Arch. Roberto Valcalda

Il Progettista
Dott. Ing. Mauro Tirelli
Via Fausto Beretta 5/20
16149 Genova
Tel. 0104041740
mauro.tirelli@ingpec.eu