

SEZIONI TRASVERSALI DI PROGETTO
Scala 1:100


SEZIONE 0.4 - sezione tipo 9
Scala 1:100

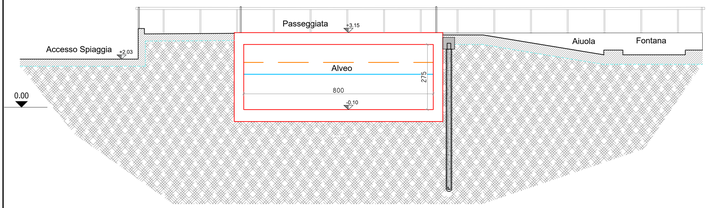


SEZIONE 0.5 - sezione tipo 9
Scala 1:100

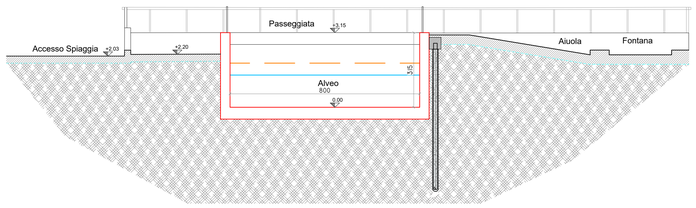


SEZIONE 0.5b - sezione tipo 8
Scala 1:100

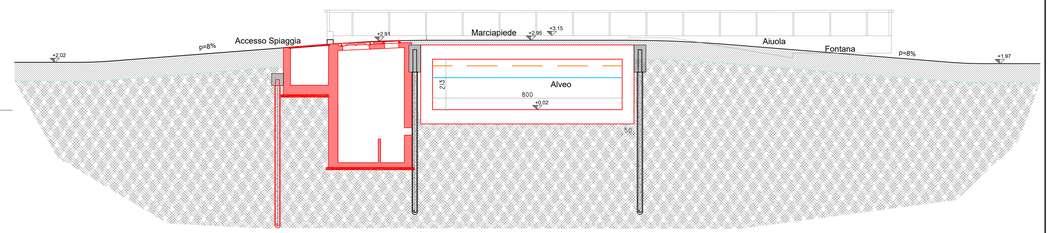

SEZIONE 0.7 - sezione tipo 8
Scala 1:100

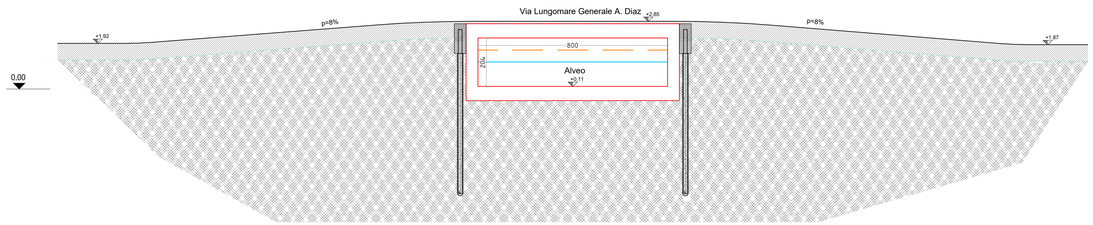


SEZIONE 0.85 - sezione tipo 7
Scala 1:100

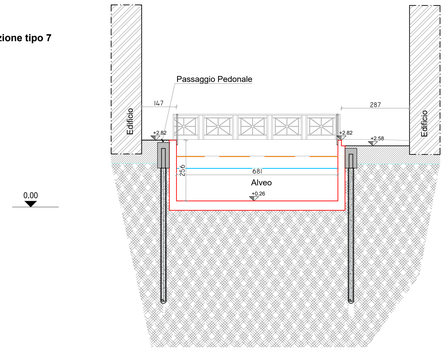


P.I. STATO DI PROGETTO Q 50 = 45 mc/s

FRANCO IDRAULICO 50 CM

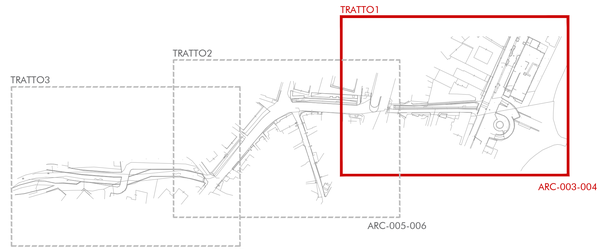

PLANIMETRIA DI PROGETTO
Scala 1:200

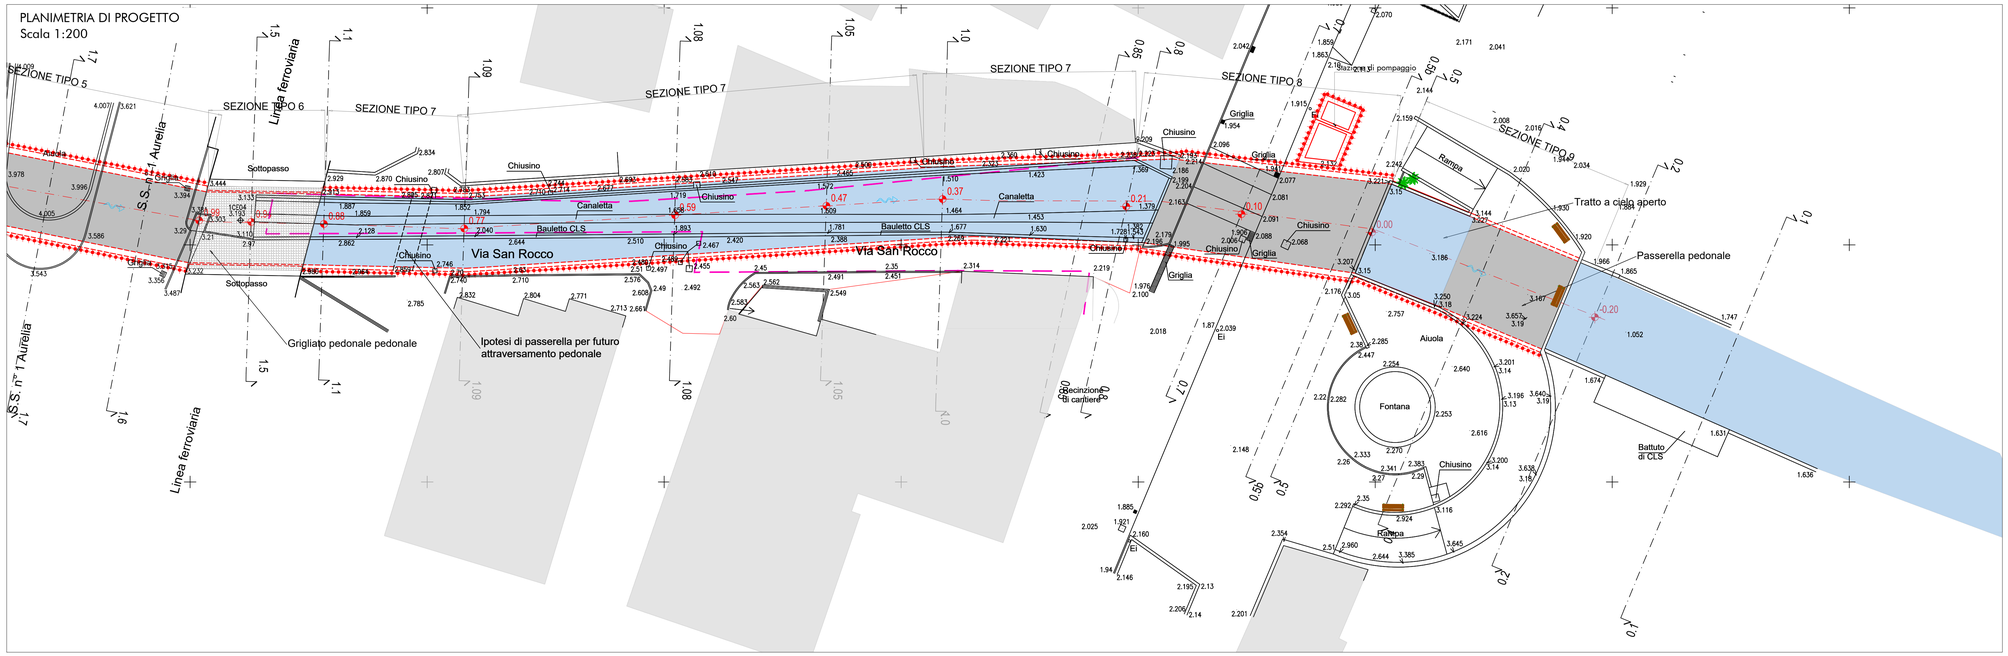

itec ENGINEERING

COMUNE DI CERIALE
PROVINCIA DI SAVONA

Committente:
COMUNE DI CERIALE

Livello di progetto:
DEFINITIVO

Titolo:
INTERVENTI DI ADEGUAMENTO IDRAULICO DEL TRATTO TERMINALE DEL RIO SAN ROCCO

Tavola n°:
ARC-003

Scala:
VARIE

Oggetto:
PLANIMETRIA E SEZIONI DI PROGETTO - TRATTO 1 - 1/2
TAVOLA ARCHITETTONICA - IDRAULICA

Codice Progetto:
P107-21

Nome File:
P107-21-D-DI.ARC-003-B

Firme:

Firmato digitalmente da
daniele guerrieri
CN = guerrieri daniele
O = Ordine degli Ingegneri della Provincia di La Spezia
C = IT

Rev.	Modifiche / Revisioni	Redatto	Data	Contr./Appr.	Data
A	PRIMA EMISSIONE	BR	21/04/2022	DG	21/04/2022
		SC			
B	SECONDA EMISSIONE	SC	18/05/2022	DG	18/05/2022
.	.	.	.	.	.
.	.	.	.	.	.
.	.	.	.	.	.

itec ENGINEERING
info@itecengineering.it
www.itecengineering.it
19038 SARZANA (SP)
Via B. P. U. Muccini, 54 A
TEL. +39 0187 610532
16129 GENOVA
Via Antonio Cecchi, 7/9/10
TEL. +39 010 5959690

ASSOCIATO ance

apave Certification
ISO 9001 - N° SC 10-2388/IAF 34
ISO 14001 - N° SC 10-2389/IAF 34
ISO 45001 - N° SC 10-336/IAF 34

E' vietata a norma di legge la riproduzione, anche parziale, non autorizzata di questo documento.