

SEZIONI TRASVERSALI DI PROGETTO
Scala 1:100


SEZIONE 1.0 - sezione tipo 7
Scala 1:100

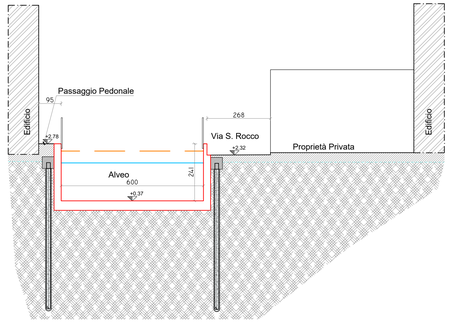

SEZIONE 1.09 - sezione tipo 7
Scala 1:100

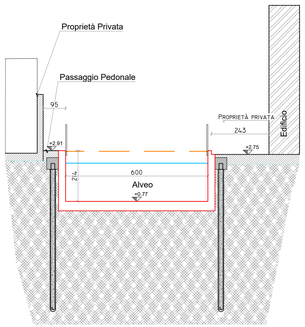


SEZIONE 1.5 - sezione tipo 6
Scala 1:100

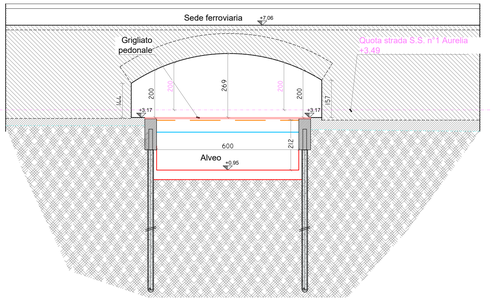



P.I. STATO DI PROGETTO Q 50 = 45 mc/s
FRANCO IDRAULICO 50 CM

SEZIONE 1.6 - sezione tipo 5
Scala 1:100

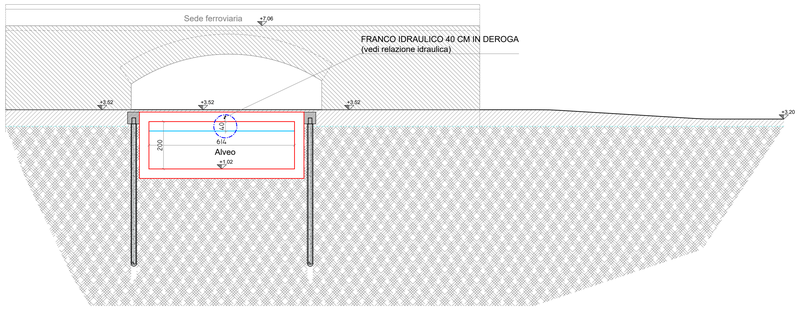


SEZIONE 1.7 - sezione tipo 5
Scala 1:100

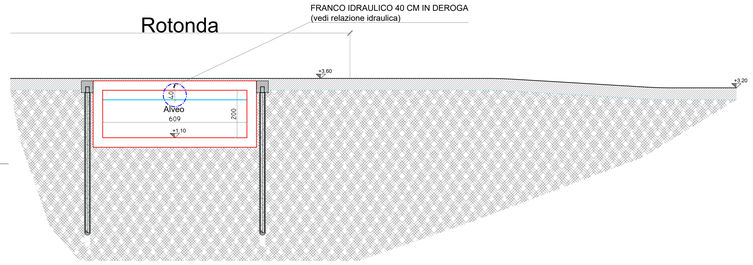

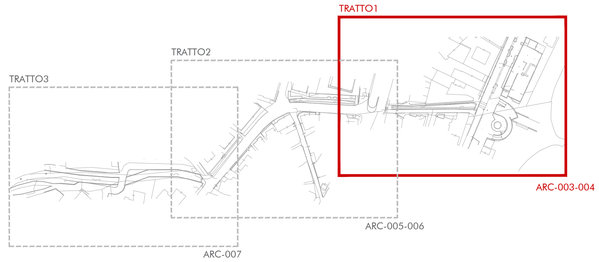

PLANIMETRIA DI PROGETTO
Scala 1:200

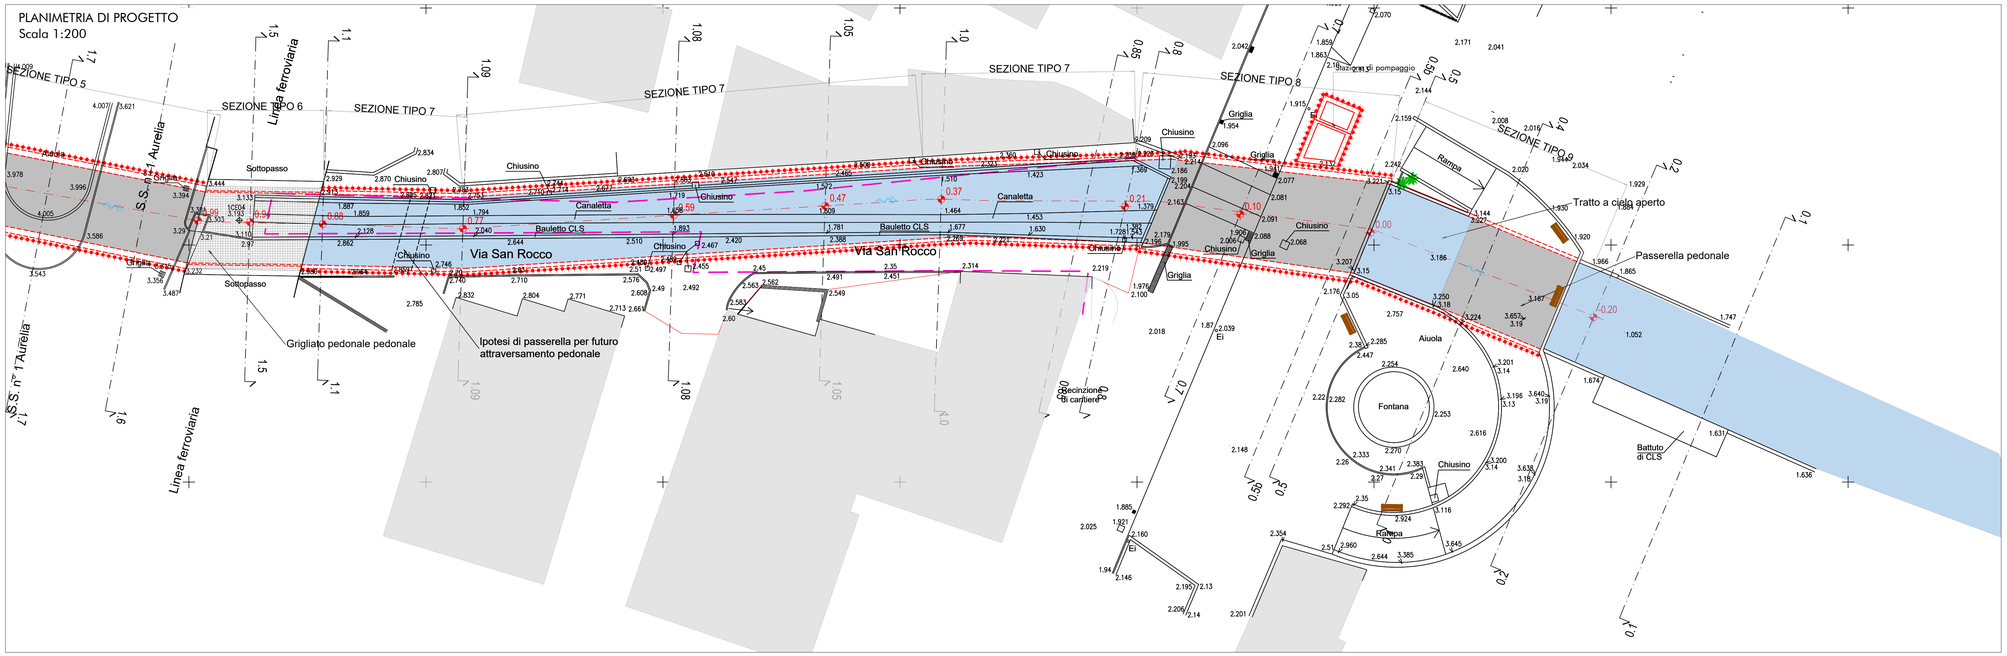

COMUNE DI CERIALE
PROVINCIA DI SAVONA

Committente:
COMUNE DI CERIALE

Livello di progetto:
DEFINITIVO

Titolo:
INTERVENTI DI ADEGUAMENTO IDRAULICO DEL TRATTO TERMINALE DEL RIO SAN ROCCO

Tavola n°:
ARC-004

Scala:
VARIE

Oggetto:
PLANIMETRIA E SEZIONI DI PROGETTO - TRATTO 1 - 2/2
TAVOLA ARCHITETTONICA - IDRAULICA

Codice Progetto:
P107-21

Nome File:
P107-21-D-DI-ARC-004-B

Firme:

Firmato digitalmente da
daniele guerrieri
CN = guerrieri daniele
O = Ordine degli Ingegneri della Provincia di La Spezia
C = IT

Rev.	Modifiche / Revisioni	Redatto	Data	Contr./Appr.	Data
A	PRIMA EMISSIONE	SC	21/04/2022	DG	21/04/2022
B	SECONDA EMISSIONE	SC	18/05/2022	DG	18/05/2022
.	.	.	.	.	.
.	.	.	.	.	.

itec ENGINEERING
19038 SARZANA (SP) Via B. P. U. Mazzini, 54 A TEL. +39 0187 610532
16129 GENOVA Via Antonio Cecchi, 7/9-10 TEL. +39 010 5959690
info@itec-engineering.it www.itec-engineering.it

ASSOCIATO oice
apave Certification ISO 9001 - N° SC 10-2381/IAF 34 ISO 14001 - N° SC 10-2381/IAF 34 ISO 45001 - N° SCS 20-356/IAF 34
E' vietata a norma di legge la riproduzione, anche parziale, non autorizzata di questo documento.