

SEZIONI TRASVERSALI - STATO DI RAFFRONTO
Scala 1:100


SEZIONE 2.0
Scala 1:100

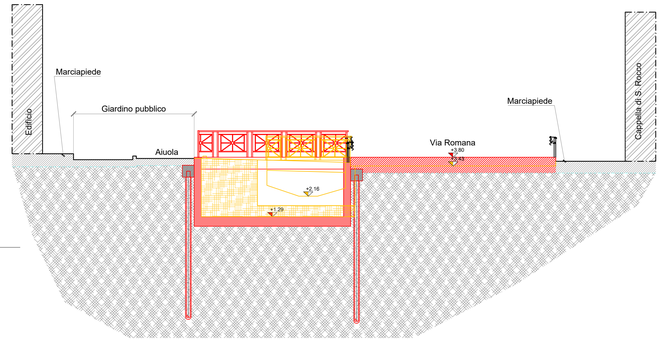


SEZIONE 3.0
Scala 1:100

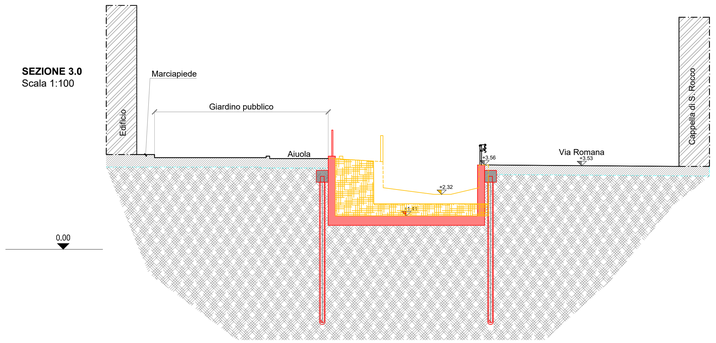


SEZIONE 3.8
Scala 1:100

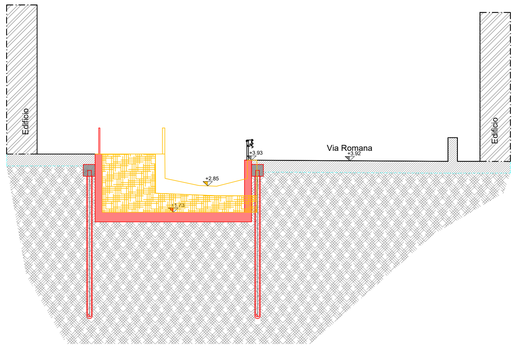


SEZIONE 3.9
Scala 1:100

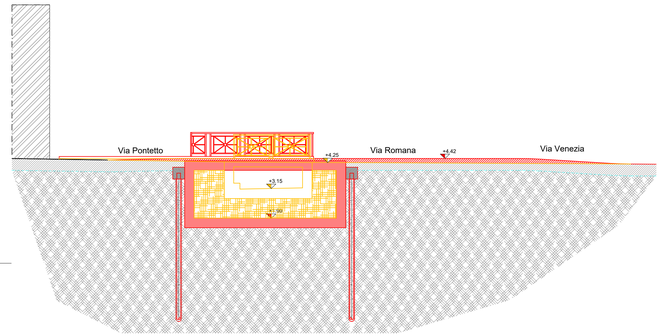


SEZIONE AA
Scala 1:100

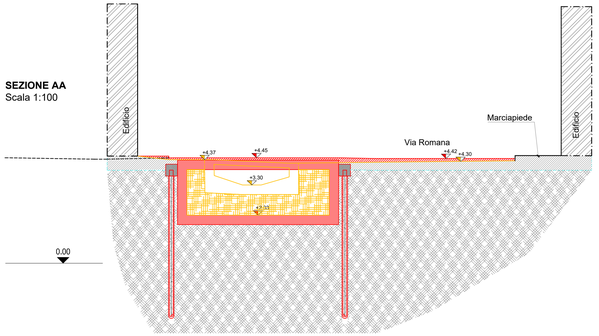


SEZIONE BB
Scala 1:100

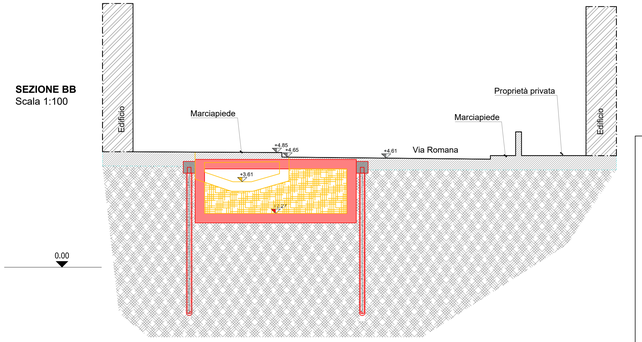


SEZIONE 5.0
Scala 1:100

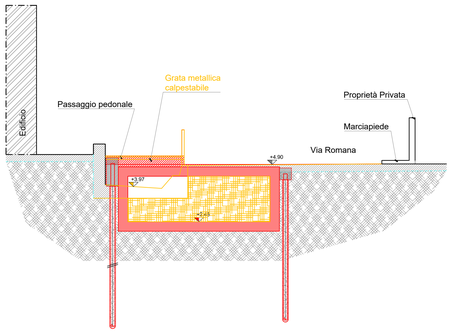

SEZIONE 9.0
Scala 1:100

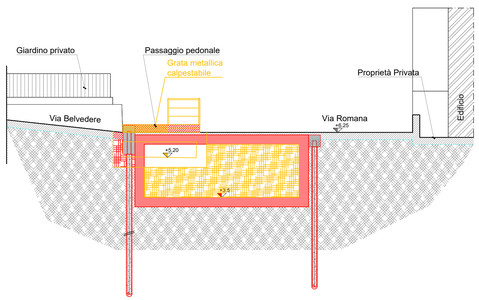

SEZIONE 15.5
Scala 1:100

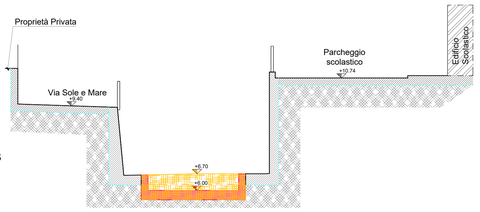

itec ENGINEERING

COMUNE DI CERIALE
PROVINCIA DI SAVONA

Committente:
COMUNE DI CERIALE

Livello di progetto:
DEFINITIVO

Titolo:
INTERVENTI DI ADEGUAMENTO IDRAULICO DEL TRATTO TERMINALE DEL RIO SAN ROCCO

Tavola n°:
ARC-009

Oggetto:
STATO DI RAFFRONTO - SEZIONI TRASVERSALI

Scala:
1:100

Codice Progetto:
P107-21

Nome File:
P107-21-D-DI.ARC-009-B

Firme:

Firmato digitalmente da
daniele guerrieri
CN = guerrieri daniele
O = Ordine degli Ingegneri della Provincia di La Spezia
C = IT

Rev.	Modifiche / Revisioni	Redatto	Data	Contr./Appr.	Data
A	PRIMA EMISSIONE	SC	21/04/2022	DG	21/04/2022
B	SECONDA EMISSIONE	SC	18/05/2022	DG	18/05/2022
.	.	.	.	.	.
.	.	.	.	.	.

itec ENGINEERING
info@itec-engineering.it
www.itec-engineering.it
19038 SARZANA (SP)
Via B. P. U. Maccini, 54 A
TEL. +39 0187 610532
16129 GENOVA
Via Antonio Cecchi, 7/9/10
TEL. +39 010 5959690
ASSOCIATO ance
apave Certification
ISO 9001 - N° SC 10-2388/IAF 34
ISO 14001 - N° SCS 20-326/IAF 34
ISO 45001 - N° SCS 20-326/IAF 34

E' vietata a norma di legge la riproduzione, anche parziale, non autorizzata di questo documento.