

FASE 0: REALIZZAZIONE NUOVA FOGNATURA

PLANIMETRIA DI PROGETTO
Scala 1:200

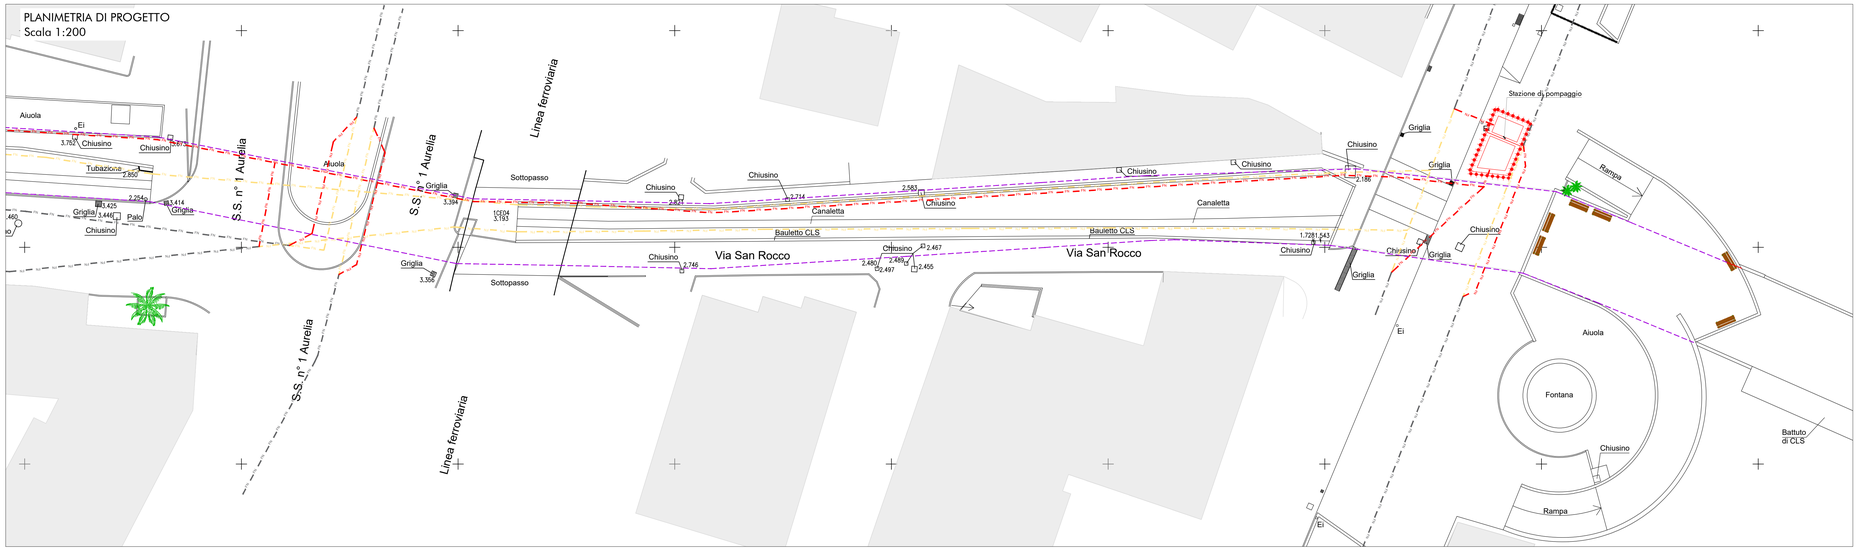



SEZIONE TIPO
Scala 1:200

MARCIAPIEDE LUNGOMARE

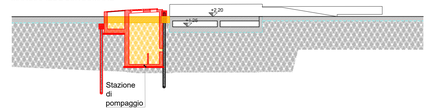

SEZIONE TIPO
Scala 1:200

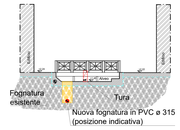


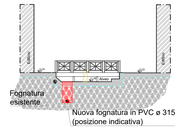


PRIMA DI INIZIARE TUTTE LE LAVORAZIONI OCCORRE REALIZZARE LA NUOVA FOGNATURA CHE CORRERA' AL DI SOTTO DEL NUOVO FONDO ALVEO (vedi Tav. SOS).

1. Realizzazione micropali stazione di pompaggio e realizzazione della stessa sul marciapiede lungomare;
2. Realizzazione tura a tratti lungo l'alveo per deviazione acqua in sponda destra;
3. Demolizione fondo alveo e scavo a cielo aperto fino al raggiungimento della quota di progetto per la posa della nuova fognatura al di sotto del nuovo fondo alveo;
4. Realizzazione nuovi pozzetti (vedi Tav. SOS);
5. Allaccio nuova fognatura; la fognatura esistente verrà rimossa durante le fasi di realizzazione del nuovo alveo;
6. Ripristini e rimozione tura;

PLANIMETRIA DI PROGETTO
Scala 1:200

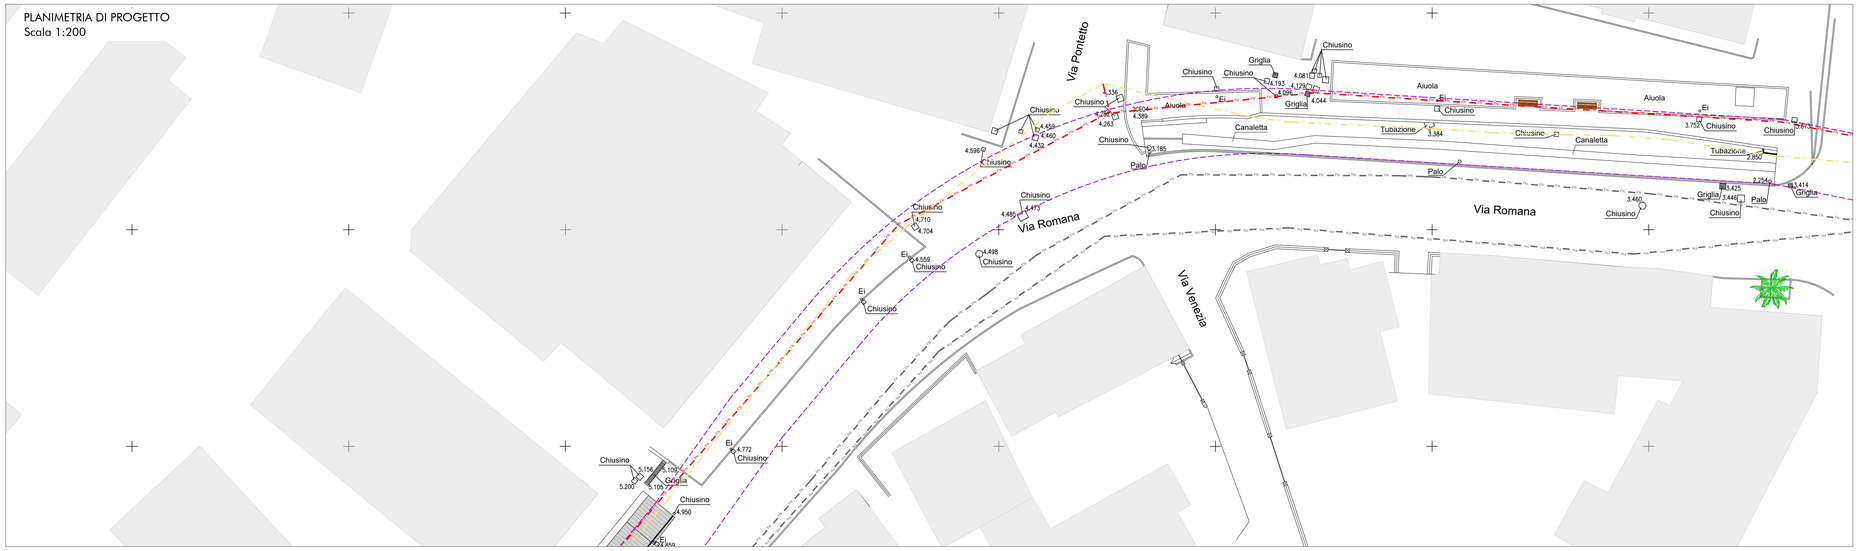

PLANIMETRIA DI PROGETTO
Scala 1:200

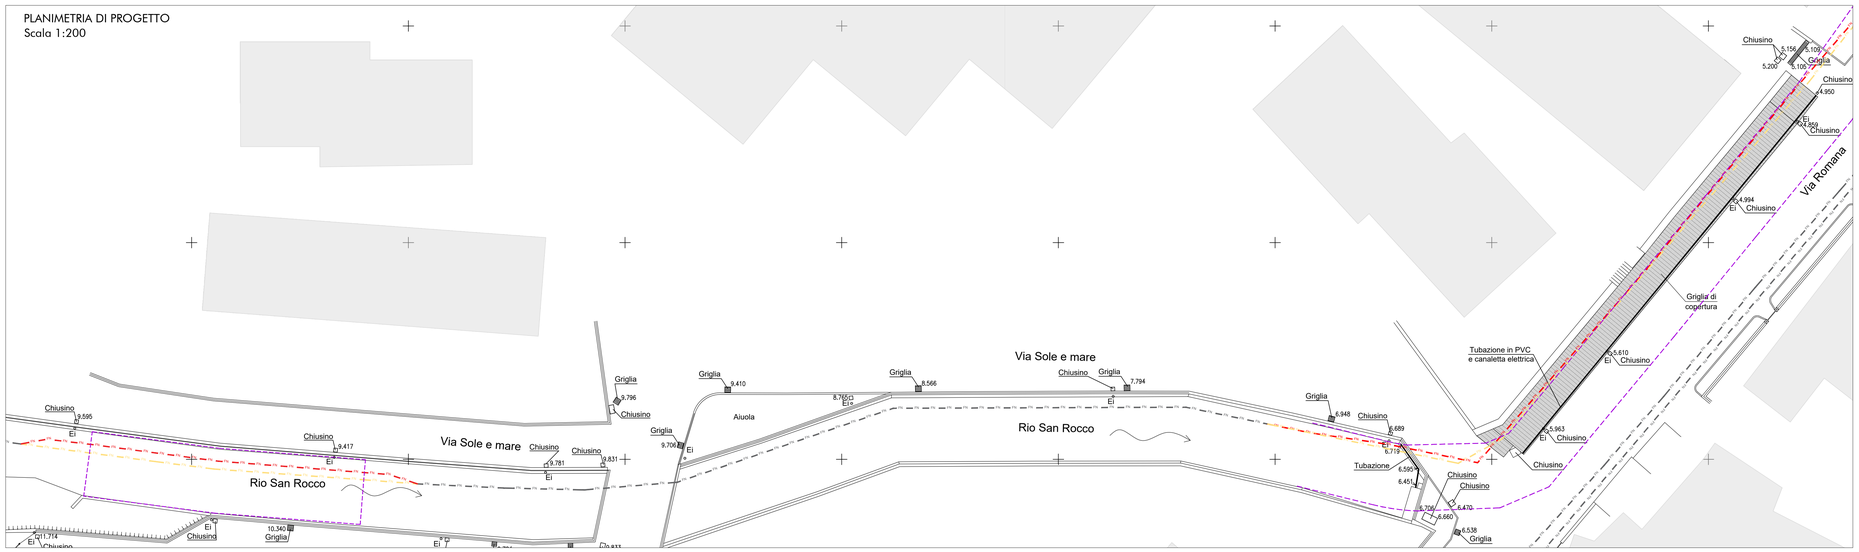

LEGENDA

- CANALE DI PROGETTO
- FOGNATURA NERA ESISTENTE DA MANTENERE
- FOGNATURA DA RIMUOVERE
- FOGNATURA A PROGETTO

itec ENGINEERING

COMUNE DI CERIALE
PROVINCIA DI SAVONA

Committente:
COMUNE DI CERIALE

Livello di progetto:
DEFINITIVO

Titolo:
INTERVENTI DI ADEGUAMENTO IDRAULICO DEL TRATTO TERMINALE DEL RIO SAN ROCCO

Tavola n°:
LYT-000

Scala:
1:200 - 1:500

Oggetto:
CANTIERIZZAZIONE:
Fase 0 - Realizzazione nuova fognatura

Codice Progetto:
P107-21

Nome File:
P107-21-D-DI-LYT-000-B

Firme:

Firmato digitalmente da
daniele guerrieri
CN = guerrieri daniele
O = Ordine degli Ingegneri della Provincia di La Spezia
C = IT

Rev.	Modifiche / Revisioni	Redatto	Data	Contr./Appr.	Data
A	PRIMA EMISSIONE	SC	21/04/2022	DG	21/04/2022
B	SECONDA EMISSIONE	SC	18/05/2022	DG	18/05/2022
-	-	-	-	-	-
-	-	-	-	-	-

itec ENGINEERING
info@itec-engineering.it
www.itec-engineering.it
19038 SARZANA (SP)
Via B. P. U. Muccini, 54 A
TEL. +39 0187 610532
16129 GENOVA
Via Antonio Cecchi, 7/9-10
TEL. +39 010 9599690

ASSOCIATO oice

apave Certification
ISO 9001 - N° SC 10-2084/Vol 34
ISO 14001 - N° SCA 70-0491/Vol 34
ISO 45001 - N° SCS 20-036/Vol 34

E' vietata a norma di legge la riproduzione, anche parziale, non autorizzata di questo documento.