
FASE 1: TRATTO A VALLE DA SEZ. 0.2 A SEZ. 0.5


DURATA GIORNI LAVORATIVI 60

SEZIONE TIPO
FASE 1 - CANTIERIZZAZIONE - Scala 1:200

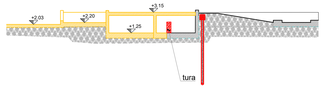


N.B. PRIMA DI INIZIARE LE LAVORAZIONI IN QUESTA FASE SI DOVRA' PREVEDERE LA PREDISPOSIZIONE DELLA NUOVA CONDOTTA DELL'ACQUA


1. Realizzazione recinzione metallica a protezione da polveri, schizzi e movimentazione mezzi;
2. Realizzazione paratia sponda destra;
3. Rimozione arredo urbano e demolizione copertura alveo;
4. Realizzazione tura in modo da convogliare l'acqua in sponda destra;
5. Demolizione parte sinistra e una porzione di parte destra dell'alveo esistente e rampa esistente;

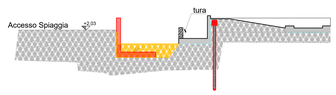


6. Scavo a cielo aperto fino al raggiungimento della quota fondo alveo richiesta da progetto;
7. Realizzazione soletta inferiore e parete sponda sinistra;

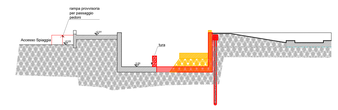



8. Spostamento tura in modo da convogliare l'acqua in sponda sinistra;
9. Demolizione struttura alveo sponda destra;
10. Scavo a cielo aperto fino al raggiungimento della quota fondo alveo richiesta da progetto;
11. Realizzazione soletta inferiore e parete sponda destra;

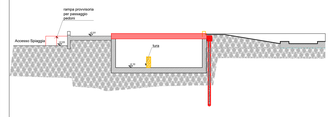


12. Realizzazione della soletta superiore nel tratto più a valle;
13. Ripristini terrazza, pavimentazione e arredo urbano sul tratto tombinato;
14. Realizzazione rampa provvisoria per passaggio pedoni lato spiaggia;
15. Spostamento area di cantiere per Fase 2.

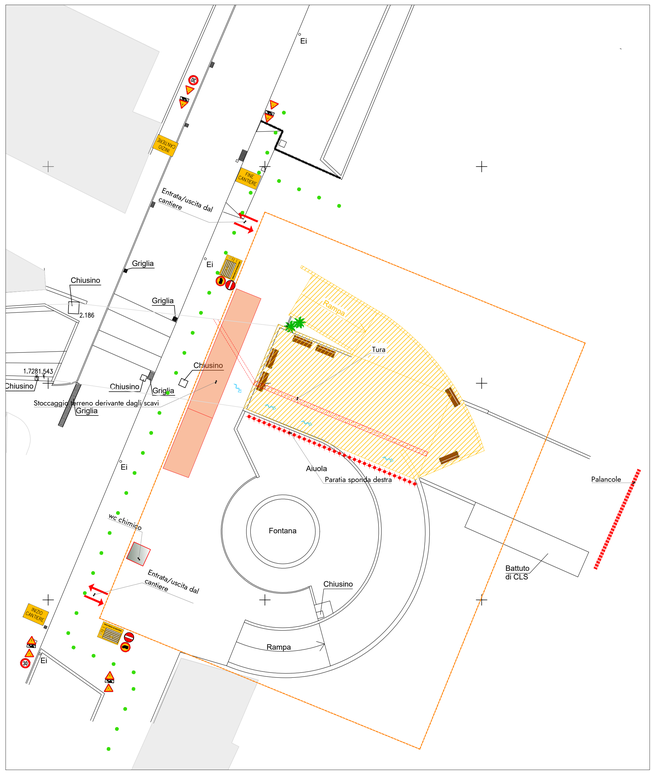

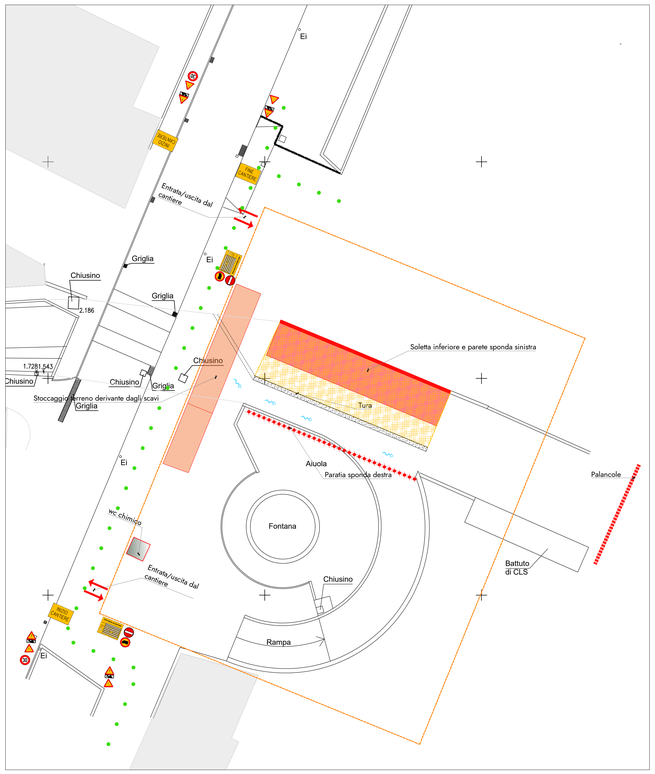

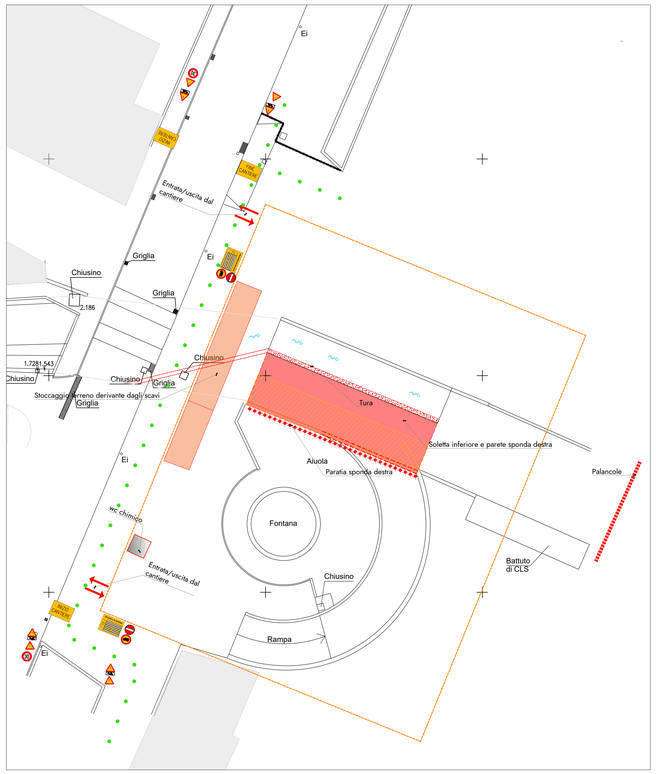


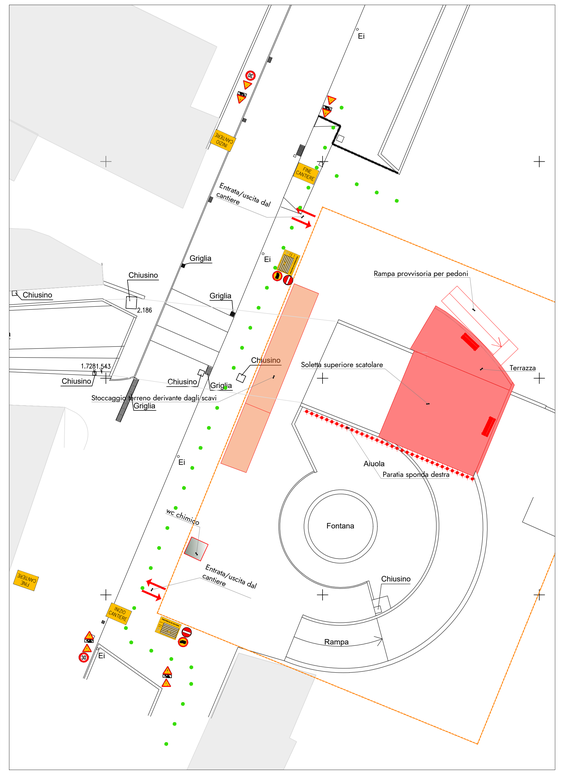

LEGENDA

- RECINZIONE METALLICA
- RECINZIONE NEW JERSEY
- PASSAGGIO PEDONALE
- VIABILITA' DI ACCESSO ALL'AREA DI CANTIERE
- AREA LOGISTICA DI CANTIERE


PLANIMETRIA DI RIFERIMENTO
Scala 1:500

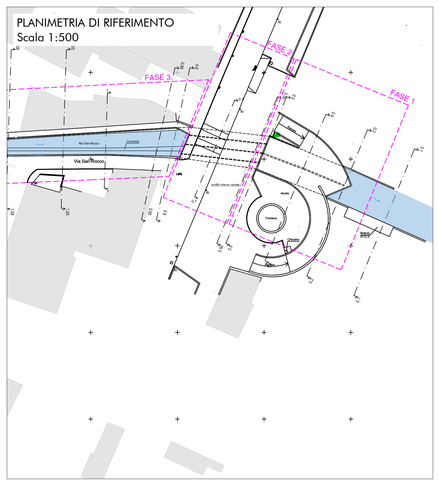

VIABILITA' DI CANTIERE



PLANIMETRIA DELL'AREA LOGISTICA DI CANTIERE
DURANTE LE LAVORAZIONI A VALLE

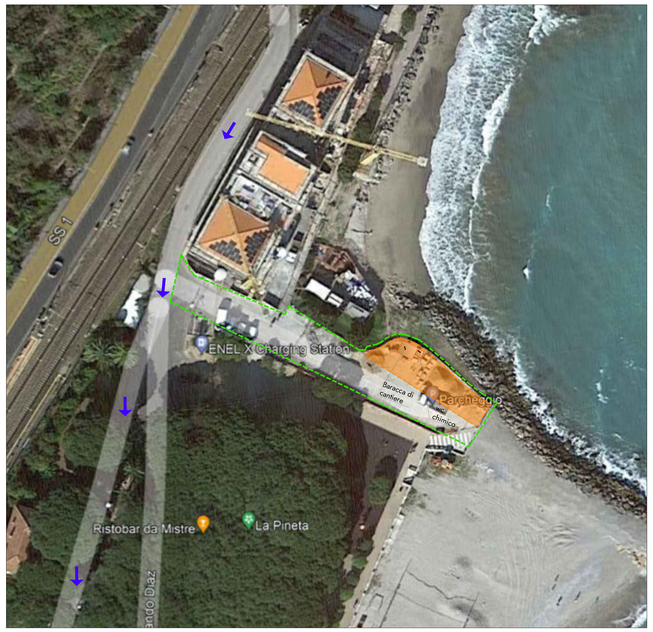

itec ENGINEERING

COMUNE DI CERIALE
PROVINCIA DI SAVONA

Committente: COMUNE DI CERIALE

Livello di progetto: DEFINITIVO

Titolo:
INTERVENTI DI ADEGUAMENTO IDRAULICO DEL TRATTO TERMINALE DEL RIO SAN ROCCO

Tavola n°: LYT-001

Scala: 1:200 - 1:500

Oggetto:
CANTIERIZZAZIONE:
Fase 1

Codice Progetto: P107-21

Nome File: P107-21-D-DI-LYT-001-8

Firme:

Firmato digitalmente da
daniele guerrieri
CN = guerrieri daniele
O = Ordine degli Ingegneri della Provincia di La Spezia
C = IT

Rev.	Modifiche / Revisioni	Redatto	Data	Contr./Appr.	Data
A	PRIMA EMISSIONE	SC	21/04/2022	DG	21/04/2022
B	SECONDA EMISSIONE	SC	18/05/2022	DG	18/05/2022
.	.	.	.	.	.
.	.	.	.	.	.

itec ENGINEERING
info@itec-engineering.it
www.itec-engineering.it
19038 SARZANA (SP)
Via B. P. U. Muccini, 54 A
TEL. +39 0187 610532
16129 GENOVA
Via Antonio Cecchi, 7/9-10
TEL. +39 010 5959690
ASSOCIATO oice
apave Certification
ISO 9001 - N° SC 10 2388 IAF 34
ISO 14001 - N° SGA 10 2388 IAF 34
ISO 45001 - N° SCS 10 2388 IAF 34

E' vietata a norma di legge la riproduzione, anche parziale, non autorizzata di questo documento.