
FASE 2: TRATTO MARCIAPIEDE LUNGOMARE E SEDE STRADALE DI VIA LUNGOMARE GENERALE A.DIAZ DA SEZ. 0.5b A SEZ. 0.8


DURATA GIORNI LAVORATIVI 80

SEZIONE TIPO
FASE 2 - CANTIERIZZAZIONE - Scala 1:200

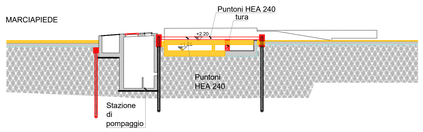


N.B. DURANTE QUESTA FASE SI DOVRA' PREDISPORRE LE TUBAZIONI DI ACQUA SU VIA S. ROCCO PER EVITARE INTERFERENZE TRA SOTTOSERVIZI E LE OPERE CIVILI NELLA FASE SUCCESSIVA N°3 E N°4.


1. Realizzazione recinzione metallica a protezione da polveri, schizzi e movimentazione mezzi e realizzazione recinzione in new Jersey lato strada;
2. Realizzazione paratia sponda destra e sponda sinistra;
3. Demolizione del marciapiede e della copertura alveo e realizzazione tura in modo da convogliare l'acqua in sponda destra;
4. Realizzazione puntoni di contrasto tra le 2 paratie;
5. Demolizione parte sinistra e una porzione di parte destra dell'alveo esistente;

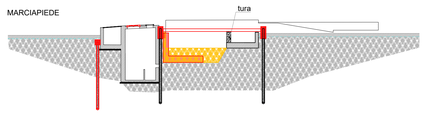


6. Scavo a cielo aperto fino al raggiungimento della quota fondo alveo richiesta da progetto;
7. Taglio micropali paratia sponda sinistra e destra per passaggio tubo rete fognaria;
8. Realizzazione soletta inferiore e parete sponda sinistra;

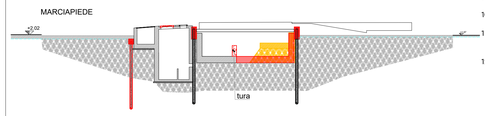



9. Spostamento tura in modo da convogliare l'acqua in sponda sinistra;
10. Demolizione scatolare in sponda destra;
11. Scavo a cielo aperto fino al raggiungimento della quota fondo alveo richiesta da progetto;
12. Realizzazione soletta inferiore e parete sponda destra;

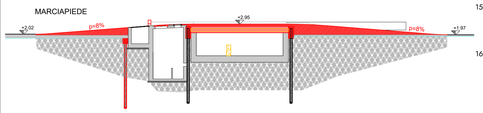


13. Rimozione puntoni e tura;
14. Realizzazione della soletta superiore;
15. Realizzazione raccordi verticali e ripristini pavimentazione ad esclusione del rivestimento per permettere il passaggio del traffico dei veicoli durante le lavorazioni sulla strada;
16. Spostamento area di cantiere sulla strada;

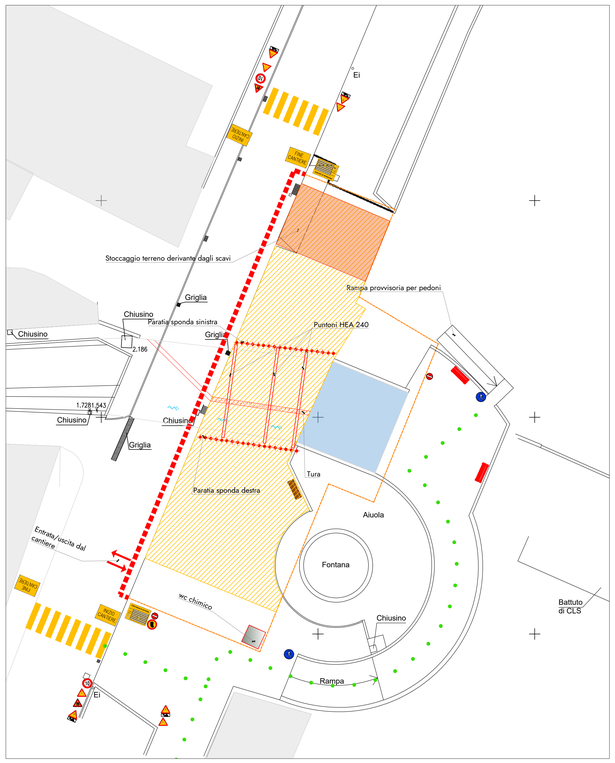

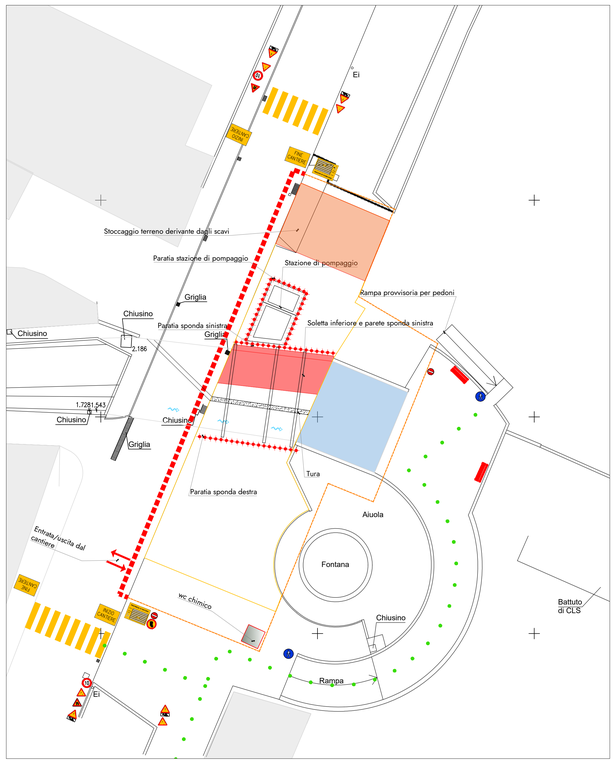

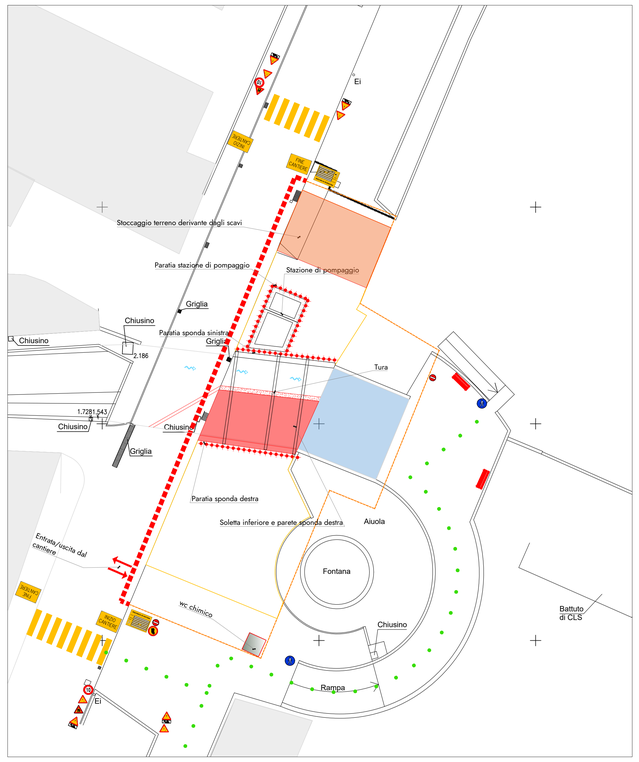


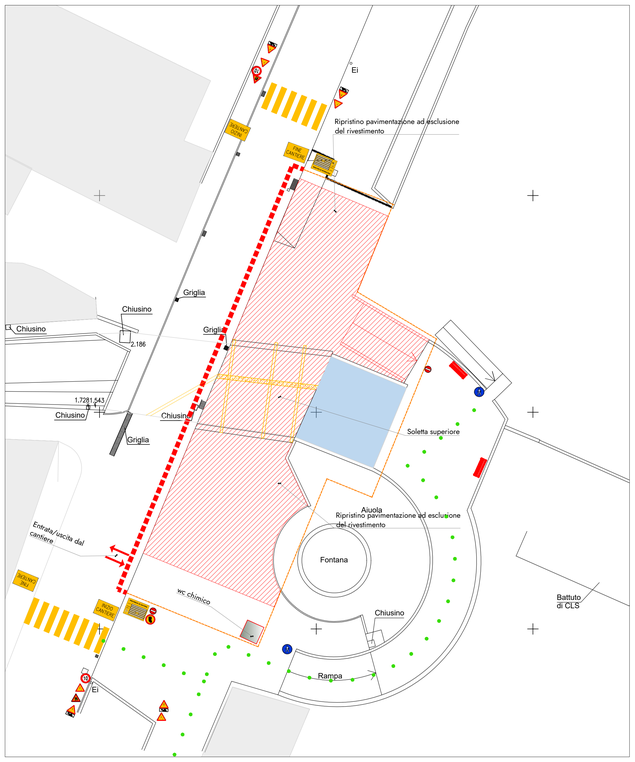

LEGENDA

- RECINZIONE METALLICA
- RECINZIONE NEW JERSEY
- PASSAGGIO PEDONALE

PLANIMETRIA DI RIFERIMENTO
Scala 1:500

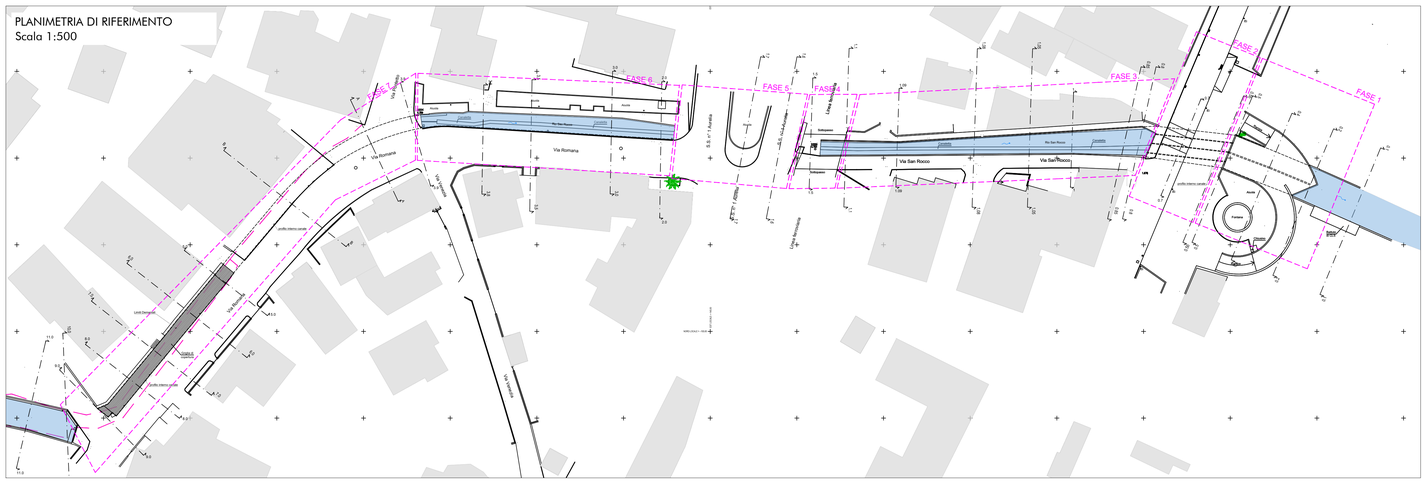

itec ENGINEERING

COMUNE DI CERIALE
PROVINCIA DI SAVONA

Committente:
COMUNE DI CERIALE

Livello di progetto:
DEFINITIVO

Titolo:
INTERVENTI DI ADEGUAMENTO IDRAULICO DEL TRATTO TERMINALE DEL RIO SAN ROCCO

Tavola n°:
LYT-002

Scala:
1:200 - 1:500

Oggetto:
CANTIERIZZAZIONE:
Fase 2

Codice Progetto:
P107-21

Nome File:
P107-21-D-DIL-LYT-002-8

Firme:

Firmato digitalmente da
daniele guerrieri
CN = guerrieri daniele
O = Ordine degli Ingegneri della Provincia di La Spezia
C = IT

Rev.	Modifiche / Revisioni	Redatto	Data	Contr./Appr.	Data
A	PRIMA EMISSIONE	SC	21/04/2022	DG	21/04/2022
B	SECONDA EMISSIONE	SC	18/05/2022	DG	18/05/2022
-	-	-	-	-	-
-	-	-	-	-	-
-	-	-	-	-	-

itec ENGINEERING
info@itec-engineering.it
www.itec-engineering.it

19038 SARZANA (SP)
Via B. P. U. Muccini, 54 A
TEL. +39 0187 610332

16129 GENOVA
Via Antonio Cecchi, 7/9-10
TEL. +39 010 3959990

ASSOCIATO aice

apave Certification
ISO 9001 - N° SC 10-2588/IAF 34
ISO 14001 - N° SCA 15-2491/IAF 34
ISO 45001 - N° SCS 20-336/IAF 34

E' vietata a norma di legge la riproduzione, anche parziale, non autorizzata di questo documento.