
FASE 2: TRATTO MARCIAPIEDE LUNGOMARE E SEDE STRADALE DI VIA


LUNGOMARE GENERALE A.DIAZ DA SEZ. 0.5b A SEZ. 0.8

DURATA GIORNI LAVORATIVI 80

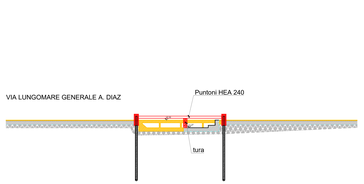


N.B. Durante la Fase 1 sarà realizzato il passaggio provvisorio dei sottoservizi (ENEL, Telecom e Gas) su rack aereo suplinti in cls. Posizione da valutare in fase di esecuzione.


17. Realizzazione recinzione new jersey a protezione da polveri, schizzi e movimentazione mezzi; per circa 1 mese il traffico sarà convogliato sul marciapiede, mentre Via S. Rocco sarà a doppio senso, con accesso da Via S.S. n°1 Aurelia, ed a uso esclusivo dei residenti per permettere l'accesso alle abitazioni;
18. Realizzazione paratia sponda destra e sponda sinistra; Demolizione completa della sede stradale, del marciapiede e della copertura alveo; realizzazione tura in modo da convogliare l'acqua in sponda destra;
19. Realizzazione di puntoni di contrasto tra le 2 paratie;
20. Demolizione parte sinistra e una porzione di parte destra dell'alveo esistente;

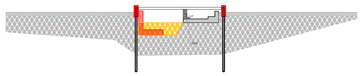


21. Scavo a cielo aperto fino al raggiungimento della quota fondo alveo richiesta da progetto;
22. Realizzazione soletta inferiore e parete sponda sinistra;

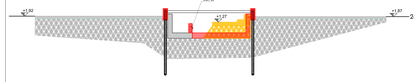



23. Spostamento tura in modo da convogliare l'acqua in sponda sinistra;
24. Demolizione scatolare in sponda destra;
25. Scavo a cielo aperto fino al raggiungimento della quota fondo alveo richiesta da progetto;
26. Realizzazione soletta inferiore e parete sponda destra;

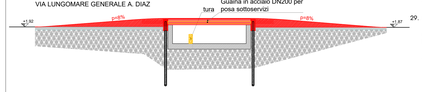



27. Rimozione puntoni e tura;
28. Realizzazione della soletta superiore con tratto di guaina in acciaio DN 200 per posa sottoservizi (cavi Telecom, ENEL, Gas, Acqua) affogata nella soletta per scarsa profondità di interramento;
29. Ripristino completo della sede stradale fino allo strato di binder e del marciapiede. Durante questa lavorazione, per 1/2 gg l'accesso alle abitazioni in sponda sinistra sarà esclusivamente pedonale;

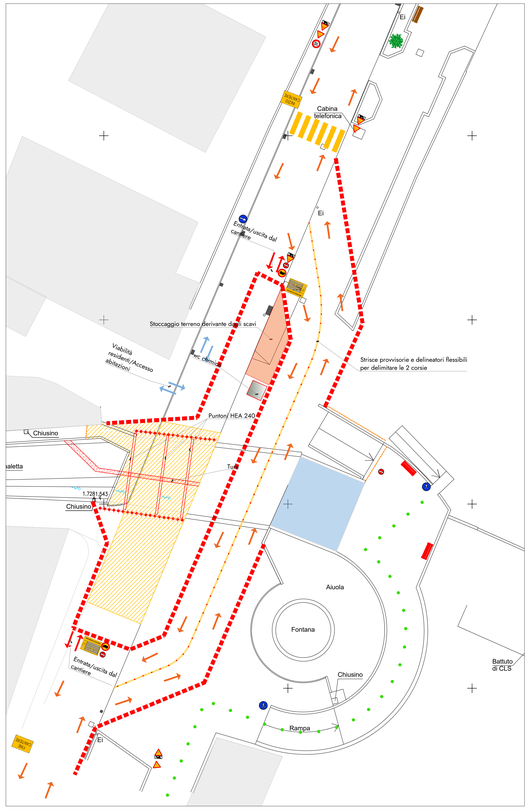

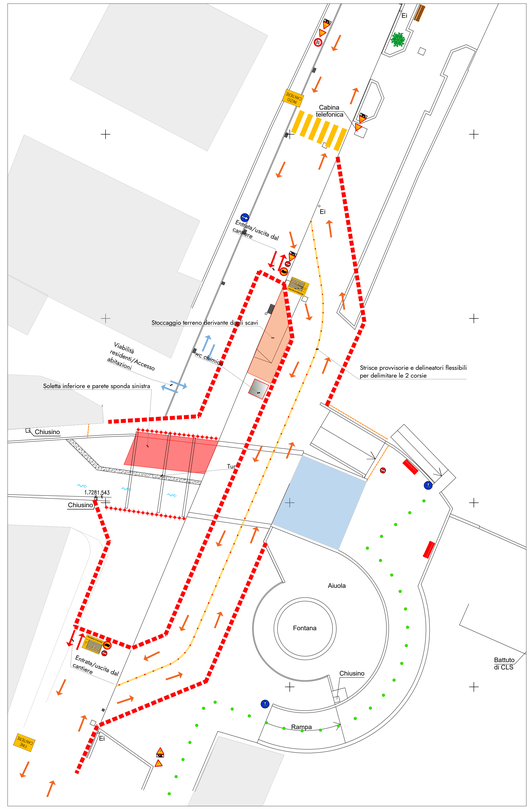

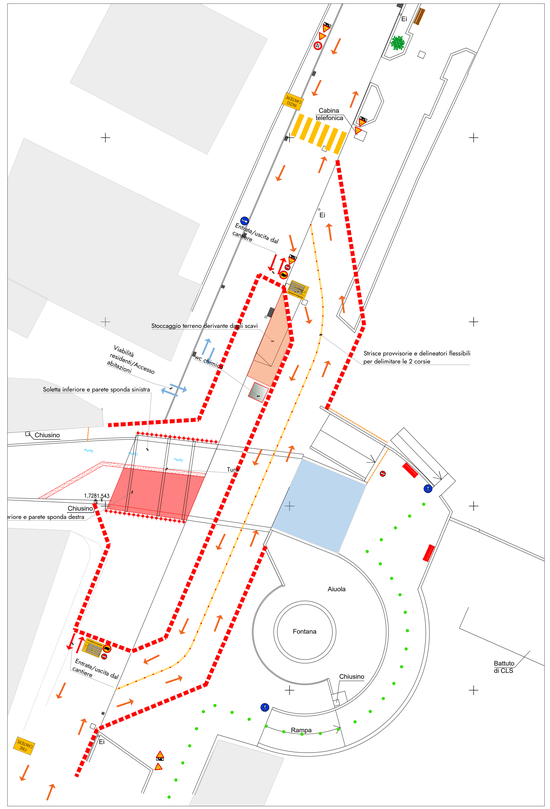

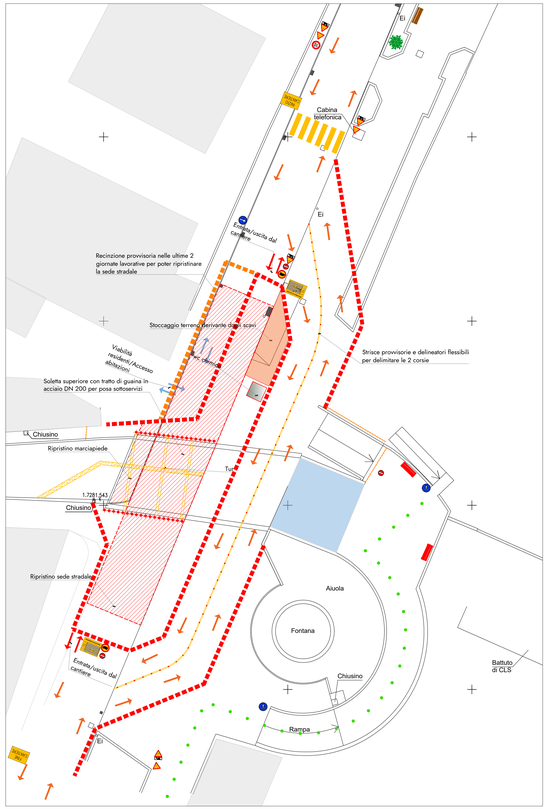

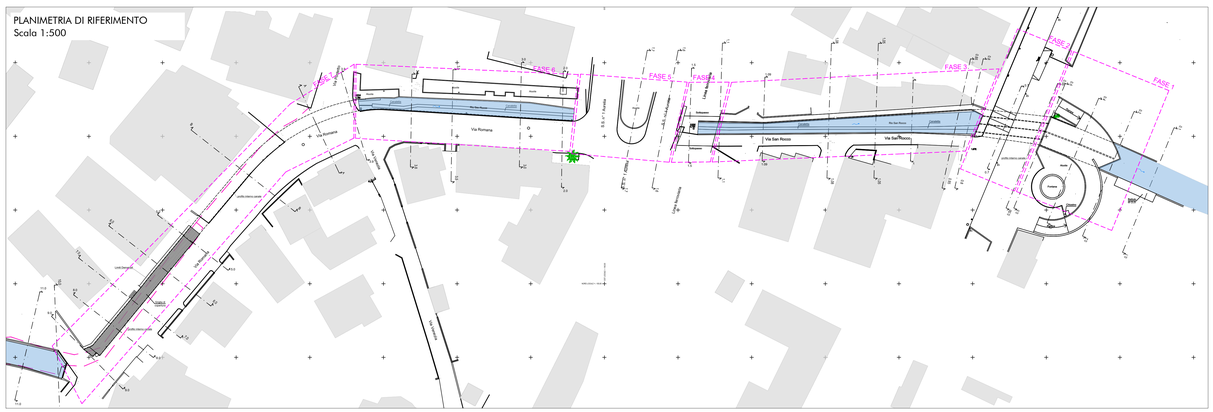

LEGENDA

- RECINZIONE METALLICA
- RECINZIONE NEW JERSEY
- PASSAGGIO PEDONALE

itec ENGINEERING

COMUNE DI CERIALE
PROVINCIA DI SAVONA

Committente: COMUNE DI CERIALE

Livello di progetto: DEFINITIVO

Titolo:

INTERVENTI DI ADEGUAMENTO IDRAULICO DEL TRATTO TERMINALE DEL RIO SAN ROCCO

Tavola n°: LYT-003

Scala: 1:200 - 1:500

Oggetto:

CANTIERIZZAZIONE: Fase 2

Codice Progetto: P107-21

Nome File: P107-21-DILYT-0038

Firme:

Firmato digitalmente da

daniele guerrieri

CN = guerrieri daniele
O = Ordine degli Ingegneri della Provincia di La Spezia
C = IT

Rev.	Modifiche / Revisioni	Redatto	Data	Contr./Appr.	Data
A	PRIMA EMISSIONE	SC	21/04/2022	DG	21/04/2022
B	SECONDA EMISSIONE	SC	18/05/2022	DG	18/05/2022
-	-	-	-	-	-
-	-	-	-	-	-
-	-	-	-	-	-

itec ENGINEERING
info@itec-engineering.it
www.itec-engineering.it

19038 SARZANA (SP)
Via B. P. U. Muccini, 54 A
TEL. +39 0187 610532

16129 GENOVA
Via Antonio Cecchi, 7/9/10
TEL. +39 010 3959690

ASSOCIATO oice

apave Certification
ISO 9001 - N° IQ 10.5366.Int 54
ISO 14001 - N° IQ 10.5367.Int 54
ISO 45001 - N° SCS 20.5366.Int 54

E' vietata a norma di legge la riproduzione, anche parziale, non autorizzata di questo documento.