

FASE 3: TRATTO A CIELO APERTO DA SEZ. 0.8 A SEZ. 1.1

DURATA GIORNI LAVORATIVI 180

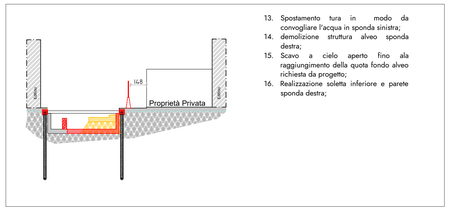


13. Spostamento tura in modo da convogliare l'acqua in sponda sinistra;
14. demolizione struttura alveo sponda destra;
15. Scavo a cielo aperto fino ala raggiungimento della quota fondo alveo richiesta da progetto;
16. Realizzazione soletta inferiore e parete sponda destra;

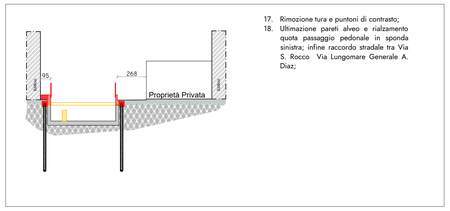


17. Rimozione tura e puntoni di contrasto;
18. Ultimazione pareti alveo e rialzamento quota passaggio pedonale in sponda sinistra; infine raccordo stradale tra Via S. Rocco Via Lungomare Generale A. Diaz;


SOTTOFASE A

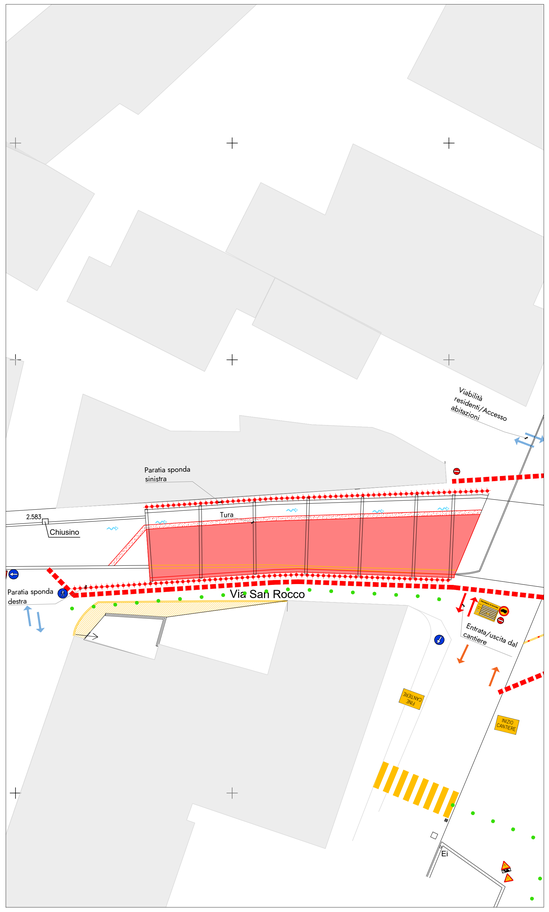

SOTTOFASE A

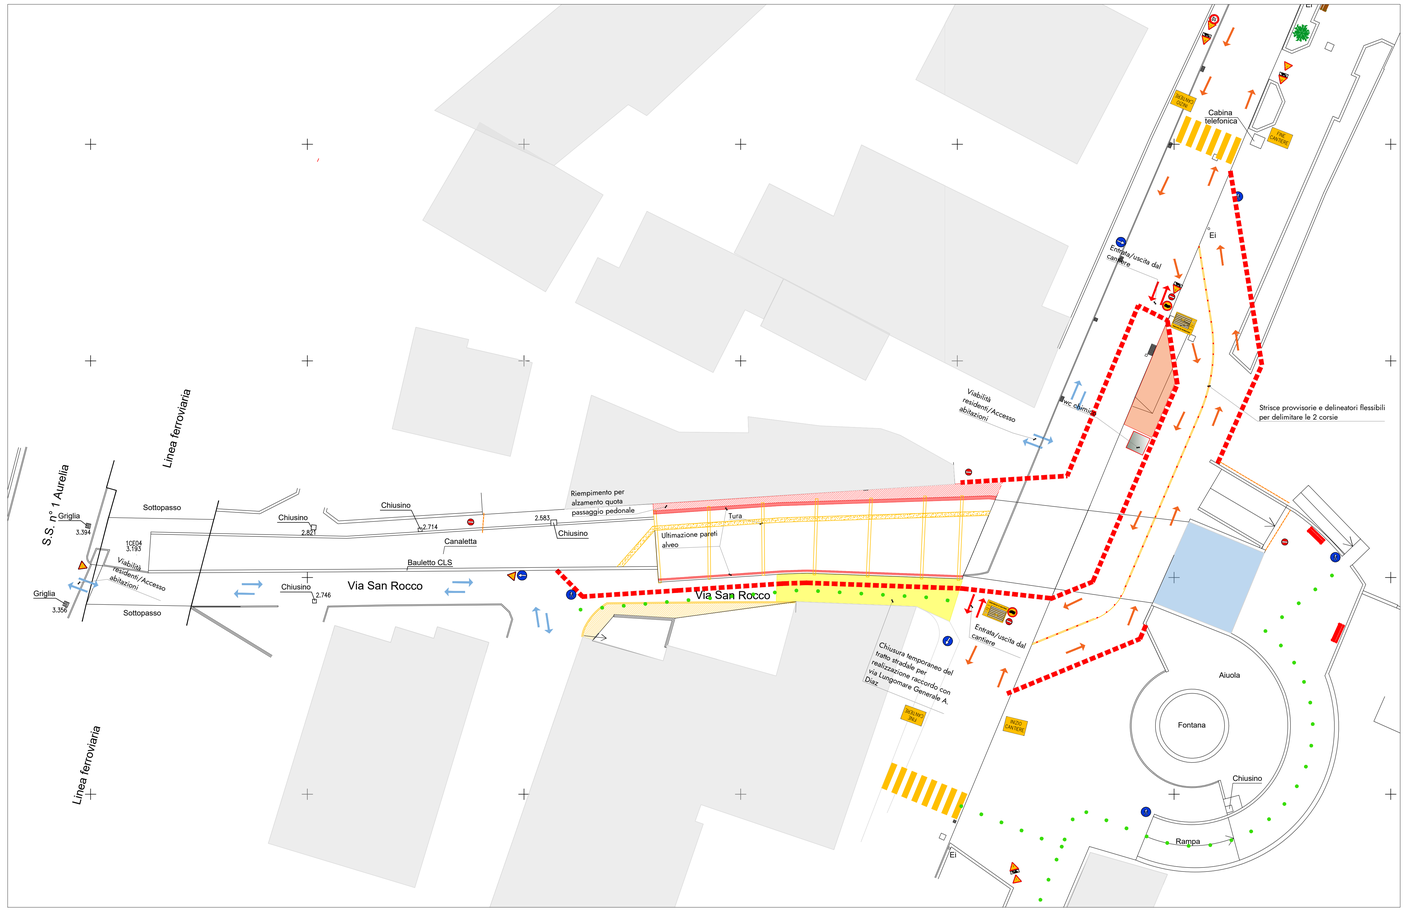

PLANIMETRIA DI RIFERIMENTO
Scala 1:500

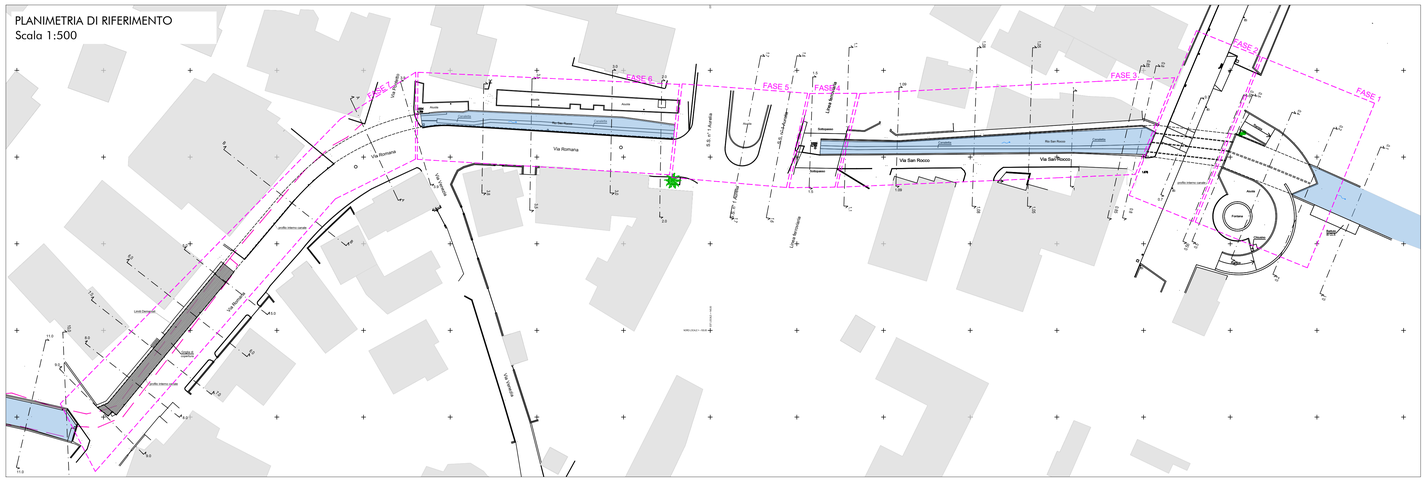

LEGENDA

- RECINZIONE METALLICA
- RECINZIONE NEW JERSEY
- PASSAGGIO PEDONALE

itec ENGINEERING

COMUNE DI CERIALE
PROVINCIA DI SAVONA

Committente:
COMUNE DI CERIALE

Livello di progetto:
DEFINITIVO

Titolo:
INTERVENTI DI ADEGUAMENTO IDRAULICO DEL TRATTO TERMINALE DEL RIO SAN ROCCO

Tavola n°:
LYT-005

Scala:
1:200 - 1:500

Oggetto:
CANTIERIZZAZIONE:
Fase 3

Codice Progetto:
P107-21

Nome File:
P107-21-D-DI-LYT-005-B

Firme:

Firmato digitalmente da
daniele guerrieri
CN = guerrieri daniele
O = Ordine degli Ingegneri della Provincia di La Spezia
C = IT

Rev.	Modifiche / Revisioni	Redatto	Data	Contr./Appr.	Data
A	PRIMA EMISSIONE	SC	21/04/2022	DG	21/04/2022
B	SECONDA EMISSIONE	SC	18/05/2022	DG	18/05/2022
.	.	.	.	.	.
.	.	.	.	.	.

itec ENGINEERING
info@itec-engineering.it
www.itec-engineering.it
19038 SARZANA (SP)
Via B. P. U. Muccini, 54 A
TEL. +39 0187 610532
16129 GENOVA
Via Antonio Cecchi, 7/9-10
TEL. +39 010 5959690
ASSOCIATO oice
apave Certification
ISO 9001 - N° SC 10.2588/UK/ I-A
ISO 14001 - N° SC 10.2588/UK/ I-A
ISO 45001 - N° SCS 10.2588/UK/ I-A

E' vietata a norma di legge la riproduzione, anche parziale, non autorizzata di questo documento.