FASE 3: TRATTO A CIELO APERTO DA SEZ. 0.8 A SEZ. 1.1

DURATA GIORNI LAVORATIVI 180


Sottofase B:

19. Dalla sez. 1.05 all sez. 1.1 in questa sottofase la realizzazione della paratia in sponda destra avverrà dalla strada per cui l'accesso a Via S. Rocco da S.S. n°1 Aurelia sarà interdetto così come il passaggio pedonale in sponda sinistra;


20. Per la realizzazione della soletta inferiore e le pareti,sia in sponda destra sia in sponda sinistra, verrà spostata l'area di cantiere, così come indicato nell'elaborato grafico. Pertanto, sarà ripristinata la viabilità su Via Lungomare Generale A. Diaz, sarà demolita la rampa provvisoria pedonale e si effettuerà il rifacimento dello strato di usura sul tratto stradale e la pavimentazione sul marciapiede. In questa sottofase le fasi realizzative dell'alveo di progetto permangono quelle precedenti.

Al termine delle lavorazioni l'accesso carrabile in Via S.Rocco sarà a doppio senso ed esclusivamente per i residenti da via Lungomare generale A.Diaz mentre dall'Aurelia sarà esclusivamente pedonale.


SOTTOFASE B

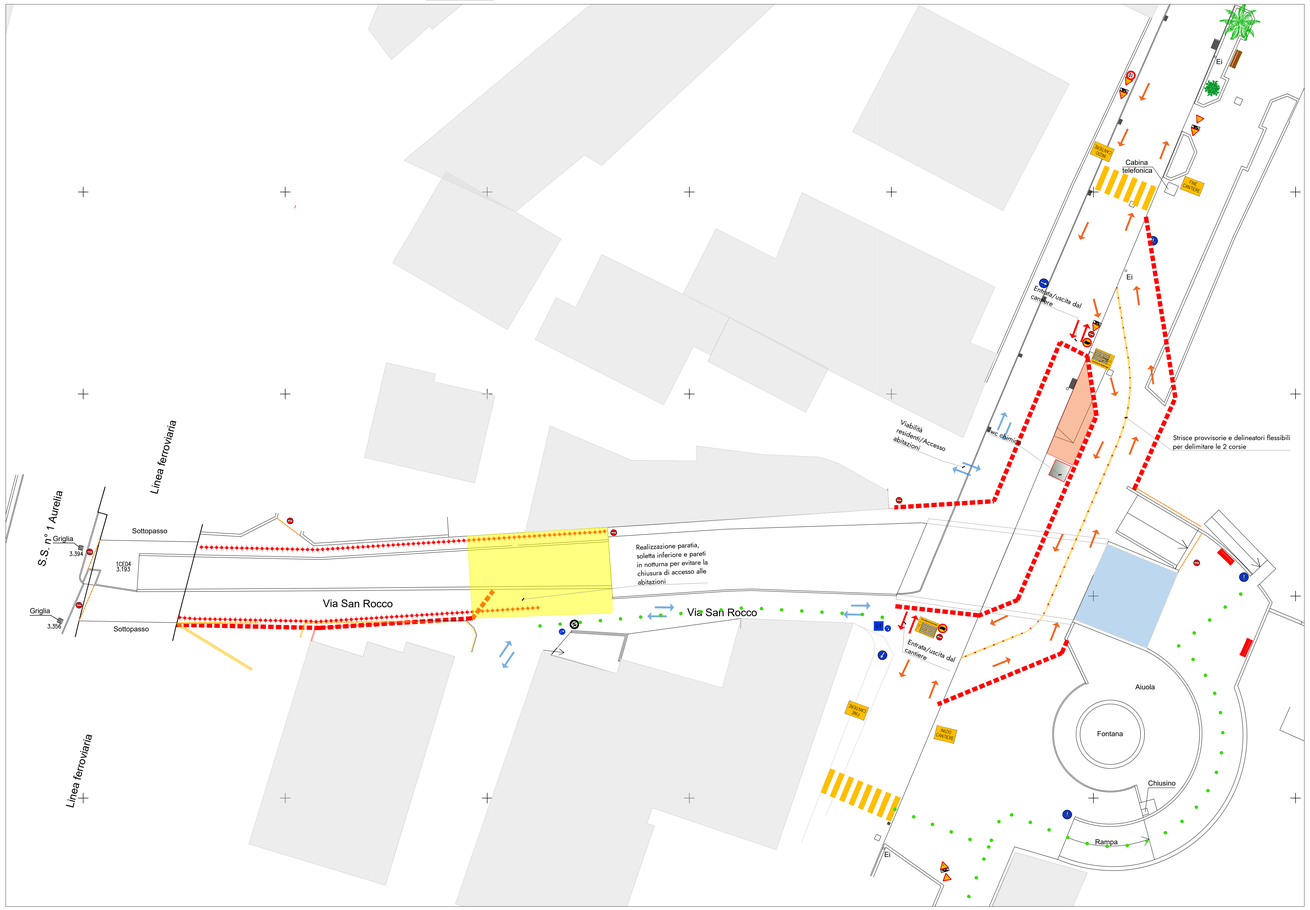

SOTTOFASE B

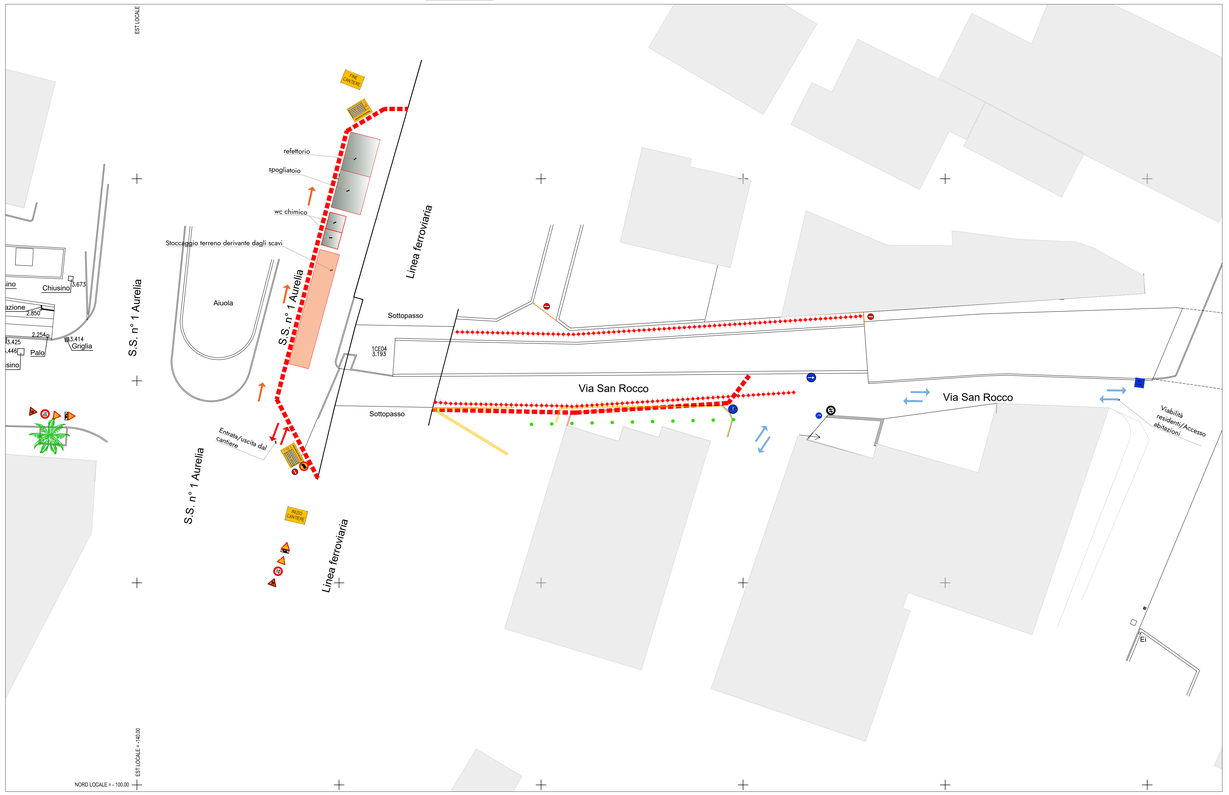

PLANIMETRIA DI RIFERIMENTO
Scala 1:500

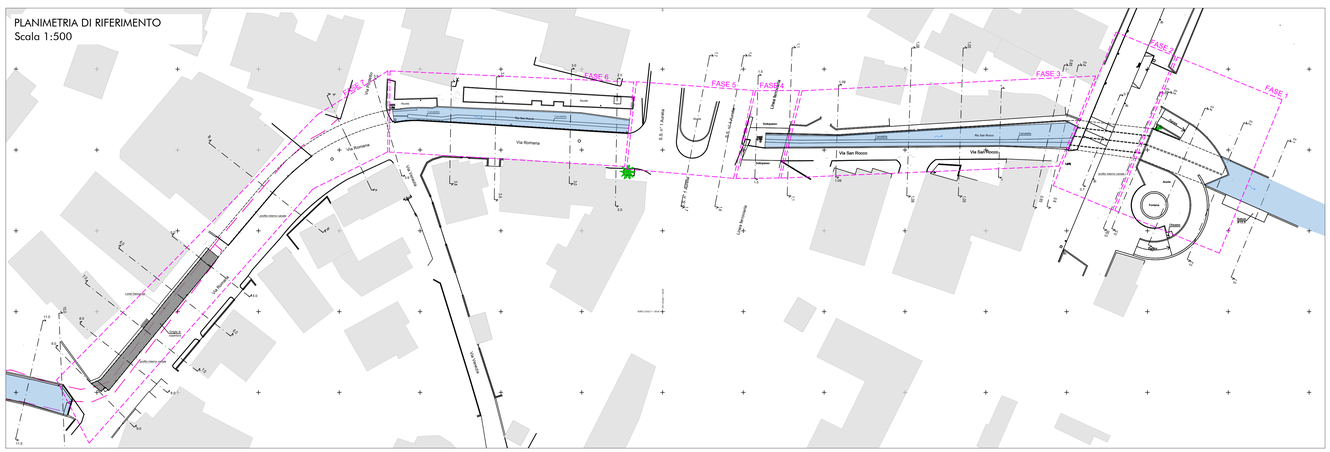

LEGENDA

- RECINZIONE METALLICA
- RECINZIONE NEW JERSEY
- PASSAGGIO PEDONALE

ENGINEERING

COMUNE DI CERIALE
PROVINCIA DI SAVONA

Committente:
COMUNE DI CERIALE

Livello di progetto:
DEFINITIVO

Titolo:
INTERVENTI DI ADEGUAMENTO IDRAULICO DEL TRATTO TERMINALE DEL RIO SAN ROCCO

Tavola n°:
LYT-006

Scala:
1:200 - 1:500

Oggetto:
CANTIERIZZAZIONE:
Fase 3

Codice Progetto:
P107-21

Nome File:
P107-21-DI-DL-LYT-006-B

Firme:

Firmato digitalmente da
daniele guerrieri
CN = guerrieri daniele
O = Ordine degli Ingegneri della Provincia di La Spezia
C = IT

Rev.	Modifiche / Revisioni	Redatto	Data	Contr./Appr.	Data
A	PRIMA EMISSIONE	SC	21/04/2022	DG	21/04/2022
B	SECONDA EMISSIONE	SC	18/05/2022	DG	18/05/2022
.	.	.	.	.	.
.	.	.	.	.	.

itec ENGINEERING
info@itec-engineering.it
www.itec-engineering.it
19038 SARZANA (SP)
Via B. P. U. Mazzini, 54 A
TEL. +39 0187 610532
16129 GENOVA
Via Antonio Cecchi, 7/9/10
TEL. +39 010 5959690
ASSOCIATO oice
apave Certification
ISO 9001 - n° SC 10-2268/IAF 34
ISO 14001 - n° SCA 10-647/IAF 34
ISO 45001 - n° SCS 20-356/IAF 34

E' vietata a norma di legge la riproduzione, anche parziale, non autorizzata di questo documento.