FASE 4: TRATTO A CIELO APERTO SOTTO ALLA FERROVIA

DURATA GIORNI LAVORATIVI 50


SEZIONE TIPO
FASE 4 - CANTIERIZZAZIONE - Scala 1:200




N.B. DURANTE QUESTA FASE SI DOVRA' PREDISPORRE LE TUBAZIONI DEI SOTTOSERVIZI PRESENTI IN ROTONDA PER EVITARE INTERFERENZE TRA GLI STESSI E LE OPERE CIVILI NELLA FASE SUCCESSIVA N°5 (vedi Tav. SOS).

N.B. LE LAVORAZIONE AVVERRANNO DA INTERNO ALVEO


1. Mantenimento dell'area di cantiere come nella fase precedente n°3;
2. Realizzazione recinzione metallica a protezione da polveri, schizzi e movimentazioni mezzi sulla sponda destra e sinistra;
3. Esecuzione di saggi per rintracciare le fondazioni del ponte ferroviario;
4. Demolizioni copertura alveo e scavo, con blindoscavo, di circa 1 m su sponda destra;
5. Realizzazione tura in modo da convogliare l'acqua in sponda sinistra;

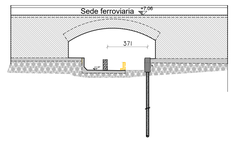



6. Demolizione parete struttura esistente in sponda destra;
7. Realizzazione paratia sponda destra;

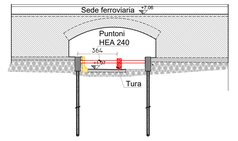


8. Demolizione di circa 1 m di soletta sul tratto a monte;
9. Spostamento della tura in modo da convogliare l'acqua in sponda destra;
10. Demolizione parete sponda sinistra e posizionamento temporaneo della fognatura esistente su pali aerei;
11. Realizzazione paratia sponda sinistra;
12. Realizzazione puntoni di contrasto tra le 2 paratie;

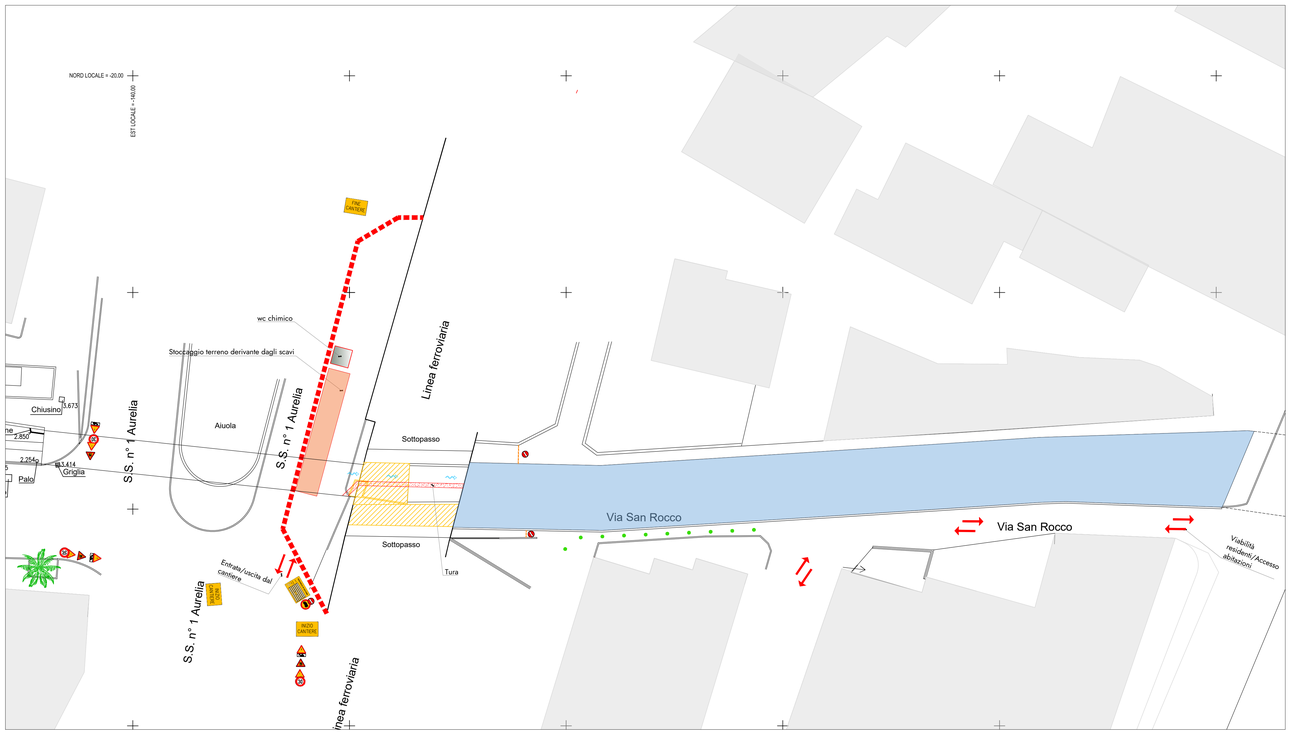

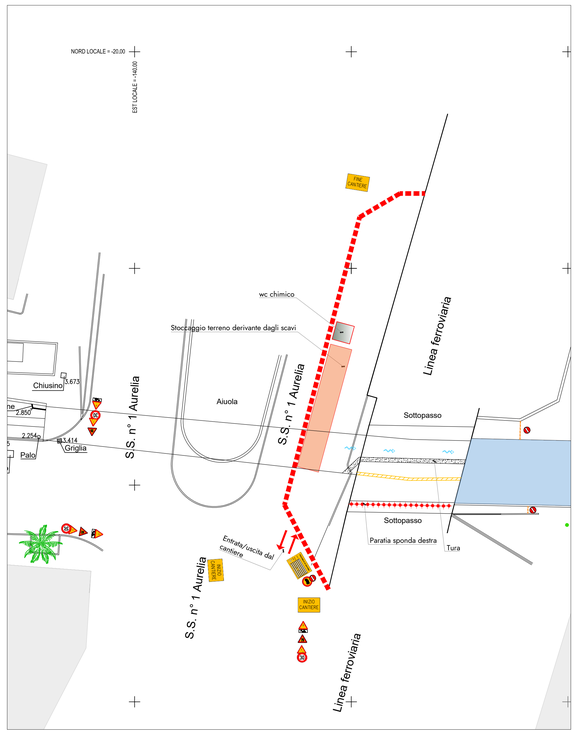

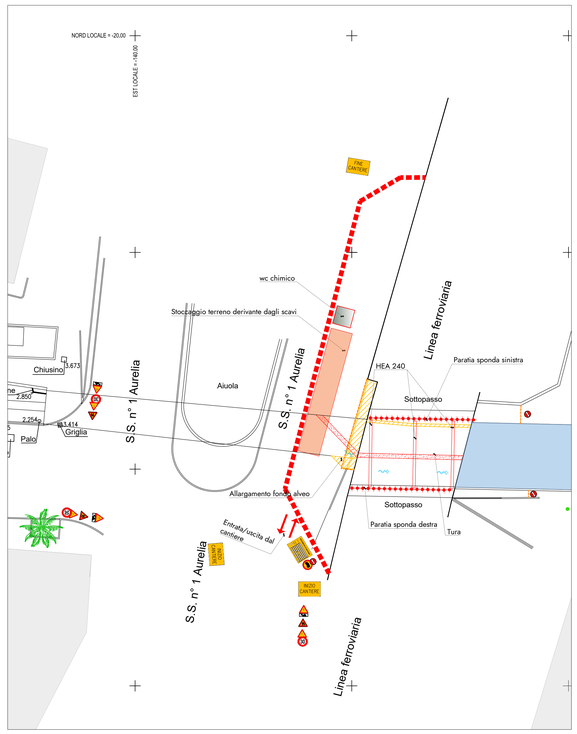

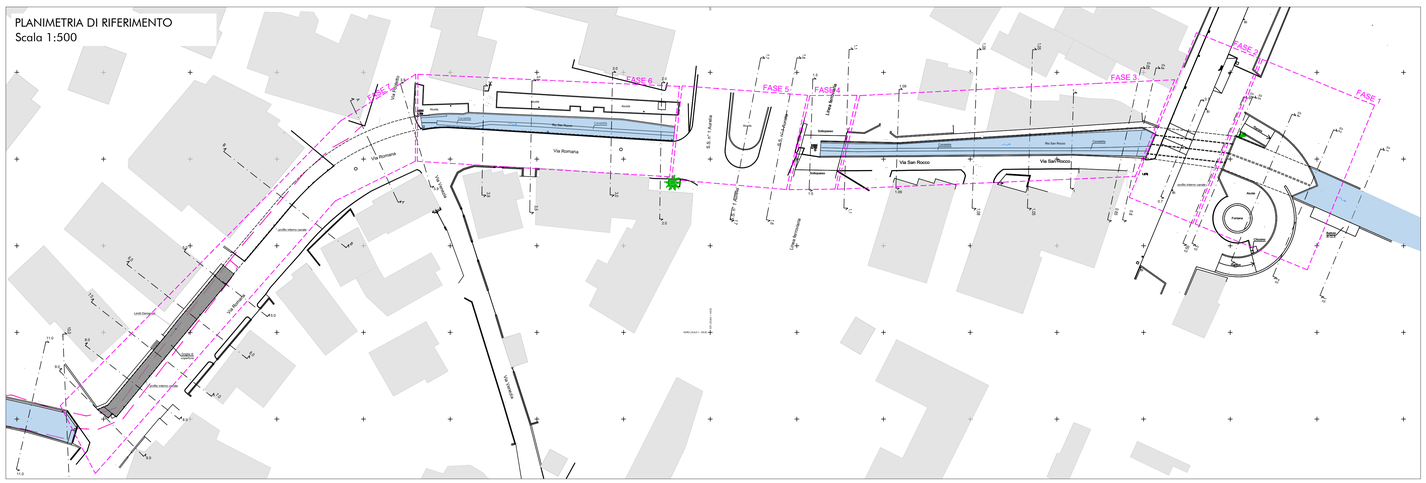



COMUNE DI CERIALE
PROVINCIA DI SAVONA

Committente:
COMUNE DI CERIALE

Livello di progetto:
DEFINITIVO

Titolo:
INTERVENTI DI ADEGUAMENTO IDRAULICO DEL TRATTO TERMINALE DEL RIO SAN ROCCO

Tavola n°:
LYT-007

Scala:
1:200 - 1:500

Oggetto:
CANTIERIZZAZIONE:
Fase 4

Codice Progetto:
P107-21

Nome File:
P107-21-D-LYT-007-fi

Firme:

Firmato digitalmente da
daniele guerrieri
CN = guerrieri daniele
O = Ordine degli Ingegneri della Provincia di La Spezia
C = IT

Rev.	Modifiche / Revisioni	Redatto	Data	Contr./Appr.	Data
A	PRIMA EMISSIONE	SC	21/04/2022	DG	21/04/2022
B	SECONDA EMISSIONE	SC	18/05/2022	DG	18/05/2022
-	-	-	-	-	-
-	-	-	-	-	-

itec ENGINEERING
19038 SARZANA (SP) Via B. P. U. Mucchi, 34 A TEL. +39 0187 610332
16129 GENOVA Via Antonio Cecchi, 7/9-10 TEL. +39 010 3959990
info@itec-engineering.it www.itec-engineering.it
ASSOCIATO oice
apave Certification ISO 9001 - N° SC 10-2588/IAF 34 ISO 14001 - N° SCA 19-3691/IAF 34 ISO 45001 - N° SCS 20-3336/IAF 34

E' vietata a norma di legge la riproduzione, anche parziale, non autorizzata di questo documento.