

FASE 4: TRATTO A CIELO APERTO SOTTO ALLA FERROVIA


DURATA GIORNI LAVORATIVI 50

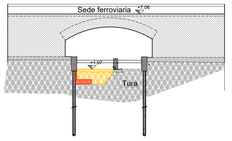


13. Demolizione soletta sponda sinistra;
14. Scavo a cielo aperto fino al raggiungimento della quota di fondo alveo richiesta da progetto;
15. Realizzazione soletta inferiore e parete sponda sinistra;

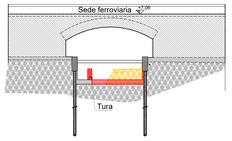



16. Spostamento tura in modo da convogliare l'acqua in sponda sinistra;
17. Demolizione soletta restante;
18. Scavo a cielo aperto per raggiungimento quota fondo alveo richiesta da progetto;
19. Realizzazione soletta inferiore e parete sponda destra;

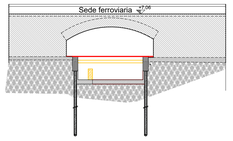


20. Rimozione puntoni di contrasto e tura;
21. Posa in opera di grigliato pedonale e rialzamento quota passaggio pedonale in sponda sinistra e destra. Posa in opera di parapetto;

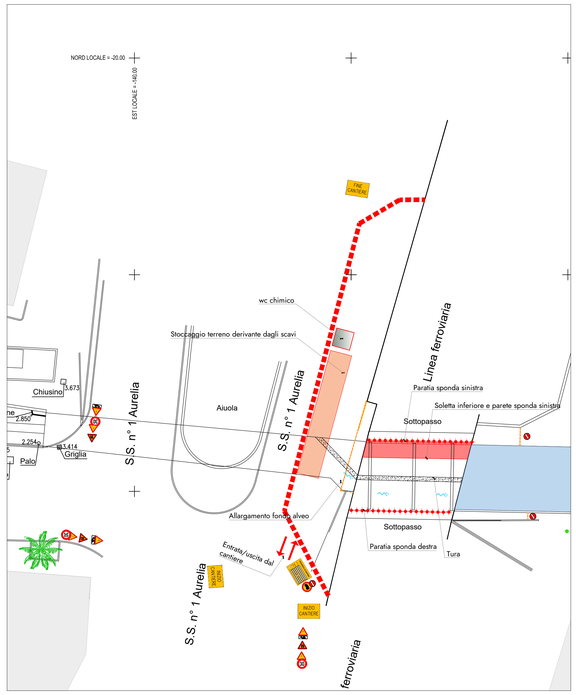

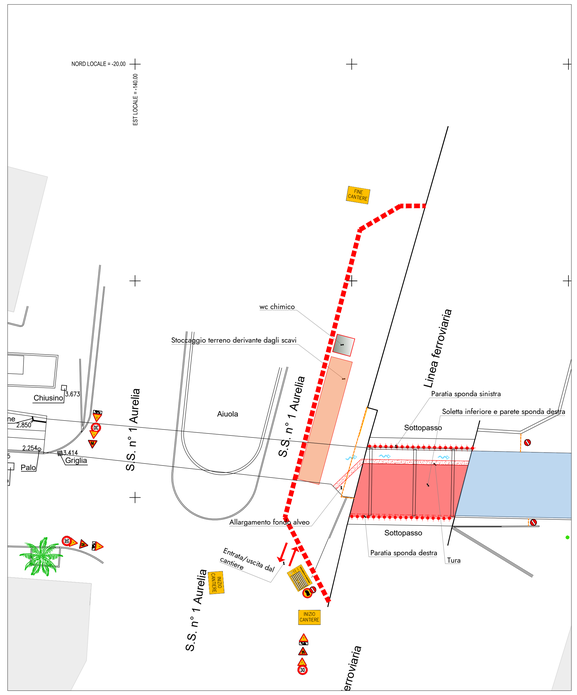

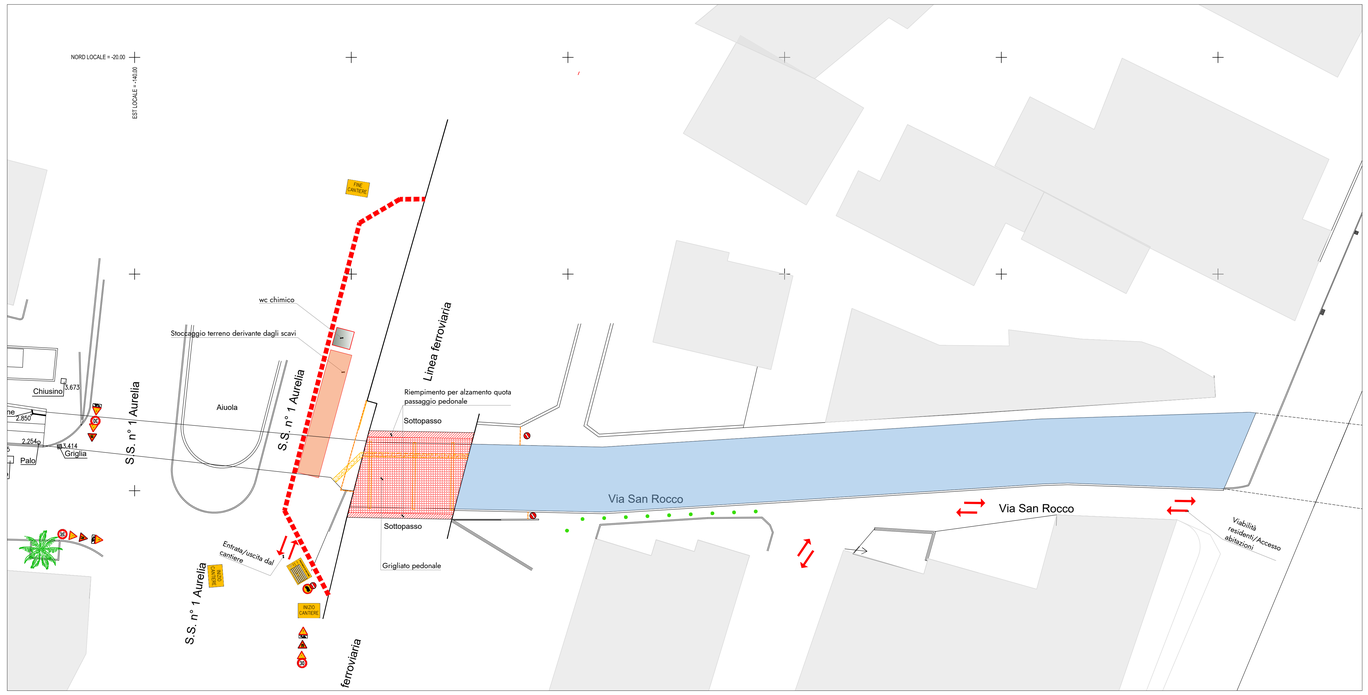

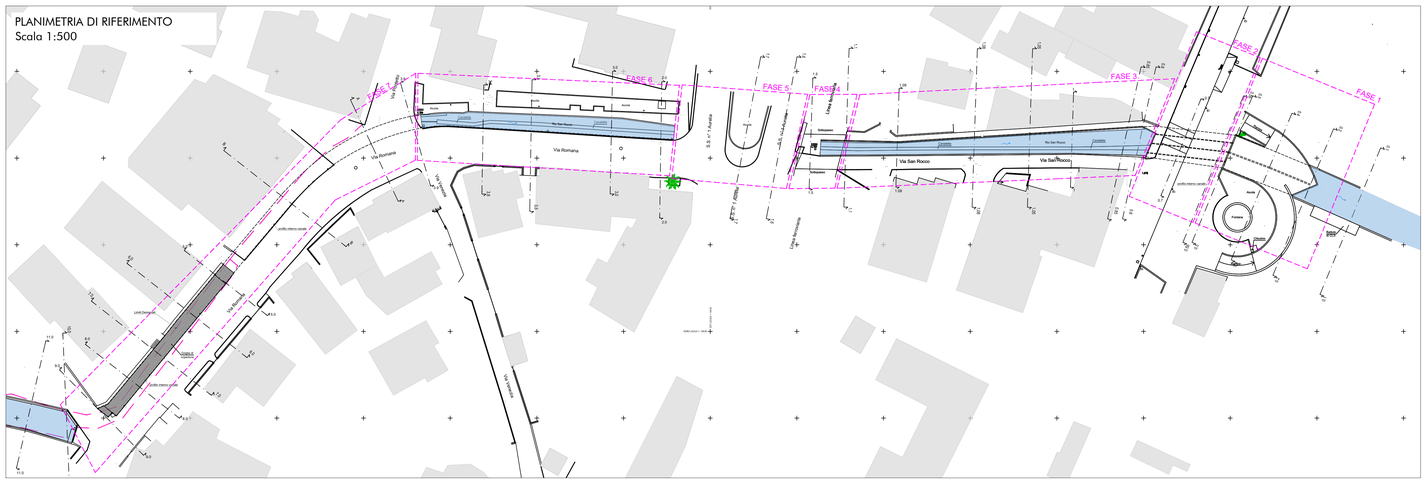

LEGENDA

- RECINZIONE METALLICA
- RECINZIONE NEW JERSEY
- PASSAGGIO PEDONALE

COMUNE DI CERIALE
PROVINCIA DI SAVONA

Committente:
COMUNE DI CERIALE

Livello di progetto:
DEFINITIVO

Titolo:
INTERVENTI DI ADEGUAMENTO IDRAULICO DEL TRATTO TERMINALE DEL RIO SAN ROCCO

Tavola n°:
LYT-008

Scala:
1:200 - 1:500

Oggetto:
CANTIERIZZAZIONE:
Fase 4

Codice Progetto:
P107-21

Nome File:
P107-21-D-DI-LYT-008-B

Firme:

Firmato digitalmente da
daniele guerrieri
CN = guerrieri daniele
O = Ordine degli Ingegneri della Provincia di La Spezia
C = IT

Rev.	Modifiche / Revisioni	Redatto	Data	Contr./Appr.	Data
A	PRIMA EMISSIONE	SC	21/04/2022	DG	21/04/2022
B	SECONDA EMISSIONE	SC	18/05/2022	DG	18/05/2022
-	-	-	-	-	-
-	-	-	-	-	-

itec ENGINEERING
info@itec-engineering.it
www.itec-engineering.it
19038 SARZANA (SP) Via B. P. U. Muccini, 56 A TEL. +39 0187 610532
16129 GENOVA Via Antonio Cecchi, 7/9-10 TEL. +39 010 5959690
ASSOCIATO oice
apave Certification ISO 9001 - N° SC 10.2588/IAF 34 ISO 14001 - N° SCS 10.2588/IAF 34 ISO 45001 - N° SCS 10.2588/IAF 34

E' vietata a norma di legge la riproduzione, anche parziale, non autorizzata di questo documento.