FASE 5: TRATTO TOMBINATO SOTTO ALLA ROTONDA


DURATA GIORNI LAVORATIVI 40

N.B. DURANTE QUESTA FASE SI DOVRA' PREDISPORRE LE TUBAZIONI DEI SOTTOSERVIZI PRESENTI IN VIA ROMANA PER EVITARE INTERFERENZE TRA GLI STESSI E LE OPERE CIVILI NELLA FASE SUCCESSIVA N°6 E N°7 (vedi Tav. SOS).


Sottofase A:

1. Spostamento traffico stradale su carreggiata a monte della rotonda; chi arriverà alla rotonda da via Romana avrà l'obbligo di svolta a destra;
2. Realizzazione recinzione new jersey a protezione da polveri, schizzi e movimentazioni mezzi in prossimità della rotonda;
3. Demolizione della rotonda;

SEZIONE TIPO
FASE 5 - CANTIERIZZAZIONE - Scala 1:200

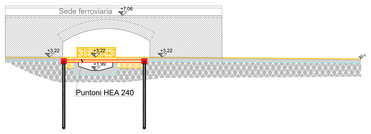


4. Realizzazione paratie sia in sponda destra che in sponda sinistra;
5. Demolizione sede stradale e soletta superiore alveo esistente;
6. Scavo di circa 1 m per realizzazione puntoni di contrasto tra le 2 paratie;

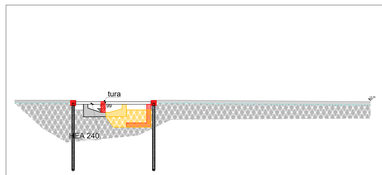


7. Realizzazione tura interna alla struttura esistente in modo da convogliare l'acqua in sponda sinistra;
8. Demolizione di parte della struttura esistente in sponda destra;
9. Scavo a cielo aperto in sponda destra fino al raggiungimento della quota del fondo alveo richiesta da progetto;
10. Realizzazione soletta inferiore e parete sponda destra;


SOTTOFASE A

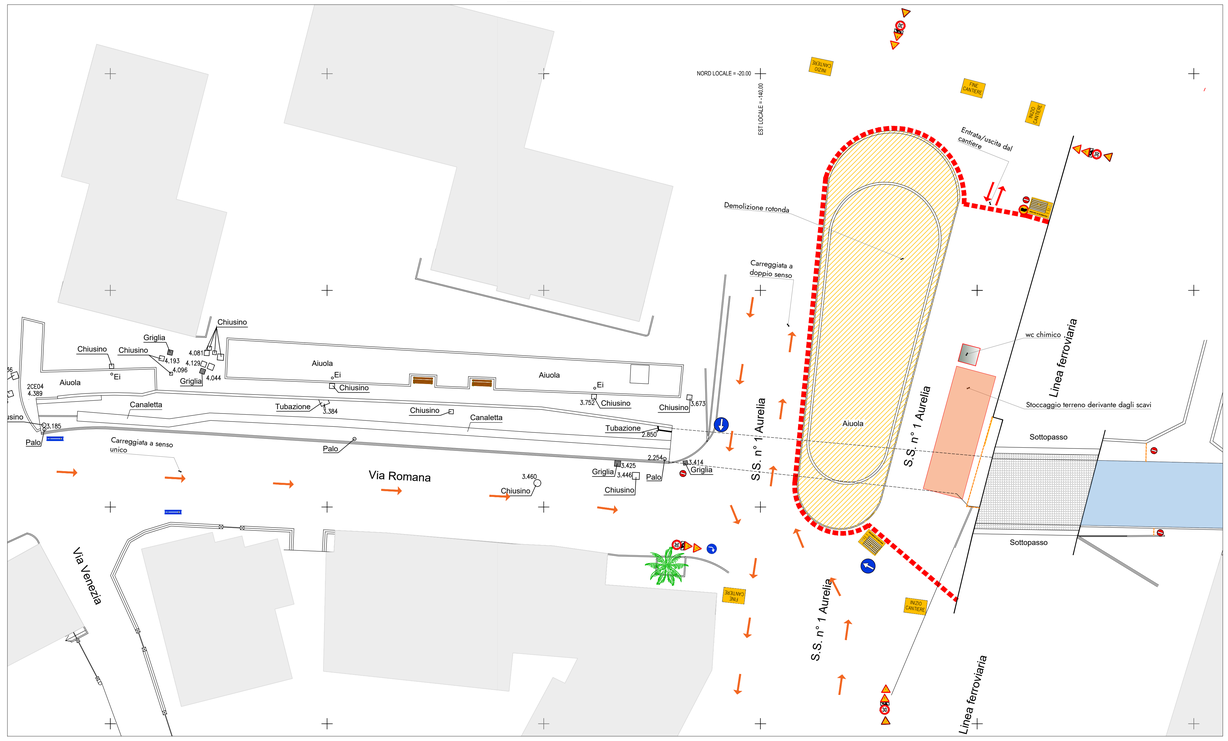

SOTTOFASE A

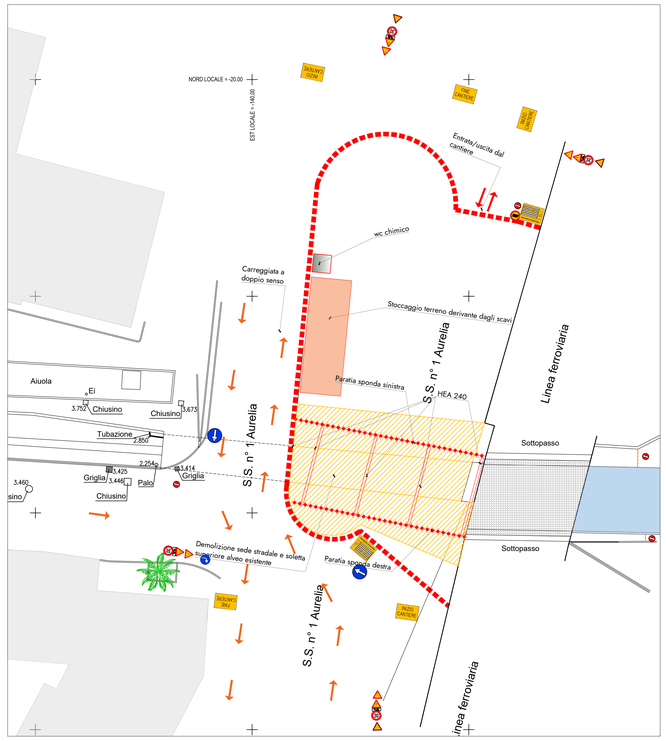

SOTTOFASE A

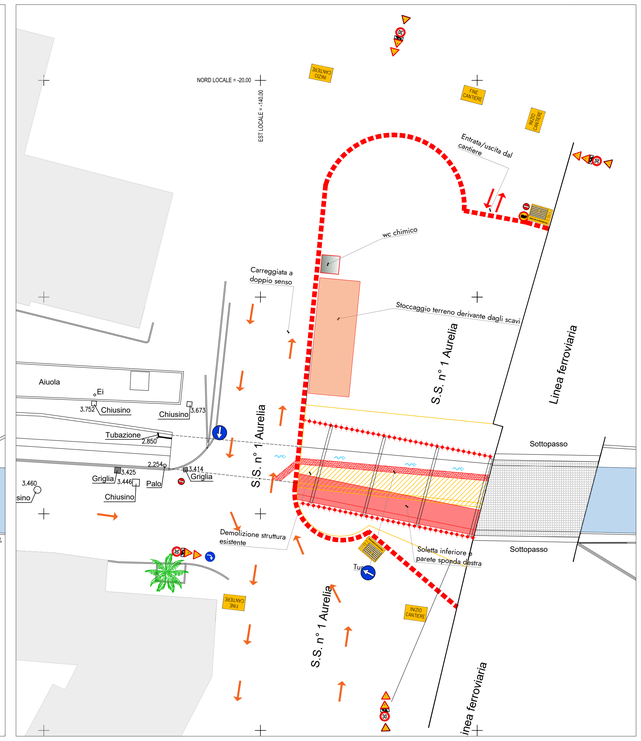

LEGENDA

- RECINZIONE METALLICA
- RECINZIONE NEW JERSEY
- PASSAGGIO PEDONALE
- VIABILITA' ALTERNATIVA A DOPPIO SENSO
- VIABILITA' ALTERNATIVA A SENSO UNICO
- AREA LOGISTICA DI CANTIERE


PLANIMETRIA DI RIFERIMENTO
Scala 1:500



VIABILITA' DI CANTIERE



VIABILITA' ALTERNATIVA

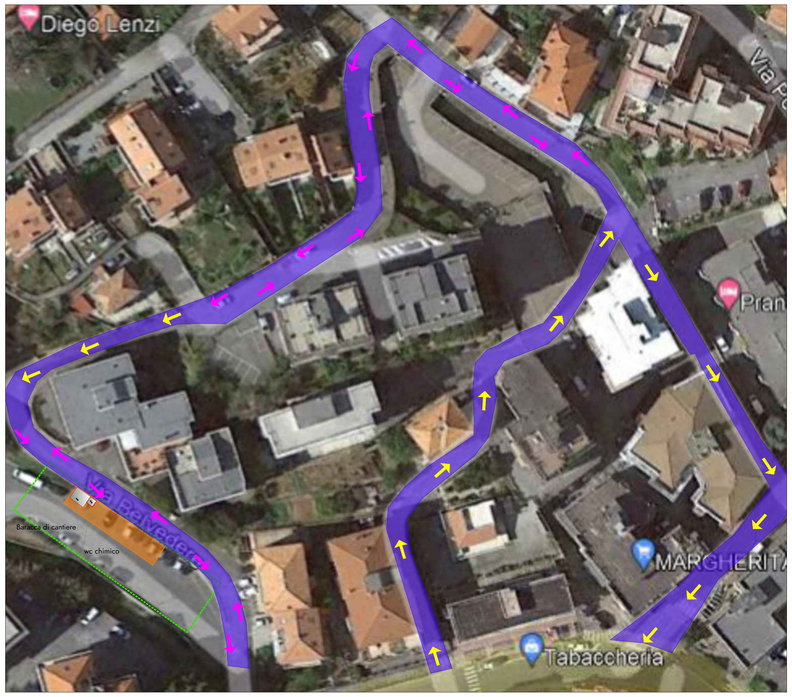

itec ENGINEERING

COMUNE DI CERIALE
PROVINCIA DI SAVONA

Committente: COMUNE DI CERIALE

Livello di progetto: DEFINITIVO

Titolo:
INTERVENTI DI ADEGUAMENTO IDRAULICO DEL TRATTO TERMINALE DEL RIO SAN ROCCO

Tavola n°: LYT-009

Scala: 1:200 - 1:500

Oggetto:
CANTIERIZZAZIONE:
Fase 5

Codice Progetto: P107-21

Nome File: P107-21-D-DI-LYT-009-B

Firme:

Firmato digitalmente da
daniele guerrieri
CN = guerrieri daniele
O = Ordine degli Ingegneri della Provincia di La Spezia
C = IT

Rev.	Modifiche / Revisioni	Redatto	Data	Contr./Appr.	Data
A	PRIMA EMISSIONE	SC -	21/04/2022	DG	21/04/2022
B	SECONDA EMISSIONE	SC -	18/05/2022	DG	18/05/2022
-	-	- -	-	-	-
-	-	- -	-	-	-

itec ingegneria
info@itec-engineering.it
www.itec-engineering.it
19038 SARZANA (SP)
Via B. P. U. Muccini, 54 A
TEL. +39 0187 610332
16129 GENOVA
Via Antonio Cecchi, 7/9-10
TEL. +39 010 0959690
ASSOCIATO oice
apave Certificazioni
ISO 9001 - N° SC 10.0388/IAF 34
ISO 14001 - N° SGA 76 549/I/IAF 34
ISO 45001 - N° SCS 20.336/I/IAF 34

E' vietata a norma di legge la riproduzione, anche parziale, non autorizzata di questo documento.