

FASE 5: TRATTO TOMBINATO SOTTO ALLA ROTONDA

DURATA GIORNI LAVORATIVI 40

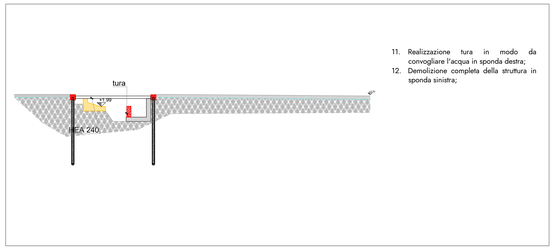


11. Realizzazione tura in modo da convogliare l'acqua in sponda destra;
12. Demolizione completa della struttura in sponda sinistra;

SOTTOFASE A

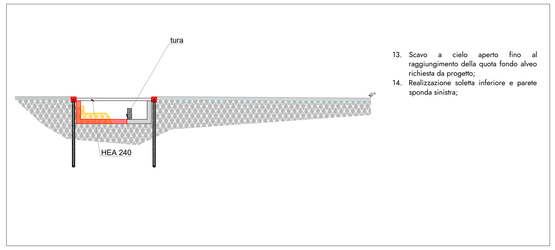

13. Scavo a cielo aperto fino al raggiungimento della quota fondo alveo richiesta da progetto;
14. Realizzazione soletta inferiore e parete sponda sinistra;

SOTTOFASE A

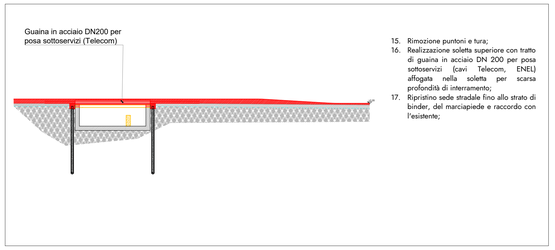


15. Rimozione puntoni e tura;
16. Realizzazione soletta superiore con tratto di guaina in acciaio DN 200 per posa sottoservizi (cavi Telecom, ENEL) affogata nella soletta per scarsa profondità di interramento;
17. Ripristino sede stradale fino allo strato di binder, del marciapiede e raccordo con l'esistente;


SOTTOFASE A


Sottofase B:


18. Realizzazione recinzione new jersey a protezione da polveri, schizzi e movimentazioni mezzi sulla sede stradale a monte rispetto alla rotonda e convoglio il traffico stradale sul tratto a valle; chi arriverà alla rotonda da via Romana avrà l'obbligo di svolta a destra;
19. Verranno eseguite le stesse operazioni del tratto a valle;
20. Una volta che verrà realizzato lo scatolare si procederà con il ripristino della sede stradale fino allo strato di usura;
21. Spostamento cantiere su Via Romana e rifacimento rotonda;

SOTTOFASE B

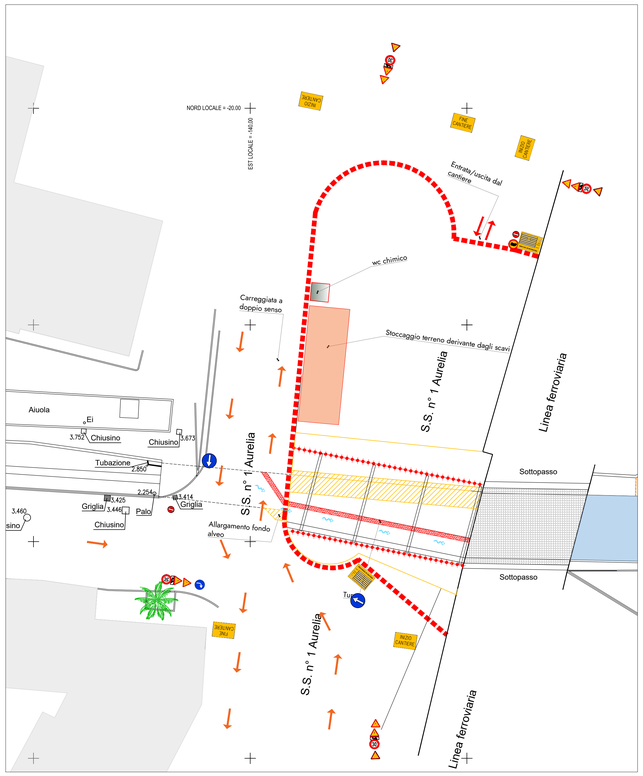


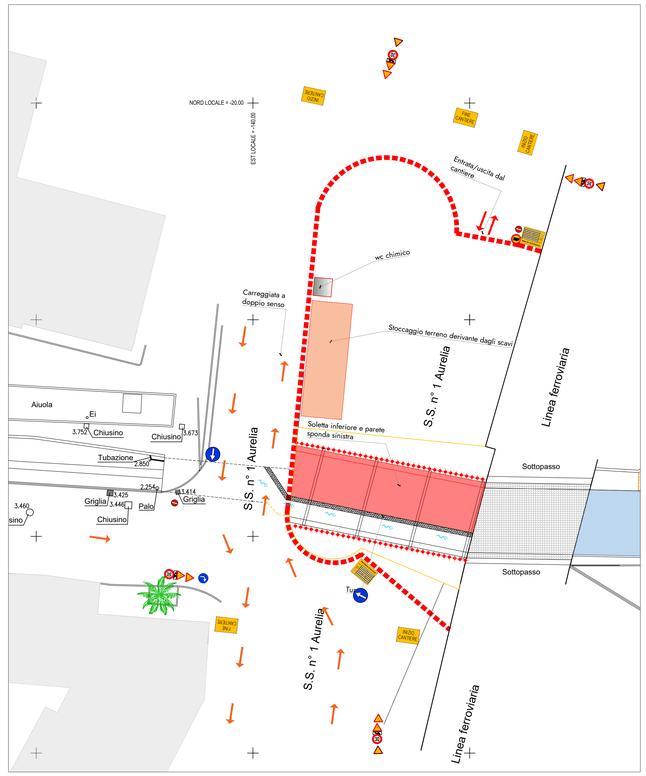

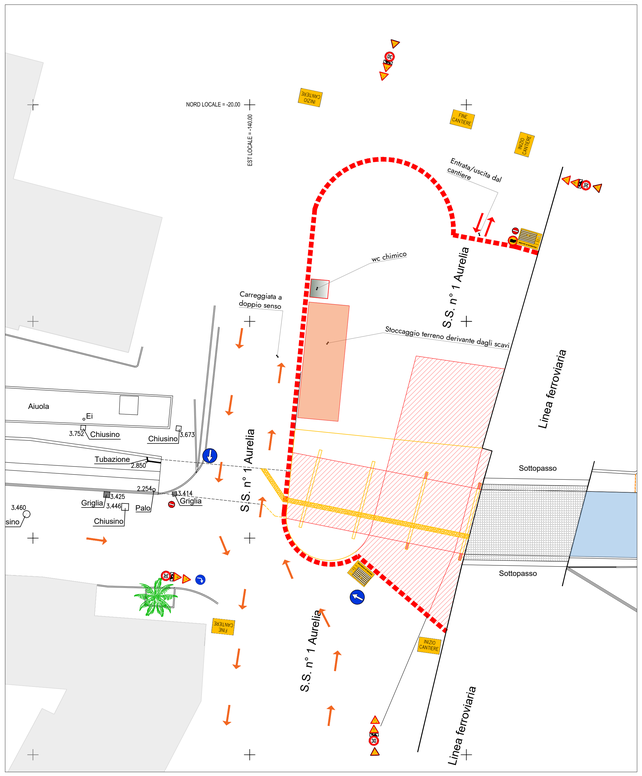

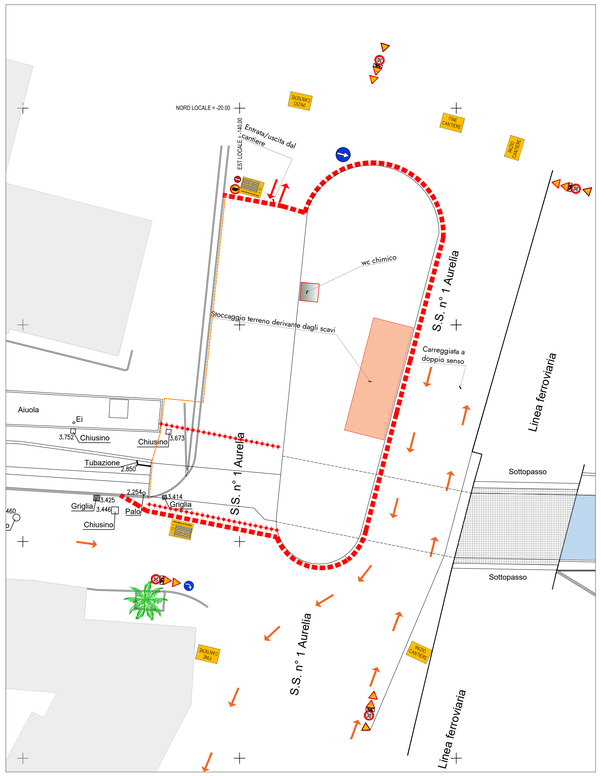

PLANIMETRIA DI RIFERIMENTO
Scala 1:500

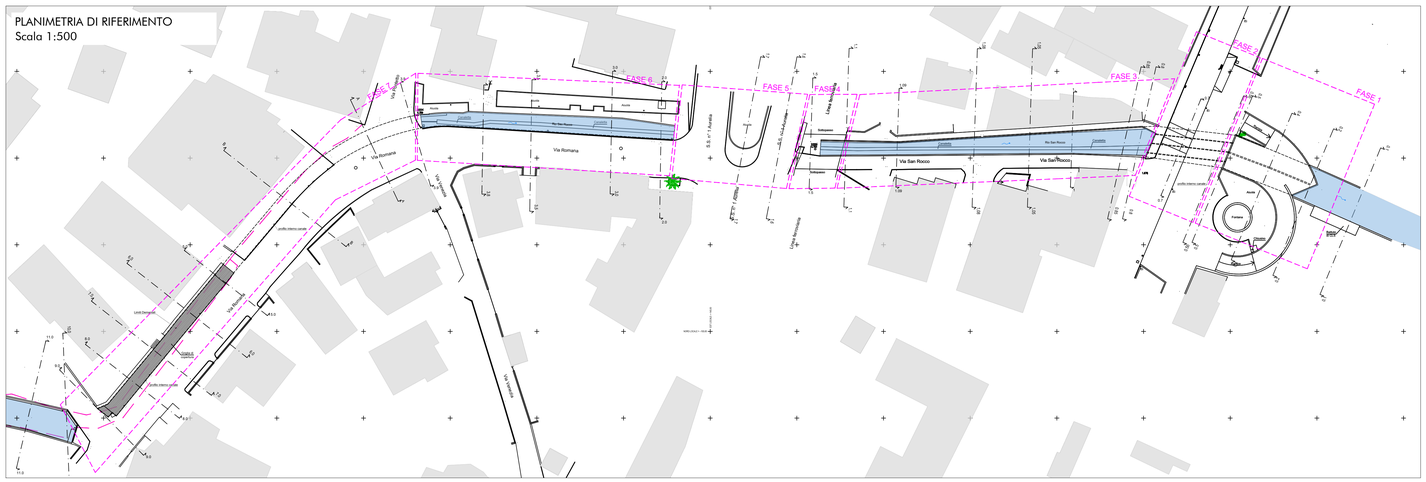

LEGENDA

- RECINZIONE METALLICA
- RECINZIONE NEW JERSEY
- PASSAGGIO PEDONALE

COMUNE DI CERIALE
PROVINCIA DI SAVONA

Committente:
COMUNE DI CERIALE

Livello di progetto:
DEFINITIVO

Titolo:
INTERVENTI DI ADEGUAMENTO IDRAULICO DEL TRATTO TERMINALE DEL RIO SAN ROCCO

Tavola n°:
LYT-010

Scala:
1:200 - 1:500

Oggetto:
CANTIERIZZAZIONE:
Fase 5

Codice Progetto:
P107-21

Nome File:
P107-21-D-DI-LYT-010-B

Firme:

Firmato digitalmente da
daniele guerrieri
CN = guerrieri daniele
O = Ordine degli Ingegneri della Provincia di La Spezia
C = IT

Rev.	Modifiche / Revisioni	Redatto	Data	Contr./Appr.	Data
A	PRIMA EMISSIONE	SC	21/04/2022	DG	21/04/2022
B	SECONDA EMISSIONE	SC	18/05/2022	DG	18/05/2022
-	-	-	-	-	-
-	-	-	-	-	-

itec ENGINEERING
info@itec-engineering.it
www.itec-engineering.it
19038 SARZANA (SP) Via B. P. U. Muccini, 54 A TEL. +39 0187 610532
16129 GENOVA Via Antonio Cecchi, 7/9-10 TEL. +39 010 5959690

apave Certification
ISO 9001 - N° SC 10-2588/IAF 34
ISO 14001 - N° SGA 76-2691/IAF 34
ISO 45001 - N° SCS 20-336/IAF 34

E' vietata a norma di legge la riproduzione, anche parziale, non autorizzata di questo documento.