

FASE 8: TRATTO VASCA DI SEDIMENTAZIONE DA SEZ. 15 A SEZ. 16

DURATA GIORNI LAVORATIVI 20

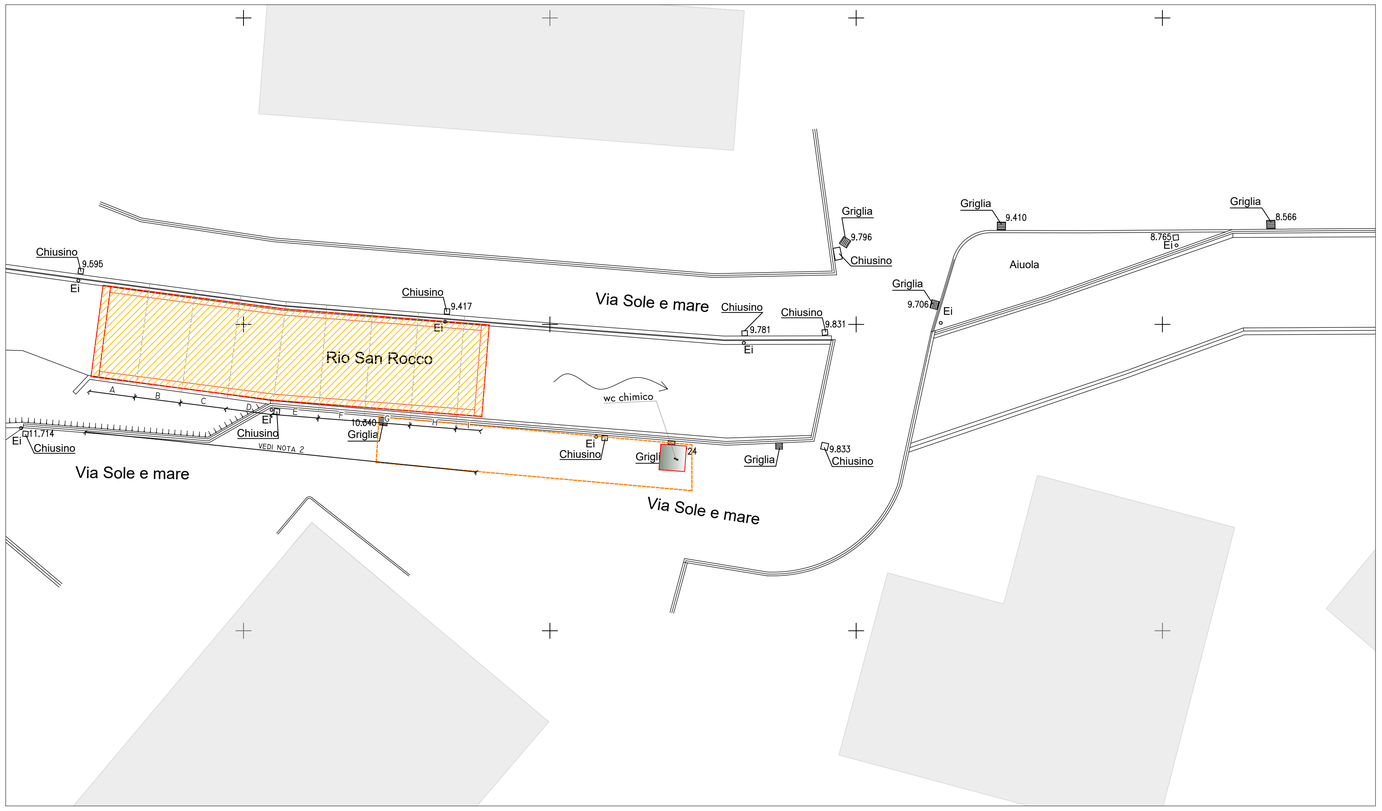

SEZIONE TIPO
FASE 8 - CANTIERIZZAZIONE - Scala 1:200

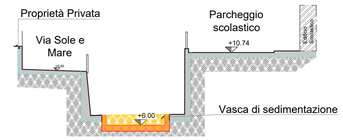

N.B. LE LAVORAZIONI PER LA REALIZZAZIONE DELLA VASCA DI SEDIMENTAZIONE DOVRANNO ESSERE SVOLTE NEI MESI ESTIVI DURANTE LA CHIUSURA SCOLASTICA IN MODO DA POTER ADIBIRE PARTE DEL PARCHEGGIO SCOLASTICO AD AREA LOGISTICA

1. Scavo a cielo aperto fino al raggiungimento della quota richiesta da progetto;
2. Realizzazione tura in modo da deviare l'acqua prima in sponda destra e successivamente in sponda sinistra per la realizzazione della sottofondazione.

Nota 2: la realizzazione della sottofondazione dovrà essere realizzata a campioni di 3,00 m cadauno sfalsati 1 si e 2 no per cui:

Fase 8.a: tratto A-D-G


Fase 8.b: tratto B-E-H

Fase 8.c: tratto C-F-I

LEGENDA

- RECINZIONE METALLICA
- RECINZIONE NEW JERSEY
- PASSAGGIO PEDONALE

PLANIMETRIA DI RIFERIMENTO
Scala 1:500

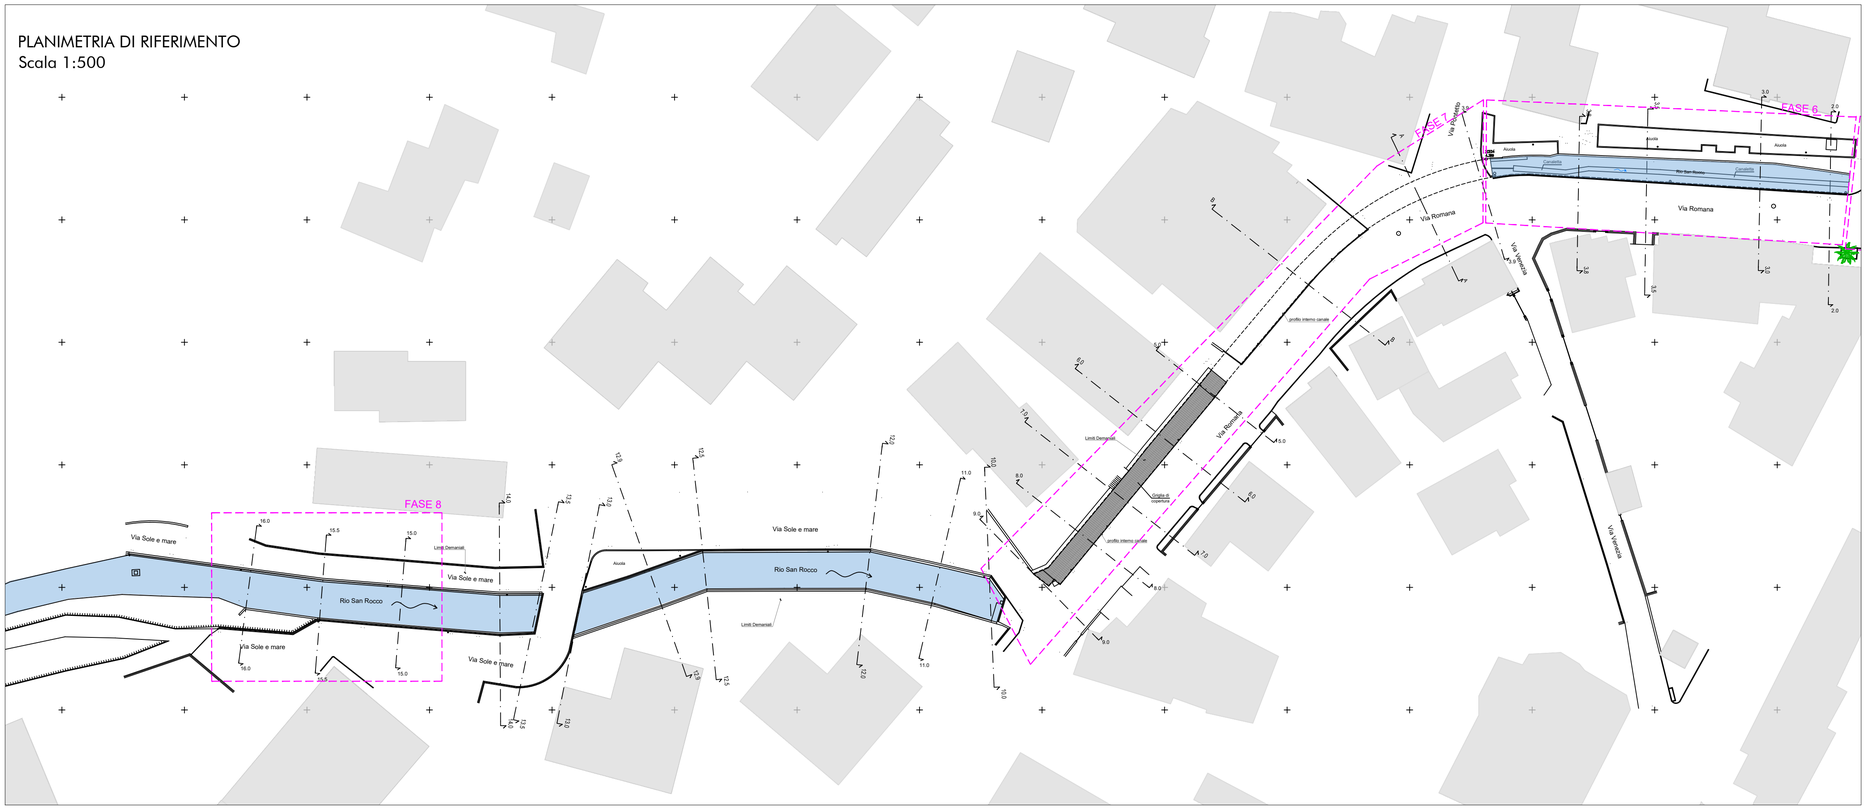

Itec ENGINEERING

COMUNE DI CERIALE
PROVINCIA DI SAVONA

Committente:
COMUNE DI CERIALE

Livello di progetto:
DEFINITIVO

Titolo:

INTERVENTI DI ADEGUAMENTO IDRAULICO DEL TRATTO TERMINALE DEL RIO SAN ROCCO

Tavola n°:
LYT-014

Scala:
1:200 - 1:500

Oggetto:

CANTIERIZZAZIONE:
Fase 8 - Vasca di sedimentazione

Codice Progetto:
P107-21

Nome File:
P107-21-D-DI-LYT-014-B

Firme:

ORDINE DEGLI INGEGNERI DELLA PROVINCIA DELLA SPEZIA
DANIELE GUERRIERI
INGEGNERE
Civile ed Ambientale
Industriale
dell'Informazione
A 958

Firmato digitalmente da

daniele guerrieri

CN = guerrieri daniele
O = Ordine degli Ingegneri della Provincia di La Spezia
C = IT

Rev.	Modifiche / Revisioni	Redatto	Data	Contr./Appr.	Data
A	PRIMA EMISSIONE	SC	21/04/2022	DG	21/04/2022
B	SECONDA EMISSIONE	SC	18/05/2022	DG	18/05/2022
.	.	.	.	.	.
.	.	.	.	.	.

itec ENGINEERING
info@itec-engineering.it
www.itec-engineering.it
19038 SARZANA (SP)
Via B. P. U. Muccini, 54 A
TEL. +39 0187 610532
16129 GENOVA
Via Antonio Cecchi, 7/9-10
TEL. +39 010 5959690

ASSOCIATO oice

apave Certification
ISO 9001 - N° SC 10-2588/IAF 34
ISO 14001 - N° SCA 19-3491/IAF 34
ISO 45001 - N° SCS 20-336/IAF 34

E' vietata a norma di legge la riproduzione, anche parziale, non autorizzata di questo documento.